


Powiatowy Ośrodek Dokumentacji
 Geodezyjnej i Kartograficznej w Brodnicy
 W obszarze oznaczonym linią
 dokonano aktualizacji treści mapy zasadniczej.
 Dokumenty i pomiary uzur-ślubającego przyjęto
 do zasobu geodezyjnego w dniu: **2010-12-06**
 i zaktualizowano pod nr **013/2011-110**
 Wskazują mapę może służyć do celów projektowych.
 Projektowane obiekty budowlane wymagające
 pozwolenia na budowę podlegają wyłączeniu
 i inwentaryzacji powytworzonej przez jednostki
 uprawnione do wykonywania prac geodezyjnych
2010-12-06
 imię i nazwisko, podpis, stanowisko
 Sędziana osyły upoważniony

Kierownik
 Regina Lewandowska (2)

PROJEKT ZAGOSPODAROWANIA TERENU WYCINEK Z ARK. NR 4 LOKALIZACJA STUDNI POMIAROWEJ

Skala 1:1000

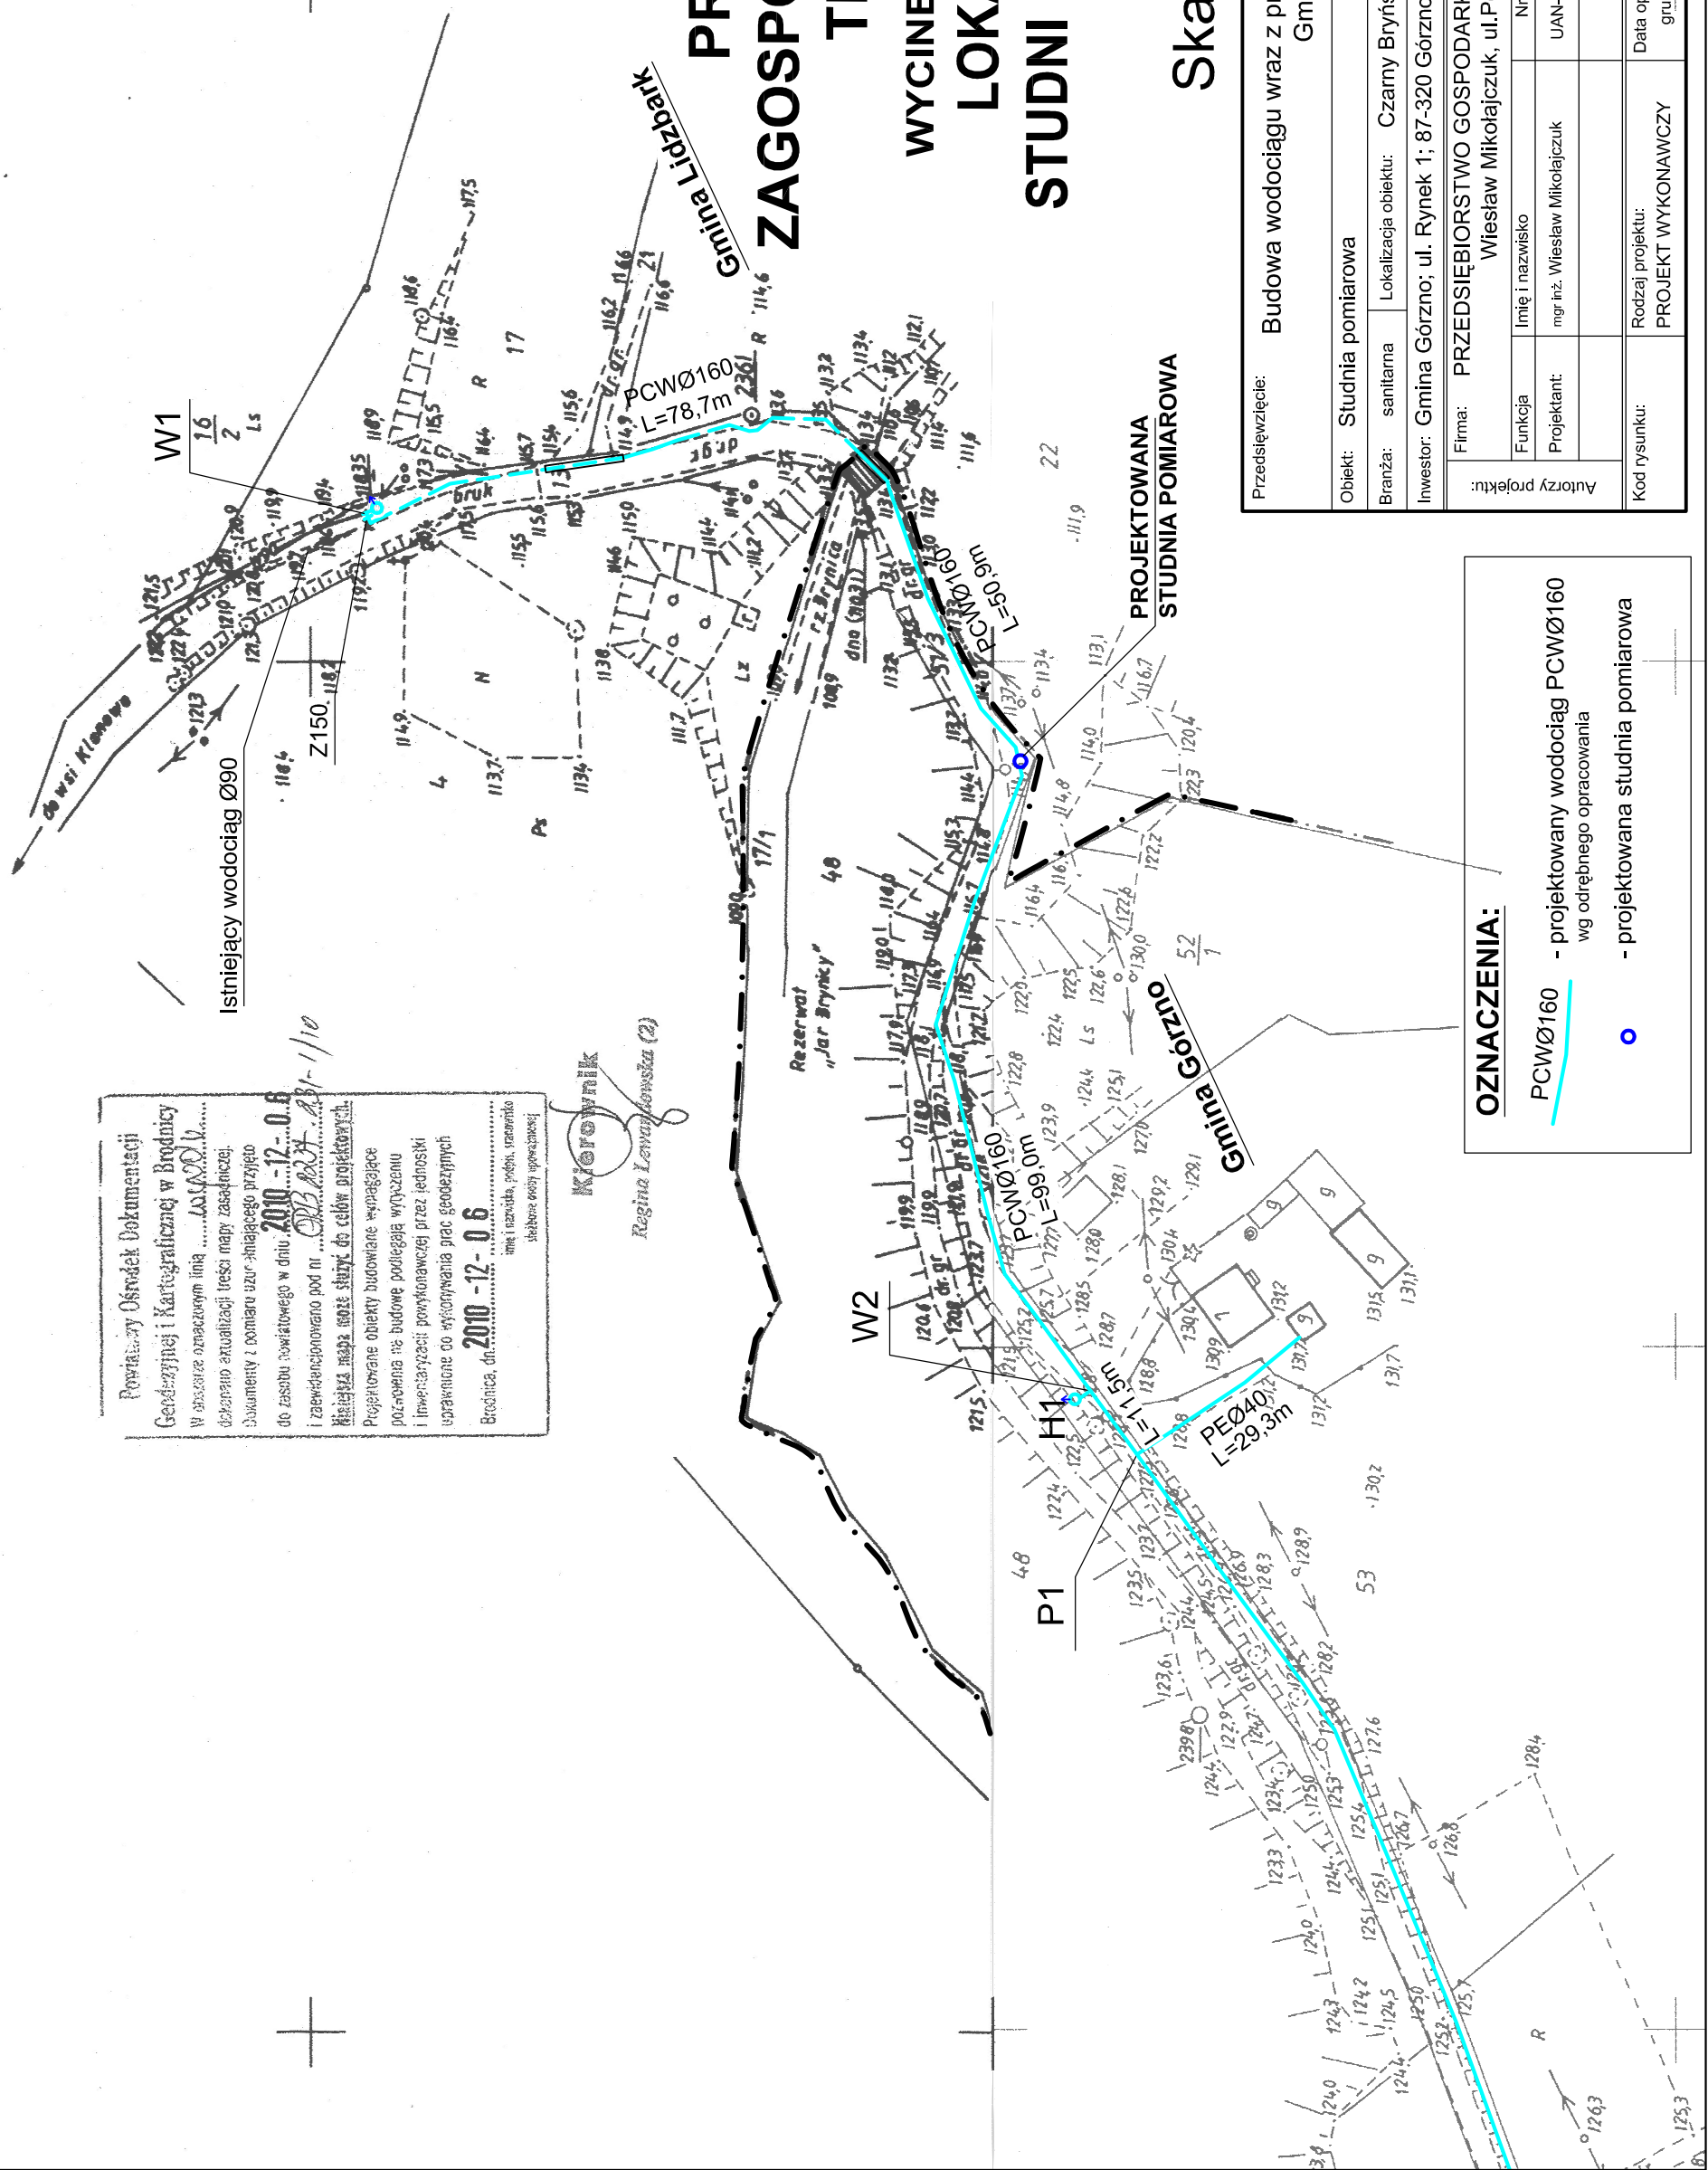

OZNACZENIA:
 PCWØ160 - projektowany wodociąg PCWØ160 wg odrębnego opracowania
 ○ - projektowana studnia pomiarowa

Przedsięwzięcie: Budowa wodociągu wraz z przyłączami we wsi Czarny Brynisk, Gm. Górzno	
Objekt: Studnia pomiarowa	
Branża: sanitarna	Lokalizacja obiektu: Czarny Brynisk, Gmina Górzno i Gmina Lidzbark;
Inwestor: Gmina Górzno; ul. Rynek 1; 87-320 Górzno;	
Firma: PRZEDSIĘBIORSTWO GOSPODARKI WODNO-ŚCIEKOWEJ "BIOBOX" Wiesław Mikołajczuk, ul. Polna 101; 87-100 Toruń	
Funkcja: mgr inż. Wiesław Mikołajczuk	Nr uprawnień: UAN-N-V/60/TO/84
Projektant: mgr inż. Wiesław Mikołajczuk	Instal. - inż.
Autoryzacja projektu: Podpis	
Kod rysunku: Rodzaj projektu: PROJEKT WYKONAWCZY	Data opracowania: grudzień 2011 r.
Skala: 1:1000	Nr rys.: 2