

MAPA DO CELÓW PROJEKTOWYCH  
SKALA 1 : 500

woj. kujawsko - pomorskie  
powiat brodnicki  
miasto Górzno - obr. 2  
ul. Leśna


WŁ. GMINA GÓRZNO  
dz. nr 184/2 - pow. 0,3816 ha  
jedn. rej. 175 KW II K3 RUDA

mapa zasadnicza 356.122.044  
mapa ewidencyjna obr. 2 ark. 9

Brodnica dn. 09.12.2011

opr. kam. Anita Zawisła

wykonawca Krzysztof Wardowski  
upr. nr 6152

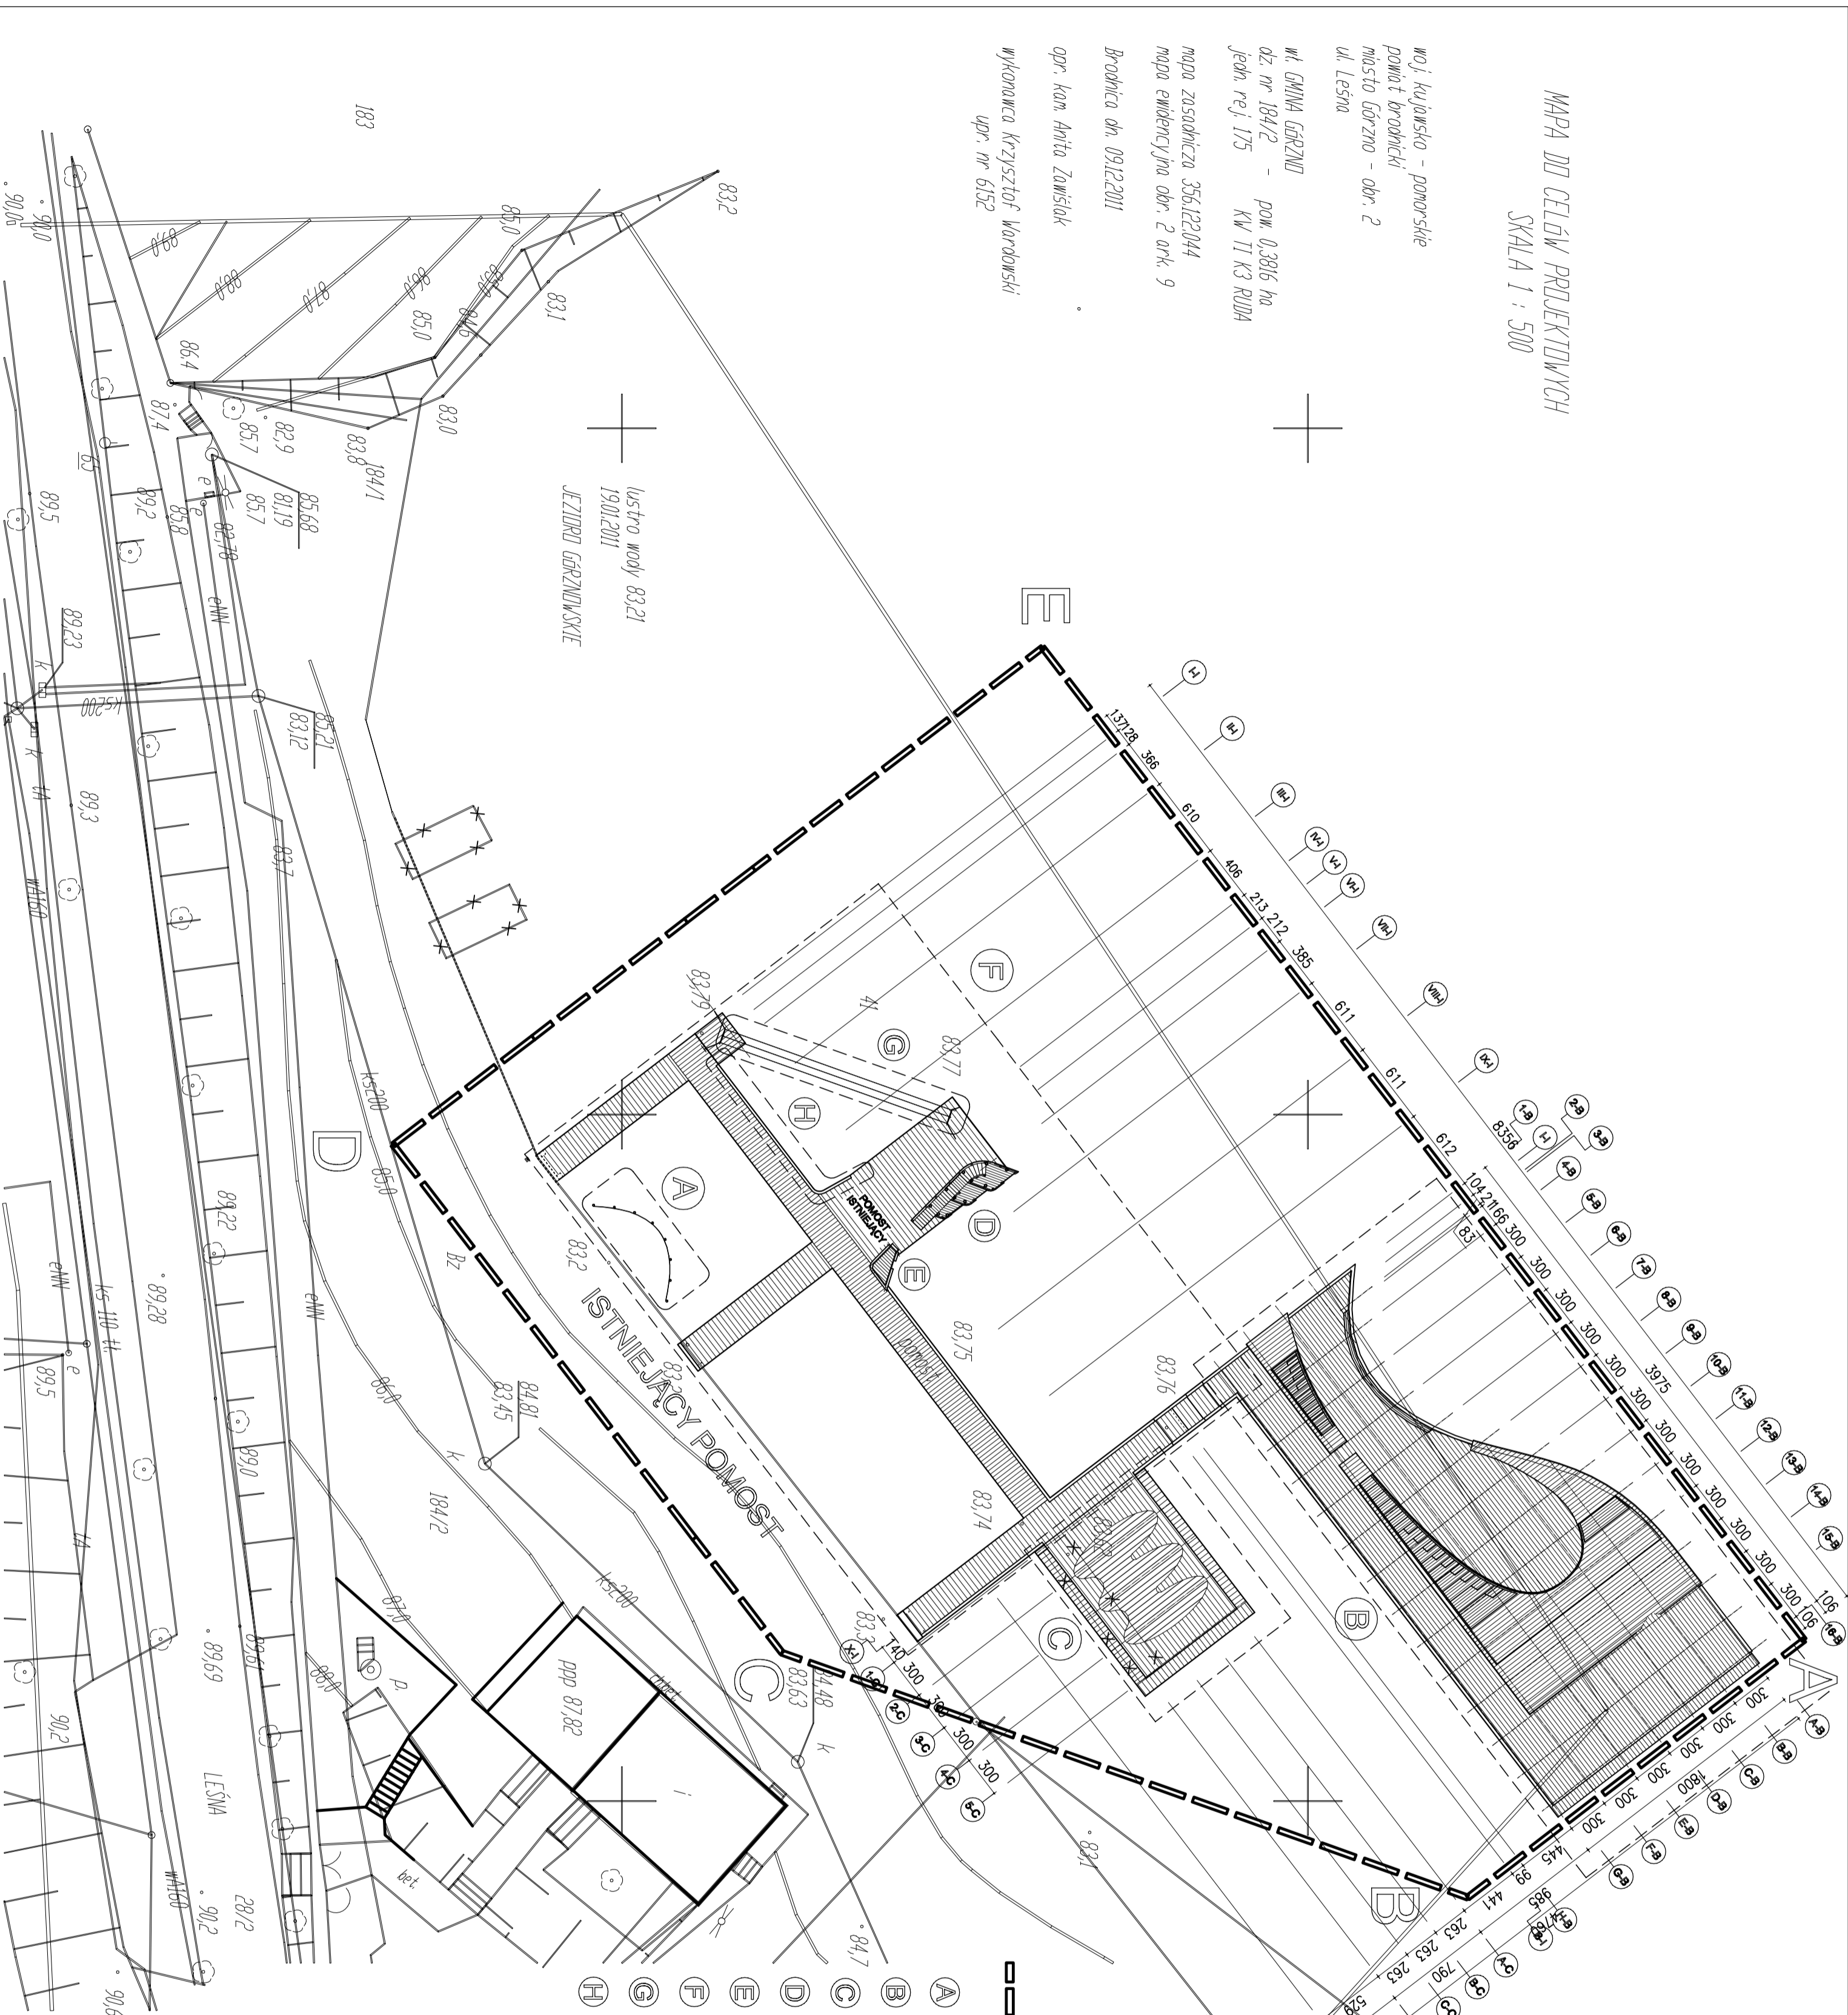

--- A-B-C...-E - TEREN OBJĘTY OPRACOWANIEM

LEGENDA

- A BRODZIK
- B PLATFORMA REKREACYJNA
- C POMOST KAJAKARZY
- D WIERZA SKOKÓW
- E PODWYŻSZENIE DLA RATOWNIKA
- F ISTNIEJĄCY POMOST
- G PRZEJŚCIE LINOWE
- H ŚCIANKA WSPINACZKOWA



PRZEDMIOT OPRACOWANIA:	BUDOWA MAŁEJ INFRASTRUKTURY TURYSTYCZNEJ NA KAPIELISKU MIEJSKIM W GÓRZNO
PRZEDMIOT RYSUNKU:	PLAN ZAGOSPODAROWANIA TERENU
ADRES INWESTYCJI:	GÓRZNO - PLAZA MIEJSKA
INWESTOR:	Gmina Górzno ul. Rynek 1, Górzno 87-230
AUTORZY PROJEKTU:	Pracownia Architektoniczna "PLAN" ul. Przemysłowa 56, Łódź, 13-230
OPRACOWANIE:	mgr inż. arch. Maciej Kwiatkowski
ARCHITEKTURA:	mgr inż. arch. Jerzy Edling
Podpis:	
SKALA	1:500
NR RYS.	
DATA	07.2014