


BETON C16/20
STAL ϕ 12 - B500SP (A-IIIIN)
STAL ϕ 6 - S235JR (A-0)
otulina prętków: c=5,0cm
DREWNO: klasy C24

UWAGA!
Wszystkie podane rzędne odnoszą się do dolnej części elementów konstrukcyjnych
Należy wykonać zbrojenie strefy podporowej wg katalogu producenta stropu prefabrykowanego

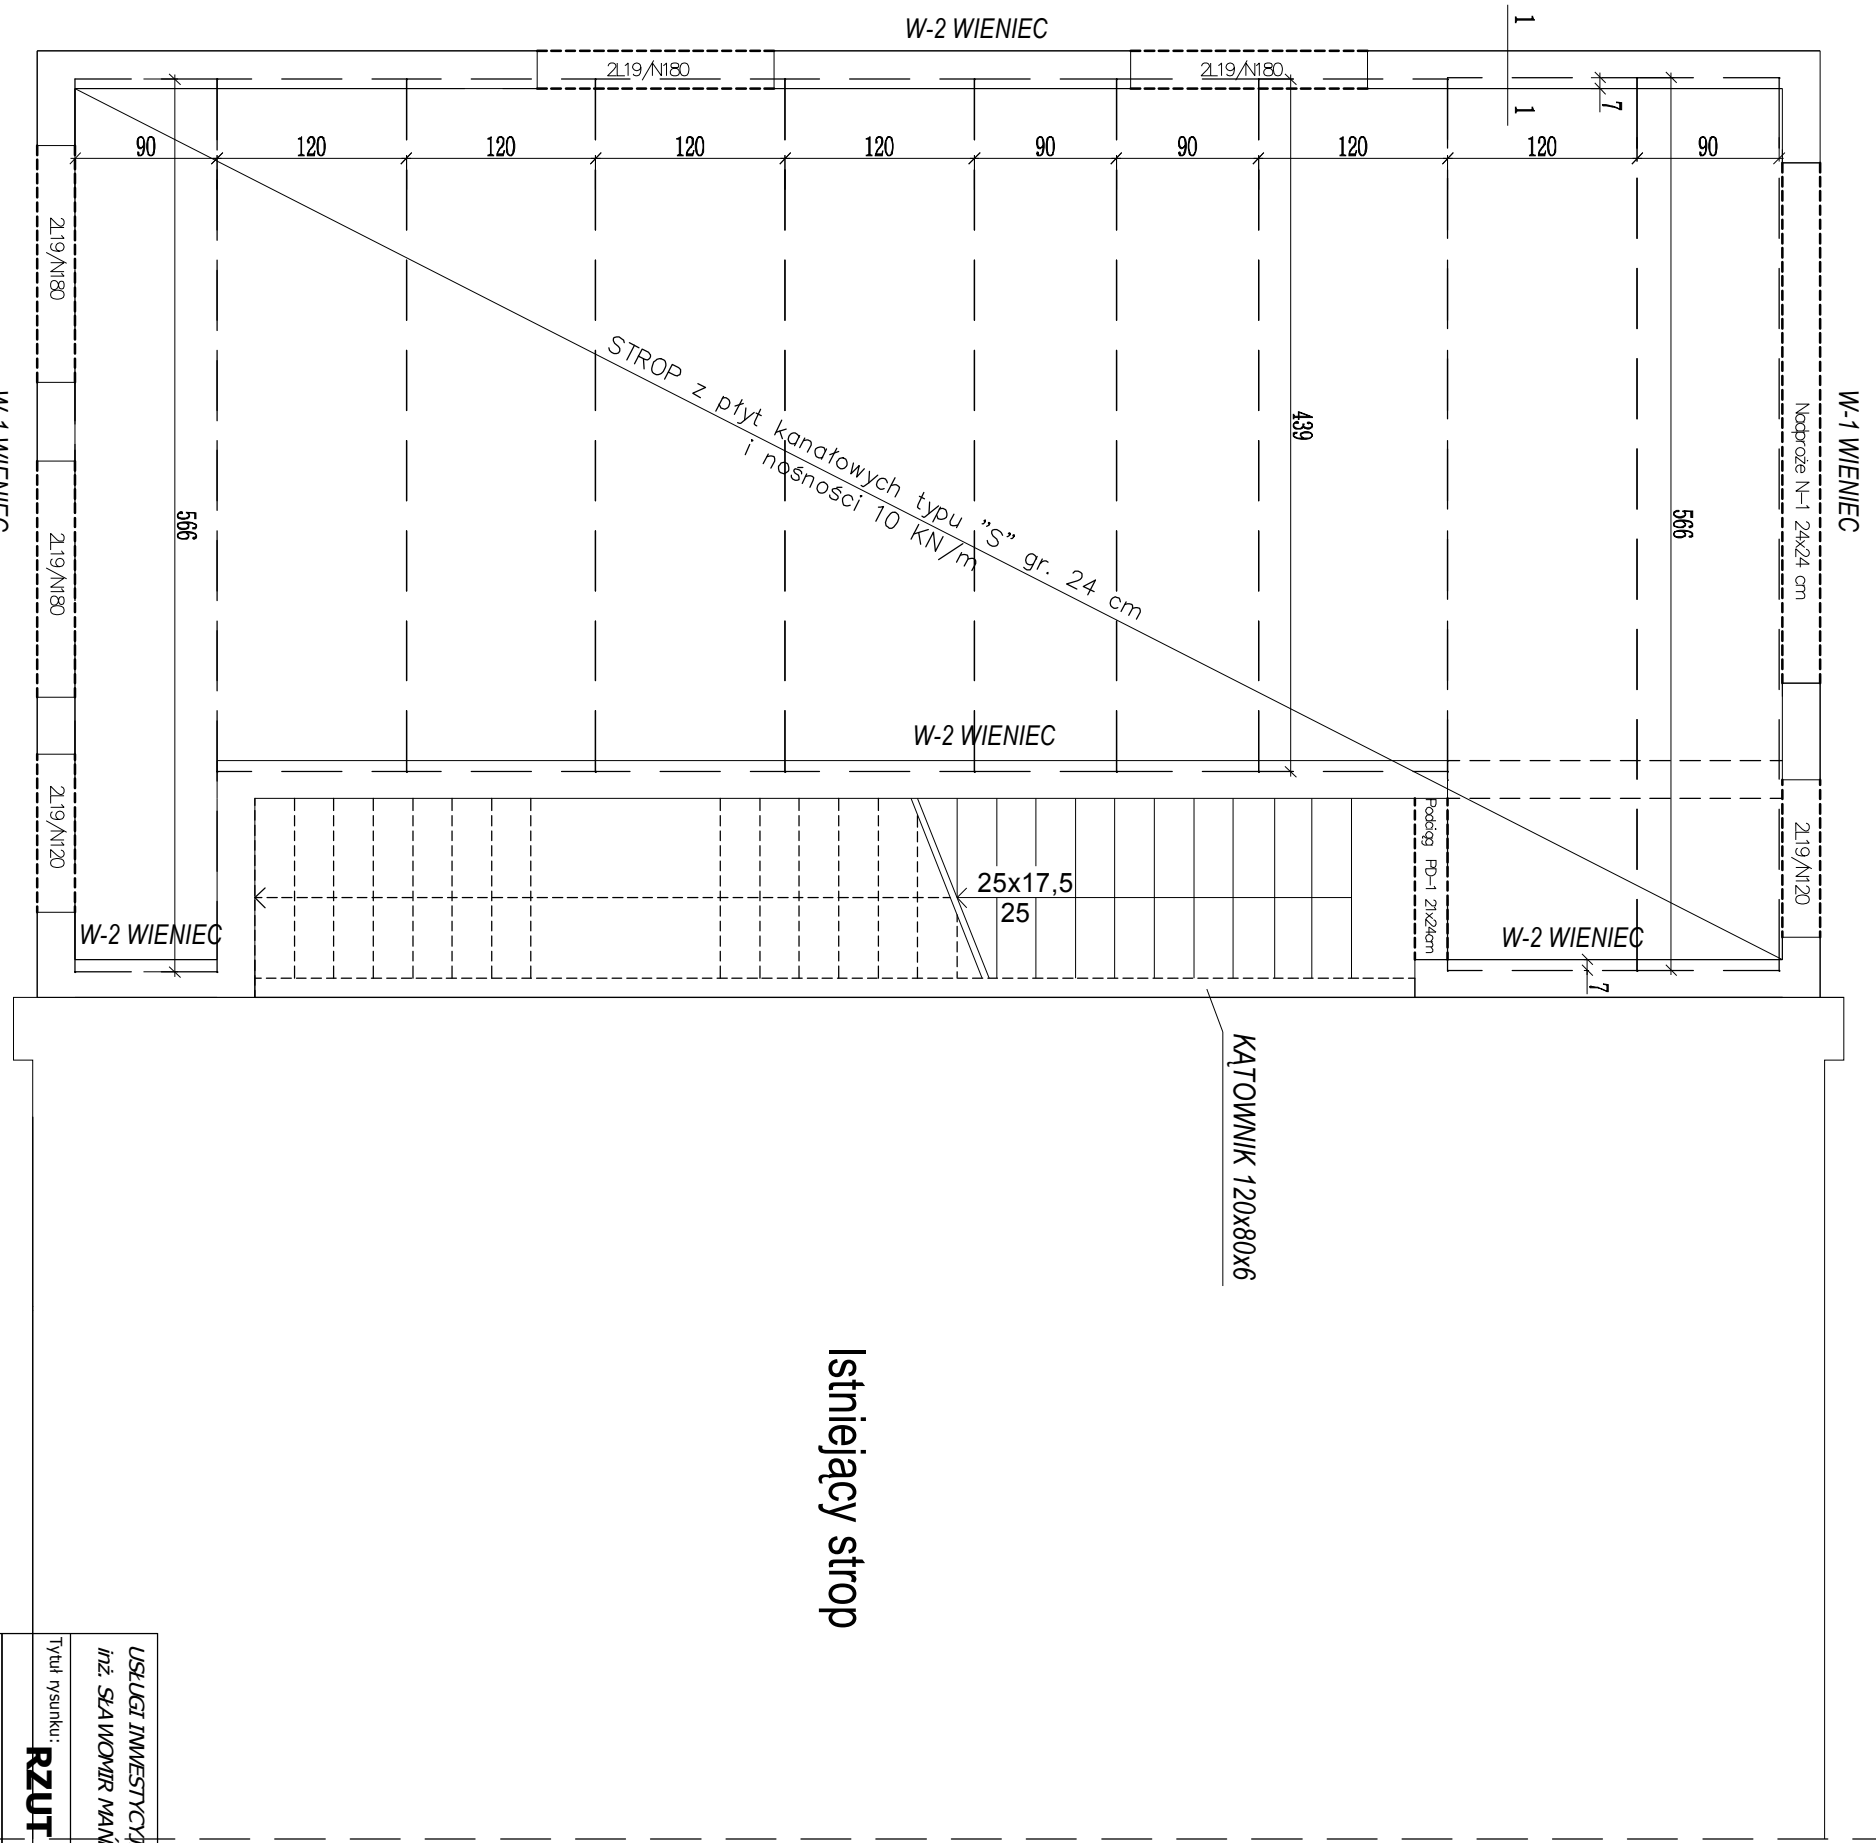

Tytuł rysunku: RZUT KONSTRUKCJI PARTERU			
USŁUGI INWESTYCYJNE NADZORY BUDOWLANE KOSZTORYSOWANIE Inż. SŁAWOMIR MAŃKA GORZENICA 98c, 87-300 BRODNICA			
Konstrukcja: Inż. Sławomir Mańka KUP/0003/PQOK/10	podpis	data 06.2014.	Projekt
Objekt: Rozbudowa budynku użyteczności publicznej - remizy strażackiej			Skala: 1:50
Lokalizacja: Górzno, dz. nr 200/3, 493/2, 493/3			Nr rysunku: 24