


RZUT DACHU

SKALA 1:100

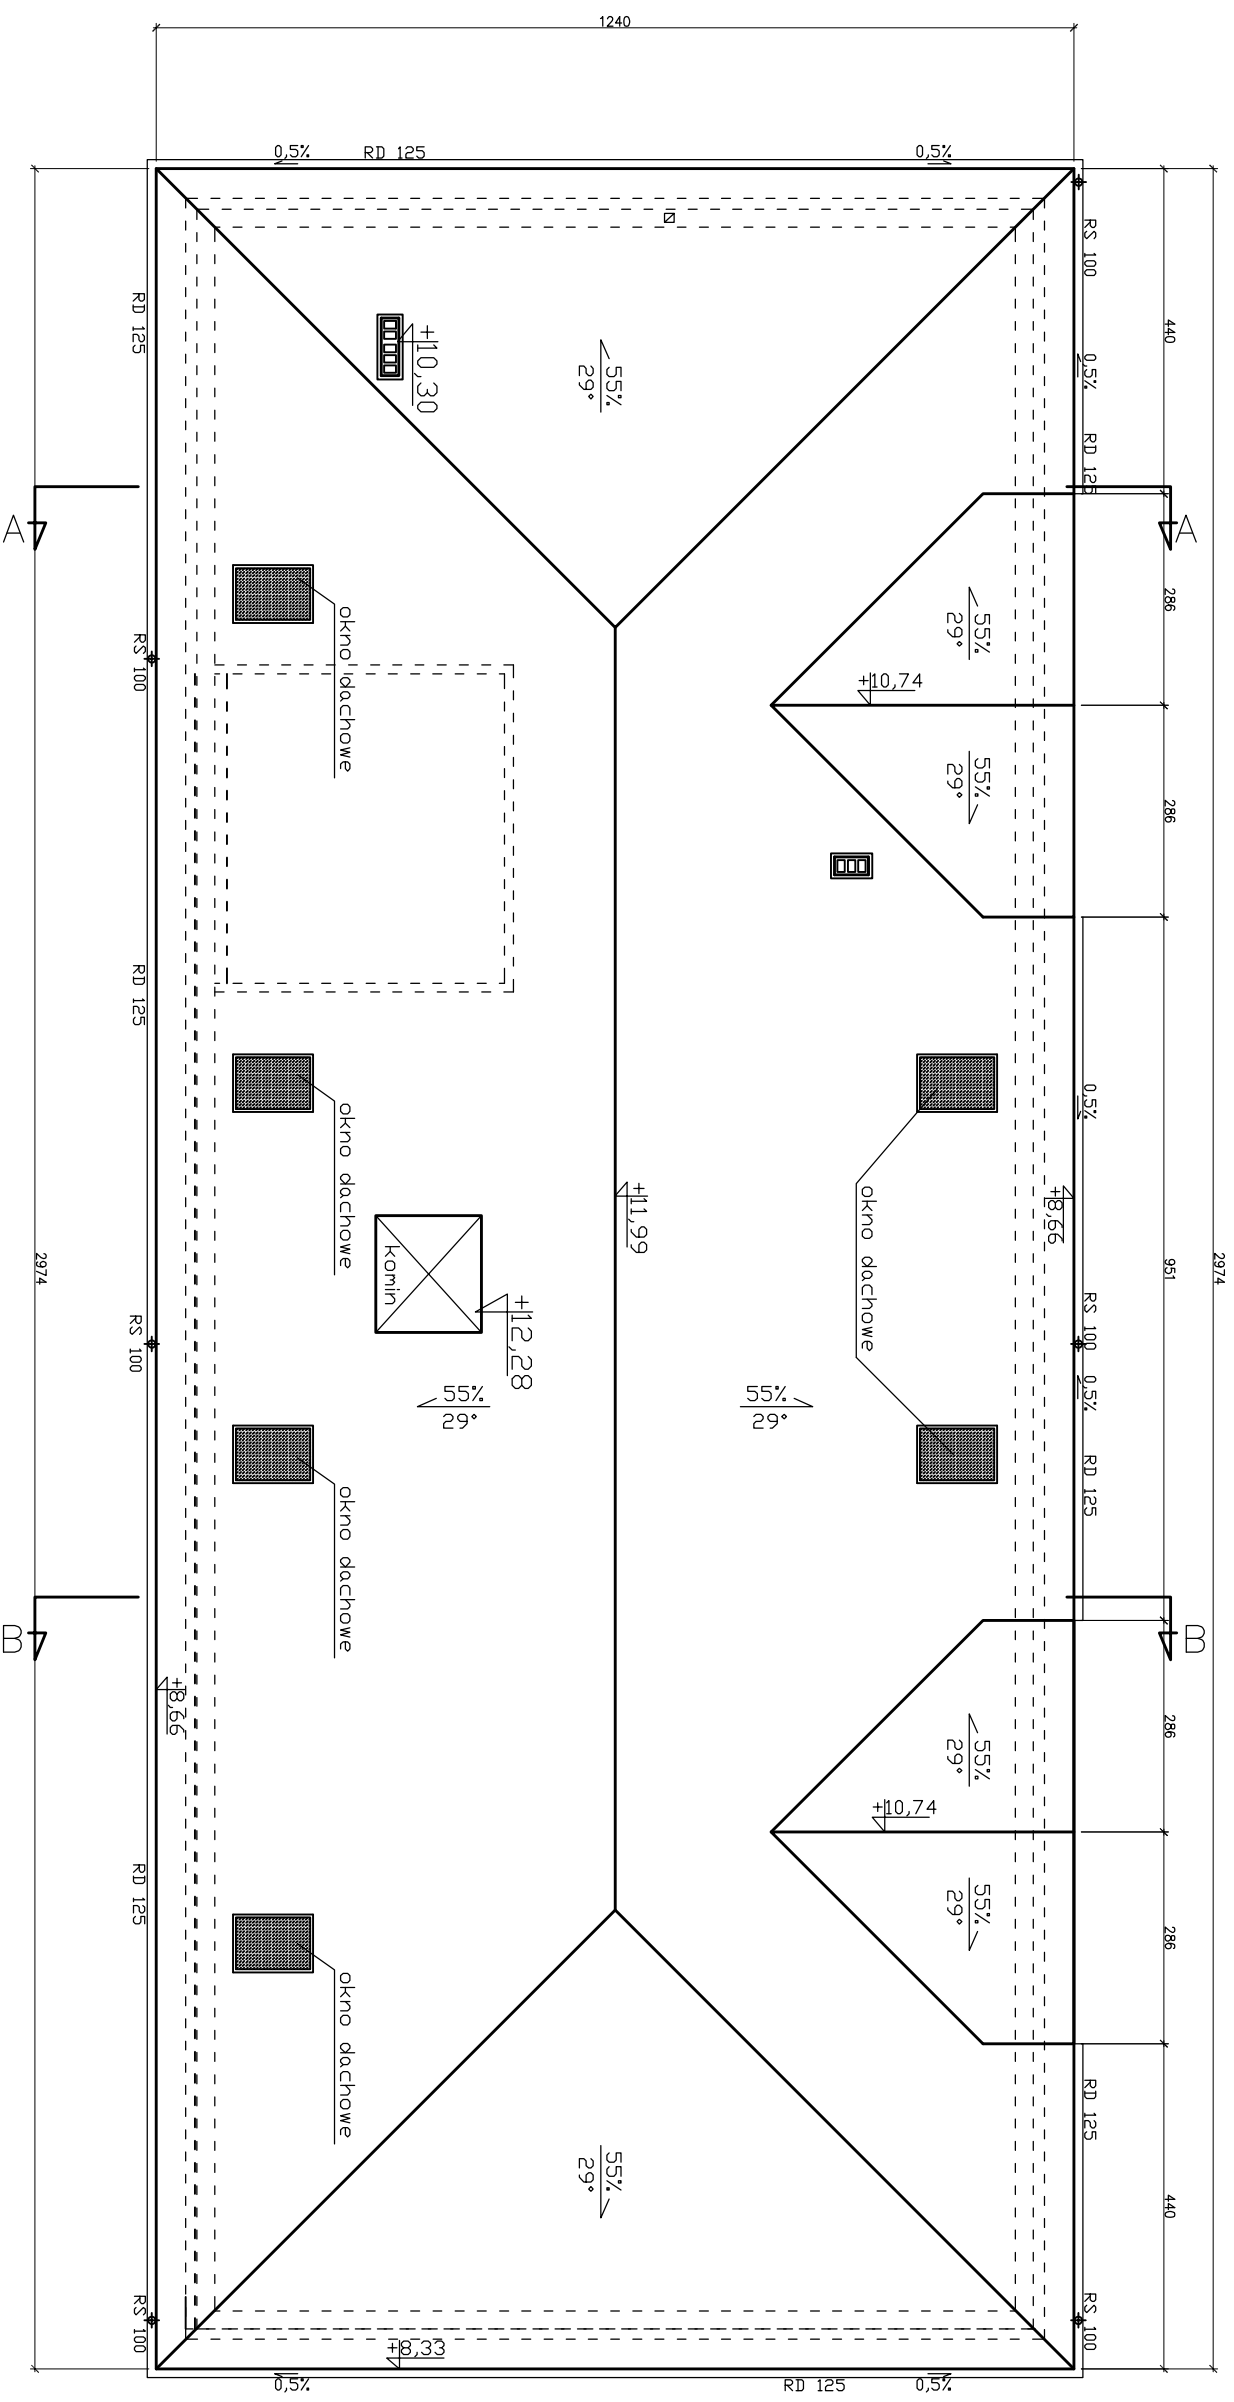

Niniejsze opracowanie jest chronione prawem autorskim zgodnie z Ustawą o Prawie Autorskim i Prawach Pokrewnych (Dz. U. nr 24 poz. 83, tekst jednolity; Dz. U. 2006, nr 90, poz.631)

PESTA PROJEKT mgr inż. Lukasz Pesta, Kruszynki 41 B, 87-300 Brodnica  
 NIP: 874-159-16-88 REGON: 341372499 tel.: 604-916-489

OBIEKT: REMIZA STRAZACKA  
 - NADBUDOWA

INWESTOR: Miasto i Gmina Górzno  
 Górzno, ul. Rynek 1

ADRES INWESTYCJI: Górzno, dz. nr 493/3, 493/4, 200/2,  
 221/3, 221/4, 223/5

RYSUJEKI: RZUT DACHU

DATA	BRANŻA	SKALANR	RYŚ
07/2016	ARCHIT.	1:100	5