


RZUT PIWNIC

SKALA 1:100

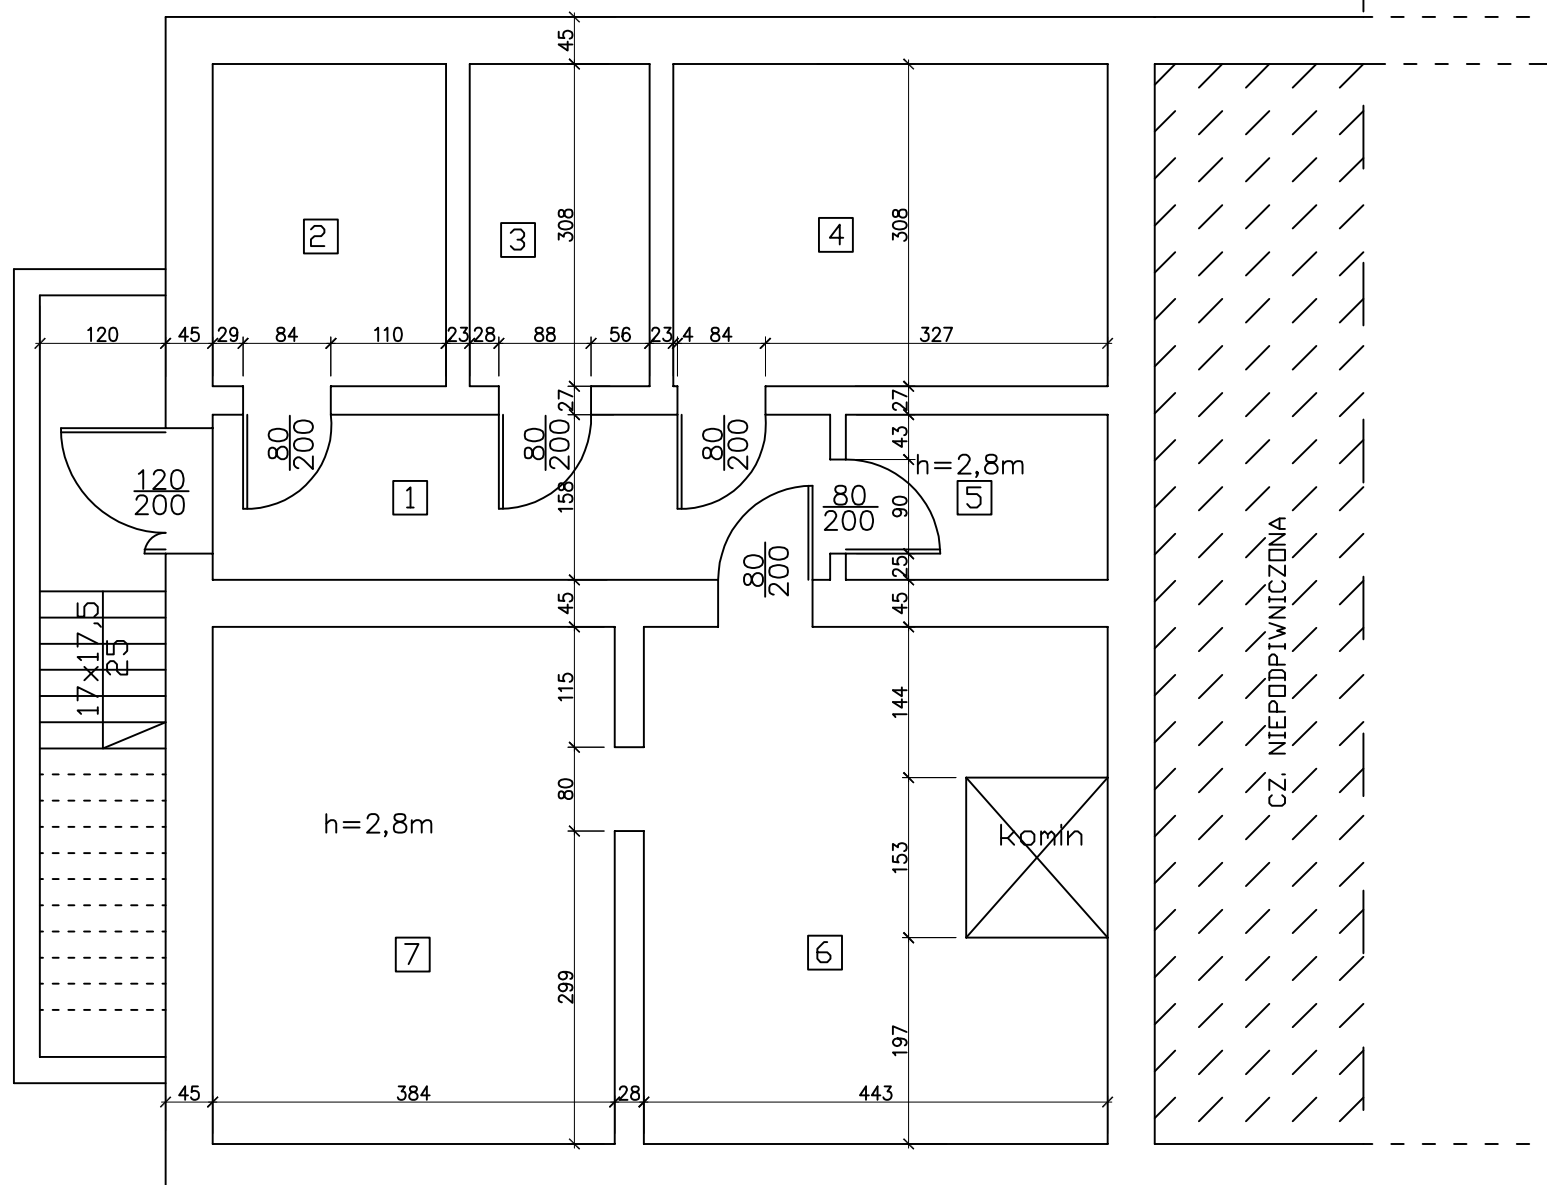

ZESTAWIENIE POWIERZCHNI

1. Korytarz	m ² 9,32
2. Piwnica	m ² 6,87
3. Piwnica	m ² 5,30
4. Piwnica	m ² 12,78
5. Piwnica	m ² 3,95
6. Kotłownia	m ² 19,81
7. Skład opału	m ² 18,97

RAZEM powierzchnia piwnic m² 77,00

Niniejsze opracowanie jest chronione prawem autorskim zgodnie z Ustawą o Prawie Autorskim i Prawach Pokrewnych (Dz. U. nr 24 poz. 83, tekst jednolity: Dz. U. 2006, nr 90. poz.631)

PESTA PROJEKT mgr inż. Łukasz Pesta, Kruszynki 41 B, 87-300 Brodnica
NIP: 874-159-16-88 REGON: 341372499 tel.: 604-916-489

OBIEKT:	REMIZA STRAŻACKA - NADBUDOWA	DATA	BRANŻA	SKALA	NR RYS.
INWESTOR:	Miasto i Gmina Górzno Górzno, ul. Rynek 1 87-320 Górzno	07/2016	ARCHIT.	1:100	1
ADRES INWESTYCJI:	Górzno, dz. nr 493/3, 493/4, 200/2, 221/3, 221/4, 223/5	PROJEKTOWAŁ:			
RYSUNEK:	RZUT PIWNIC				