


STRÓP NAD PIĘTREM

SKALA 1:100

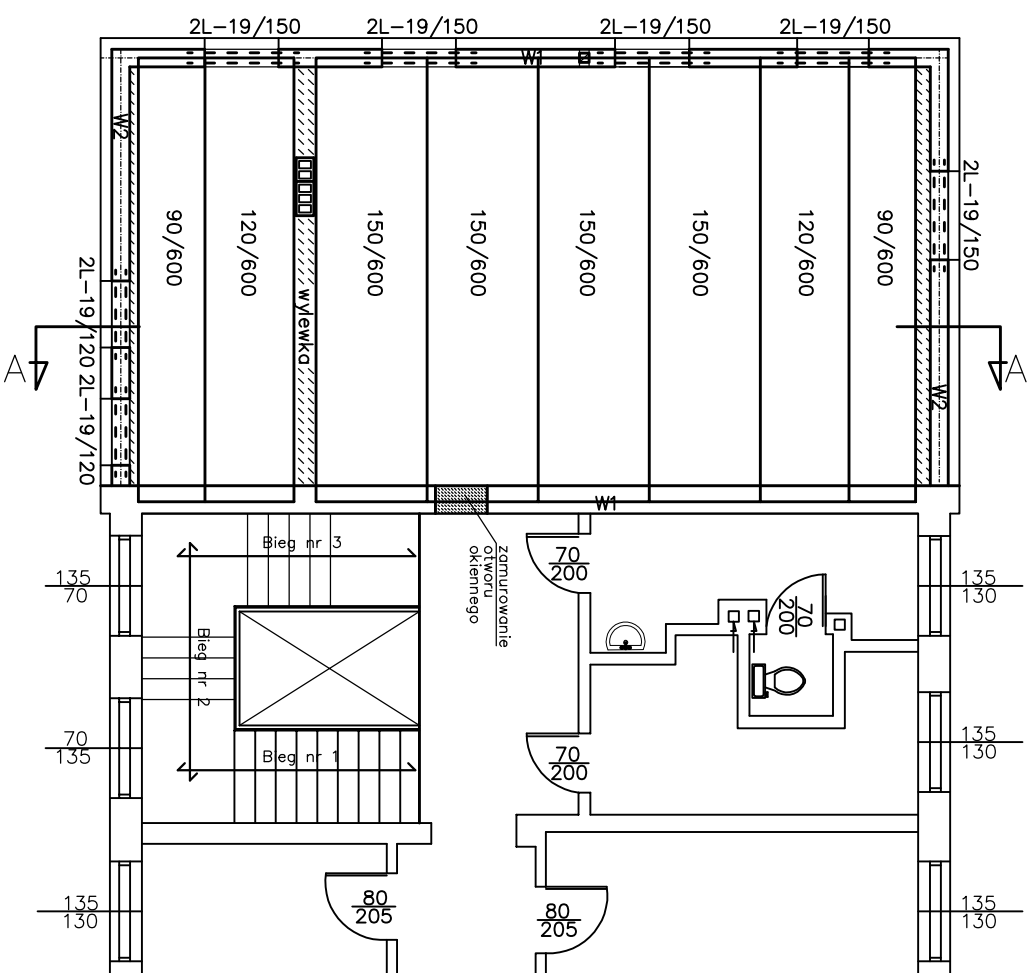

Zestawienie płyt stropowych

- 1). 90/600 szt. 2
- 2). 120/600 szt. 2
- 3). 150/600 szt. 4

Stróp wielokątowy typu "Żerani: o nośności 10 kN/m²

Zestawienie nadproży pref. L-19

- 1). L-19/120 – 4 szt.
- 2). L-19/150 – 10 szt.

Włence:

- zbrojenie główne – 4 ϕ 12 – stal A-III
- strzemiona – ϕ 6 co 25 cm – stal A-0

Wylewka żelbetowa:

- zbrojenie główne – ϕ 12 co 12 cm – stal A-III
- zbrojenie rozdzielcze – ϕ 6 co 25 cm – stal A-0

Beton C16/20 (B20)
Stal A=IIIIN (20G2VY-b), A-0 (St0s)

Niniejsze opracowanie jest chronione prawem autorskim zgodnie z Ustawą o Prawie Autorskim i Prawach Pokrewnych (Dz. U. nr 24 poz. 83, tekst jednolity; Dz. U. 2006, nr 90, poz.631)

PESTA PROJEKT mgr inż. Lukasz Pesta, Kruszynki 41 B, 87-300 Brodnica
NIP: 874-159-16-88 REGON: 341372499 tel.: 604-916-489

OBIEKT: REMIZA STRAZACKA
– NADBUDOWA

INWESTOR: Miasto i Gmina Górzno
Górzno, ul. Rynek 1
87-320 Górzno

DATA	BRANŻA	SKALA	NR	RYŚ
07/2016	ARCHIT.	1:100	11	11

PROJEKTOWAŁ:

ADRES INWESTYCJI: Górzno, dz. nr 493/3, 493/4, 200/2,
221/3, 221/4, 223/5

RYSUNEK: STRÓP NAD PIĘTREM