


PRZEKRÓJ PRZEZ CHODNIK

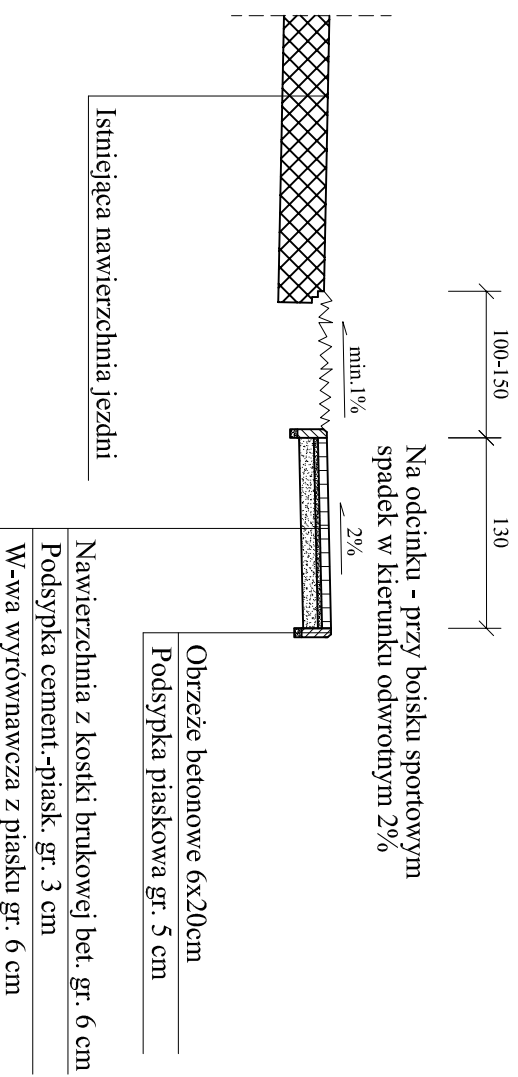

Objekt: WYMIANA NAWIERZCHNI CHODNIKA WZDŁUŻ UL. LEŚNEJ W GORZNIEM (dł. 276,5m)	
Temat: SZCZEGÓŁY	Nr. rys. 4
Branża: DROGOWA	Podpis
Opracował: mgr inż. Agnieszka Kraszkiewicz	Skala: 1:50
	Data: styczeń 2010 r.