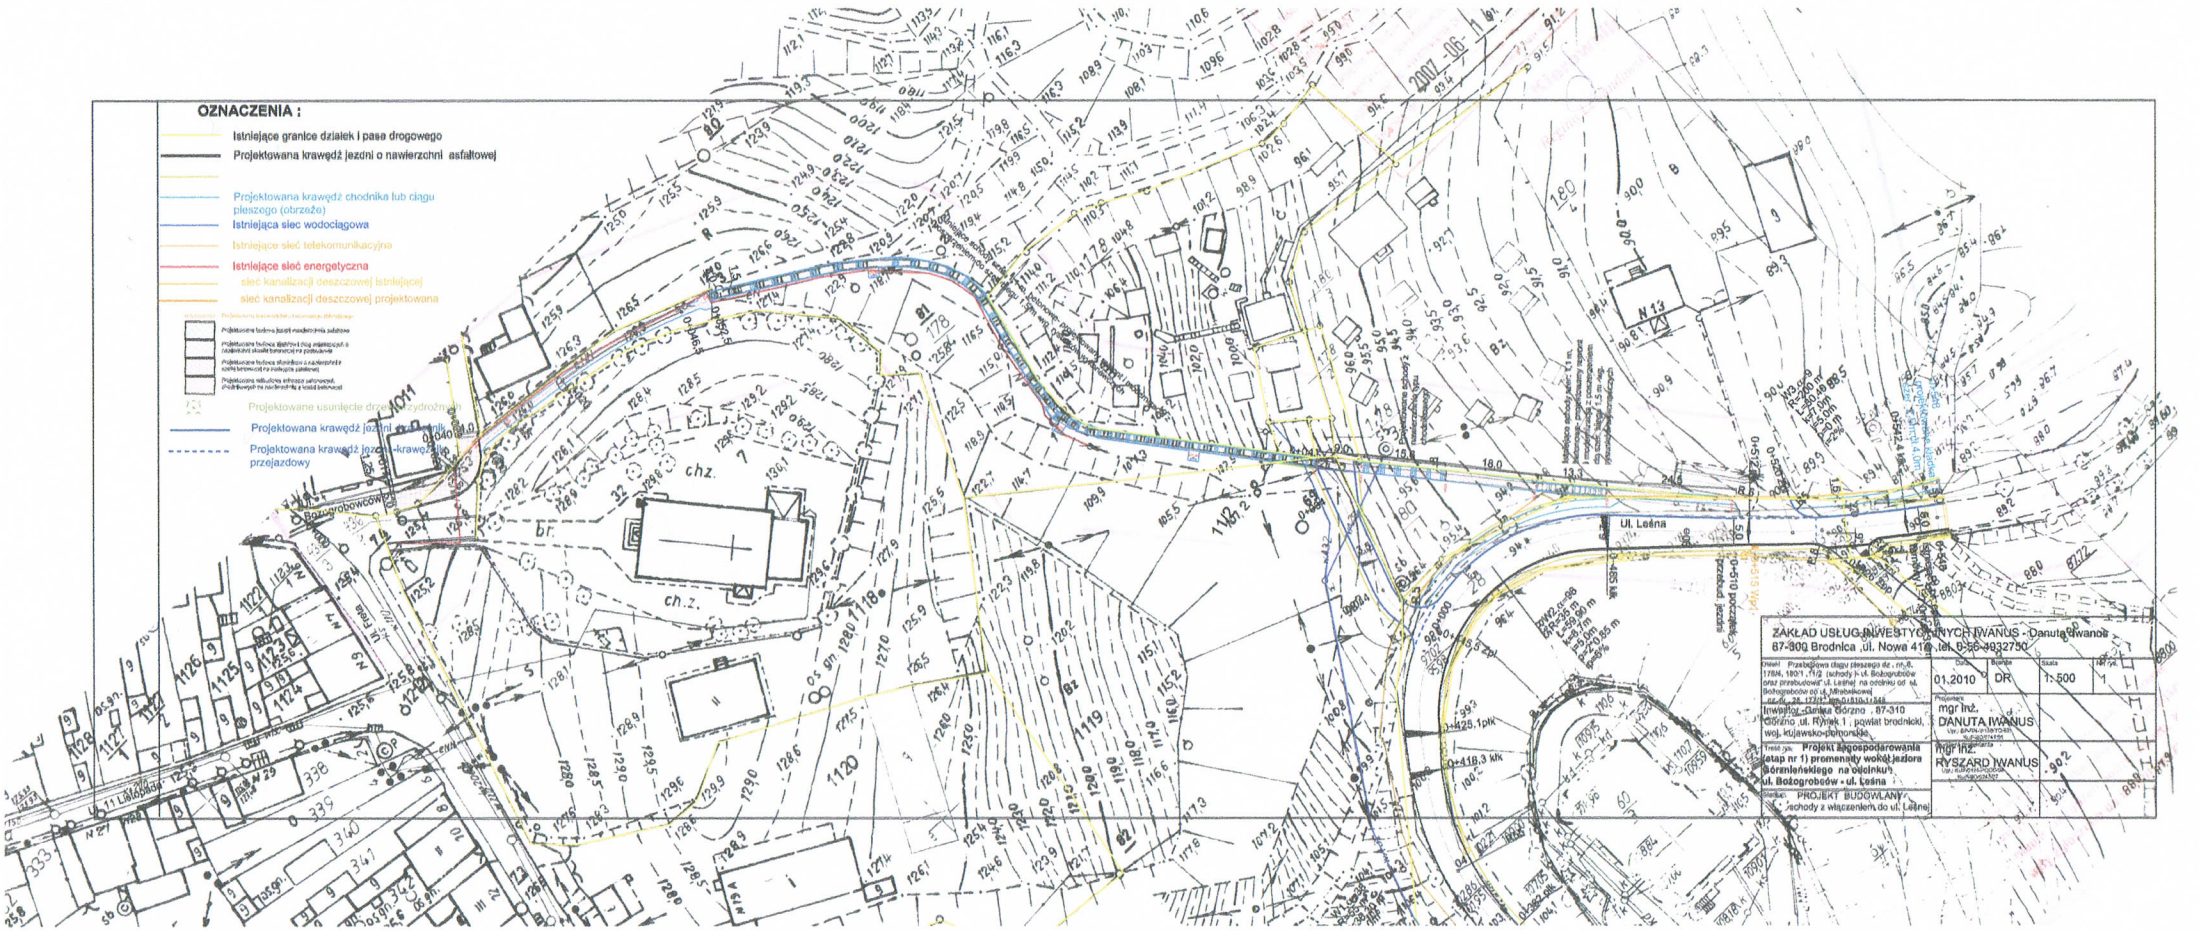
OZNACZENIA :
Istniejące granice działek i pasa drogowego
Projektowana krawędź jezdni o nawierzchni asfaltowej
Projektowana krawędź chodnika lub ciągu pieszego (obrzeże)
Istniejąca sieć wodociągowa
Istniejące sieć telekomunikacyjna
Istniejące sieć energetyczna
sieć kanalizacji deszczowej istniejącej
sieć kanalizacji deszczowej projektowana
Projektowane usunięcie drzew przydrożnych
Projektowana krawędź jezdni
Projektowana krawędź jezdni-krawędź przejazdowy
Ul. Leśna
ZAKŁAD USŁUG INWESTYCYJNYCH IWANUS - Danuta Iwanus
87-300 Brodnica, ul. Nowa 41a, tel. 0-56-4932750
Dział: Przebudowa ciągu pieszego dz. nr 8, 178/4, 180/1, 11/2 (schody) i ul. Bożogrobców oraz przebudowa ul. Leśnej na odcinku od ul. Bożogrobców do ul. Mirabelkowej
Inwestor: Gmina Górzno, 87-310 Górzno, ul. Rynek 1, powiat brodnicki, woj. kujawsko-pomorskie
Treść rys.: Projekt zagospodarowania (etap nr 1) promenady wokół jeziora Górznieńskiego na odcinku ul. Bożogrobców - ul. Leśna
Stanisław: PROJEKT BUDOWLANY schody z włączeniem do ul. Leśnej
Data: 01.2010
Branża: DR
Skala: 1:500
Nr rys.: 1
Projektant: mgr inż. DANUTA IWANUS
Sprawdzający: mgr inż. RYSZARD IWANUS