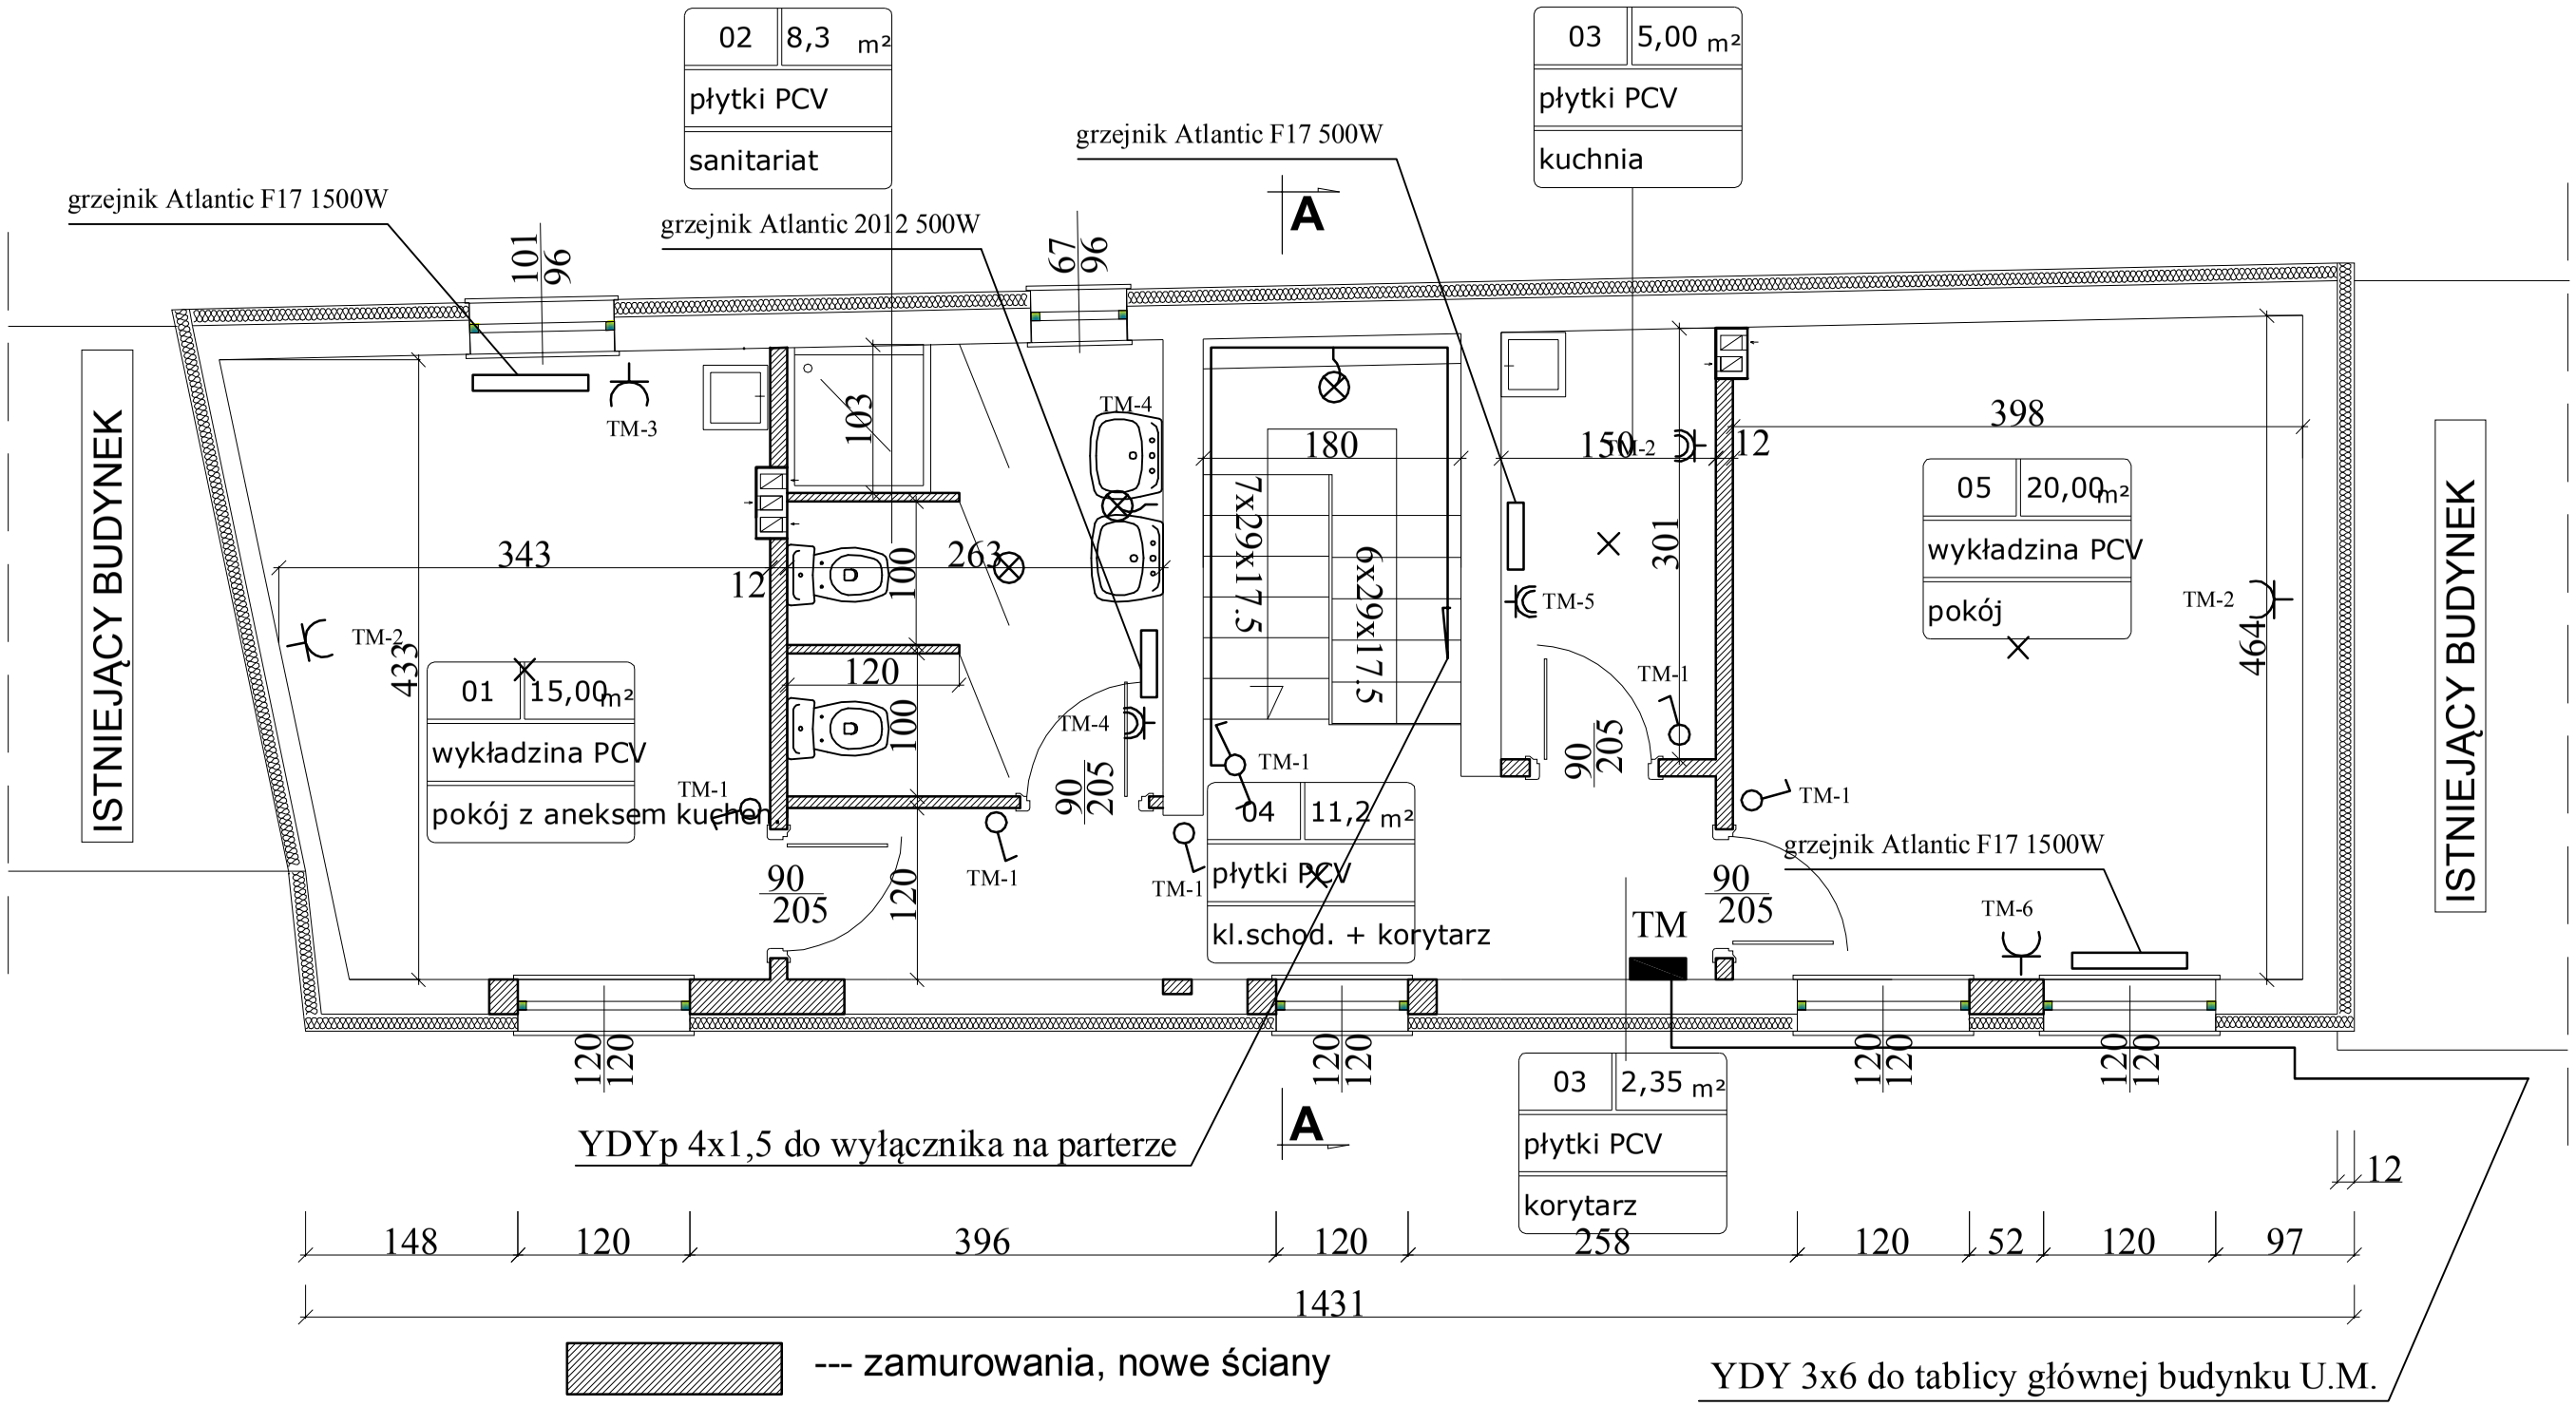

Oprawy oświetleniowe typu RONDO z żarówką 60W

obiekt:		
inwestor:		Skala 1:50
tytuł rys:	***Rzut poddasza - instalacja elektryczna***	Rys r **1**
Projektant:	***Leszek Dąbrowski*** upr. nr GP.I 7342/100/TO/93	podpis:

Data : 02.2011r