


OZNACZENIA

1. PROJEKTOWANY BUDYNEK
2. ISTNIEJĄCY BUDYNEK URZĘDU GMINY
3. ISTNIEJĄCE BUDYNKI MIESZKALNE
4. ISTNIEJĄCE BUDYNKI GOSPODARCZE
5. PODWÓRZE
6. ISTNIEJĄCY BOKS ŚMIETNIKOWY

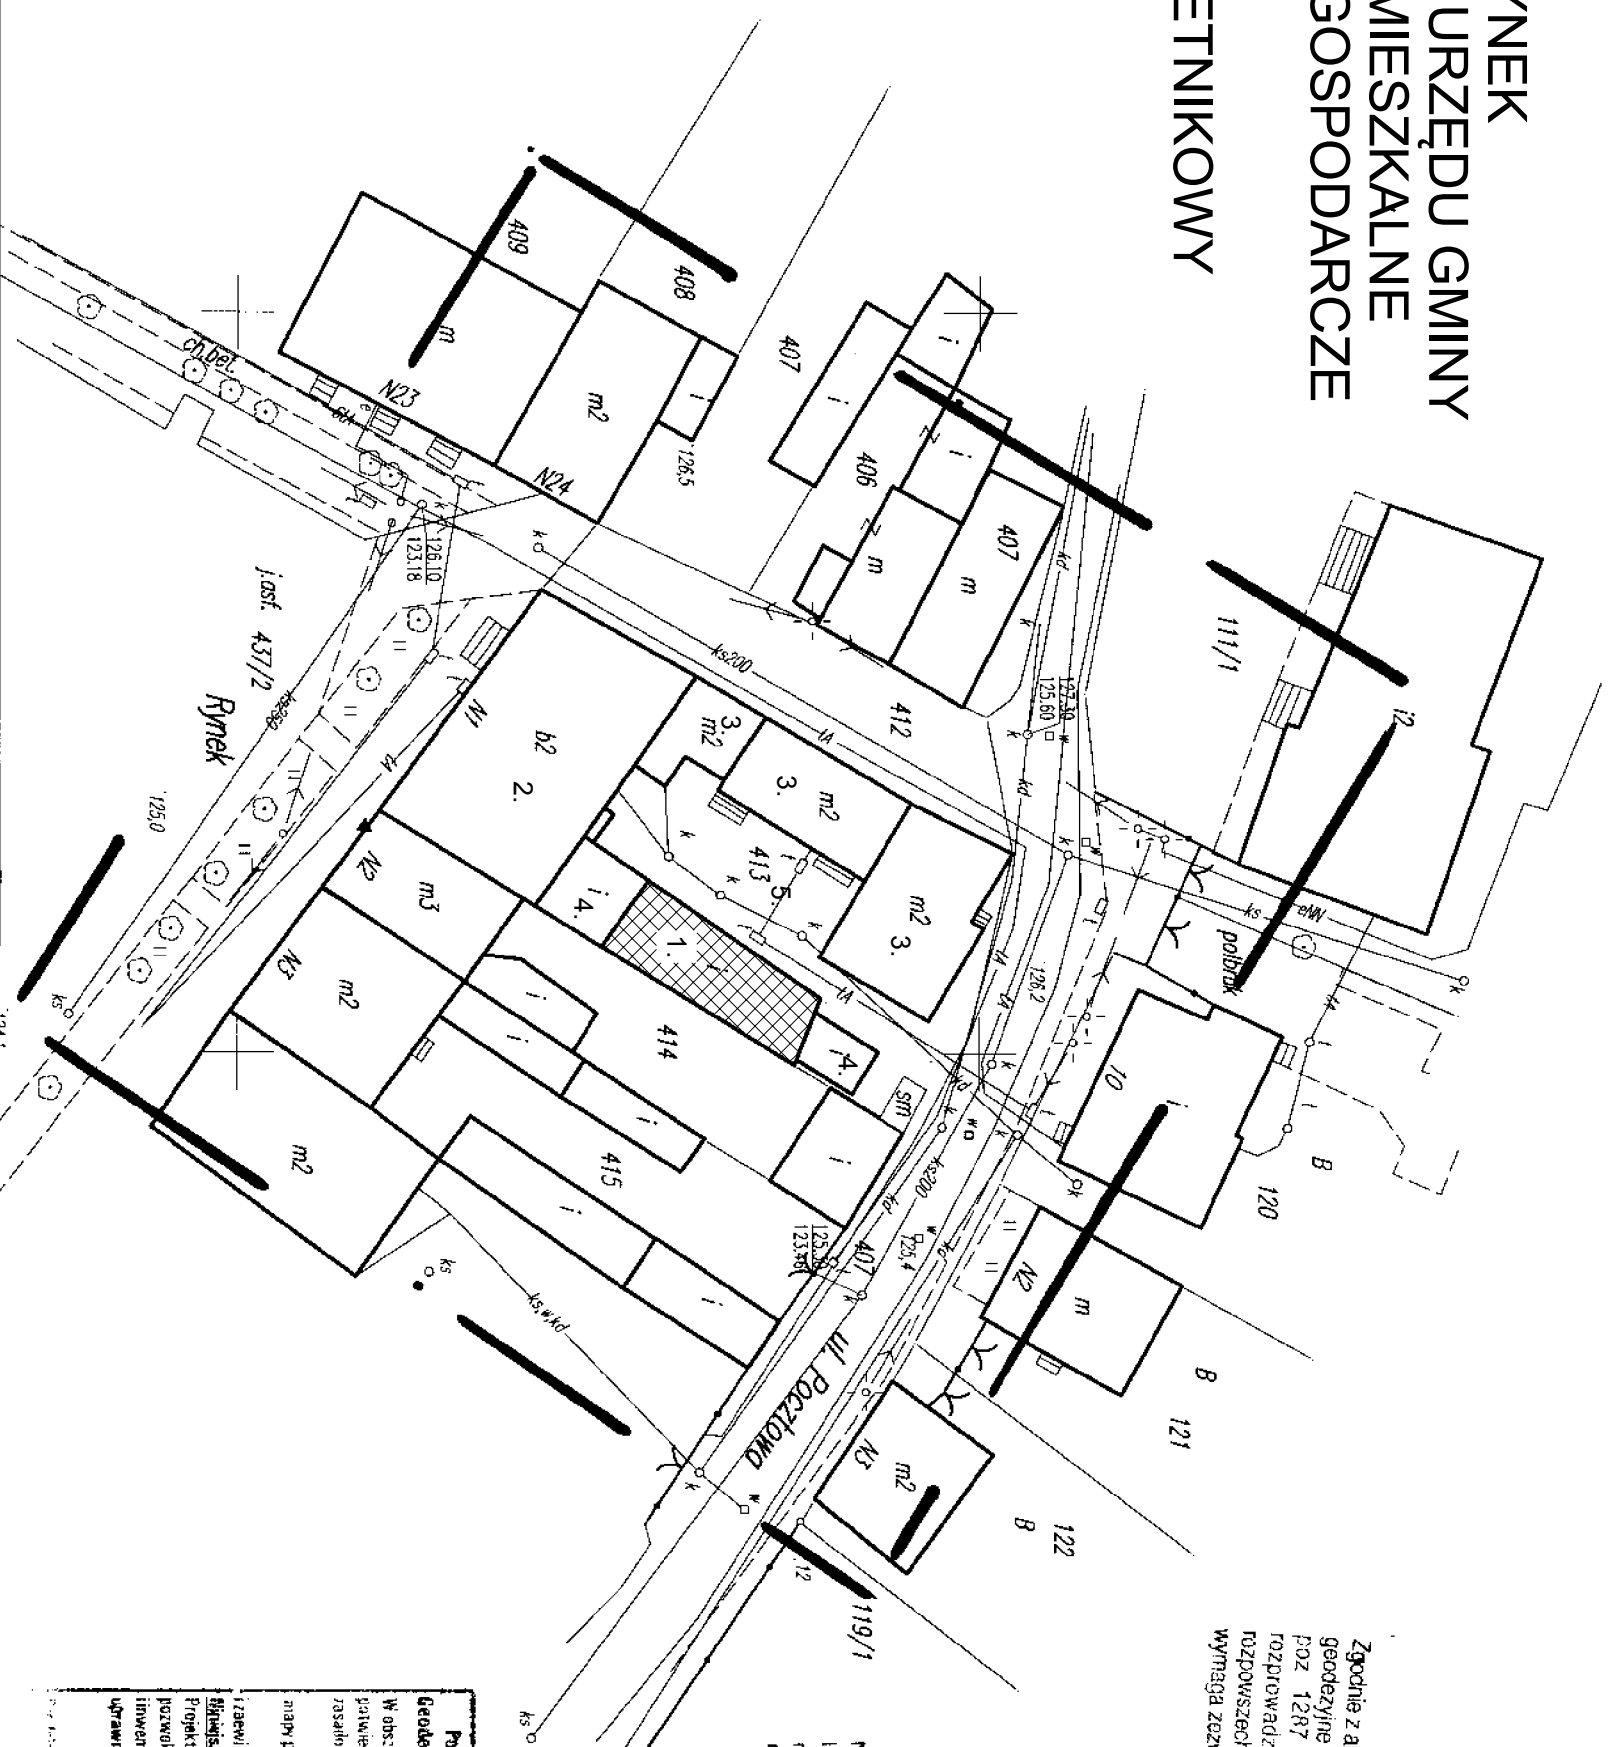

Zgodnie z art. 18 ustawy z dnia 17 maja 1989 - Prawo geodezyjne i kartograficzne (Dz.U. z 2010 r. Nr 193, poz. 1287 z późn. zm.) rozpowszechnianie, rozprowadzanie oraz reprodukcje mapy wymaga zezwolenia Starosty Brodnickiego.

Nie wyklucza się istnienia w terenie innych - niż wykazanych na niniejszej mapie - urządzeń podziemnych, które nie były zgłoszone do inwentaryzacji.

Powiatowy Ośrodek Dokumentacji Geodezyjnej i Kartograficznej w Brodnicy
 W obszarze oznaczonym linią 1, 2 i 3
 przedstawione w terenie aktualnie istniejące urządzenia, które nie były zgłoszone do inwentaryzacji, zostały uwzględnione do wykonania prac geodezyjnych
 07 MAR. 2011

5959433.83	<p>MAPA SYTUACYJNA</p> <p>SKALA 1: 500</p> <p>Powstała jako powiększenie mapy zasadniczej 1:1000 sekcja: 356.122.041.043</p>		
Km. 6 Dziłka 413	<p>Właściciel: Bednarski Andrzej w 49/1000 cz. Gmina Górzno w 744/1000 cz. Pocztarek Ewelina w 37/1000 cz. Romanowski Zdzisław i Eryka w 80/1000 cz. Josiński Kazimierz i Maria w 54/1000 cz.</p>	<p>Sporządził Geodezja uprawionym</p> <p>„GEO-MAPA” Stanisław Kalisz 87-300 Brodnica, ul. El. Piłater 32 tel/fax 056 4940431; 056 4950325 kom. 0 502 849 186; 0 509 670 742 Świad. nr.15550 NIP 874-109-18-98</p>	<p>z up. STANISŁAW KALISZ Starosta w Brodnicy starosta geodeta w Wydziale Geodezji, Kamstru i Gospodarki Nieruchomości</p>
woj. kujawsko-pomorskie gmina Górzno obręb: Górzno Miasto obr. 1	<p>PLAN ZAGOSPODAROWANIA DZIAŁKI</p> <p>Nk:rob. 31/2011 KERG. 2292-13/2011</p> <p>GÓRZNO, DZ. NR 413</p>		