


ISTNIEJĄCY BUDYNEK

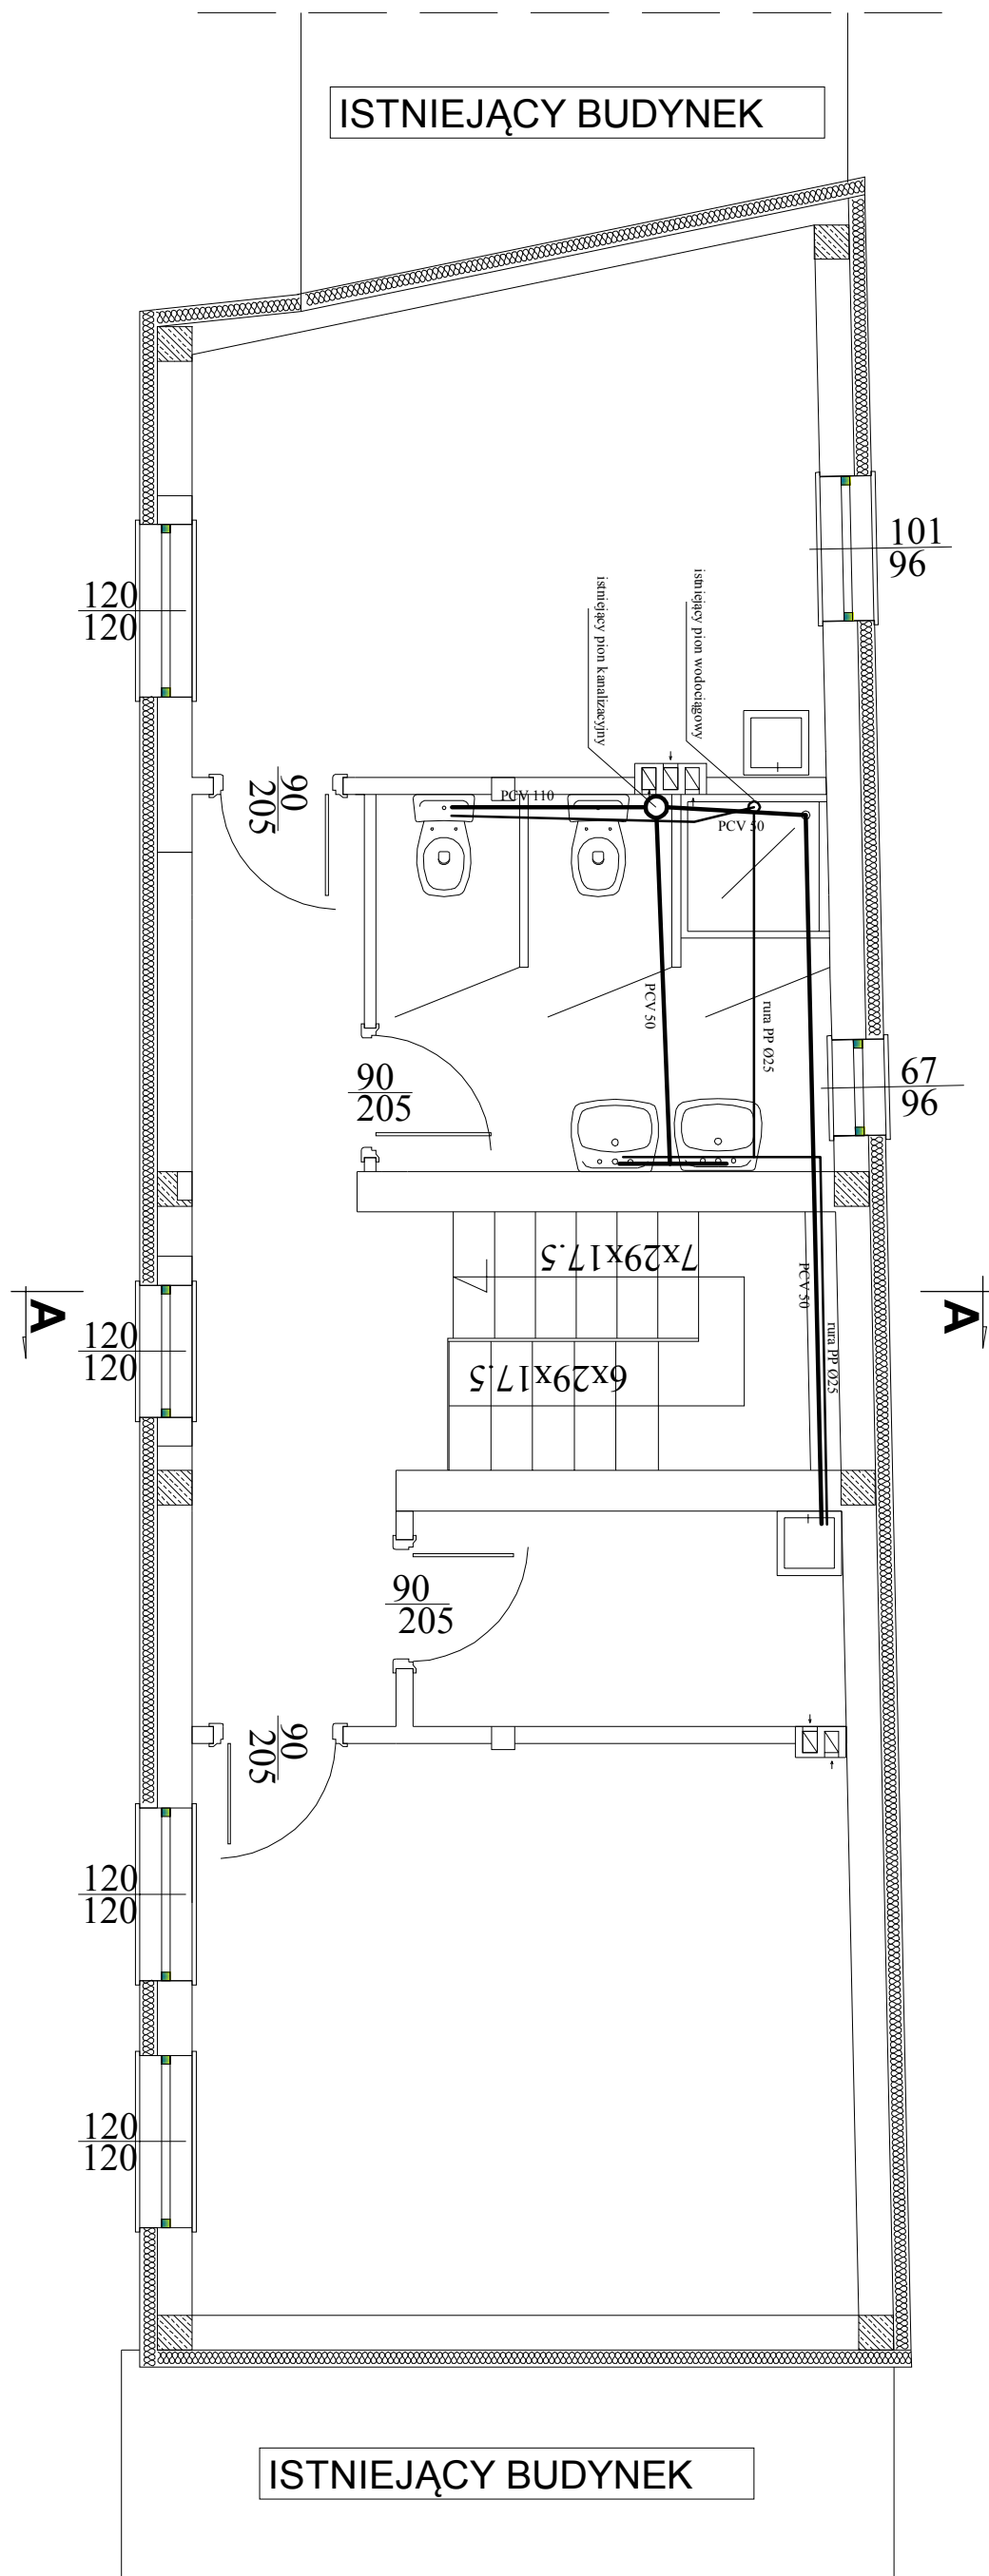

ISTNIEJĄCY BUDYNEK