


PODDASZE

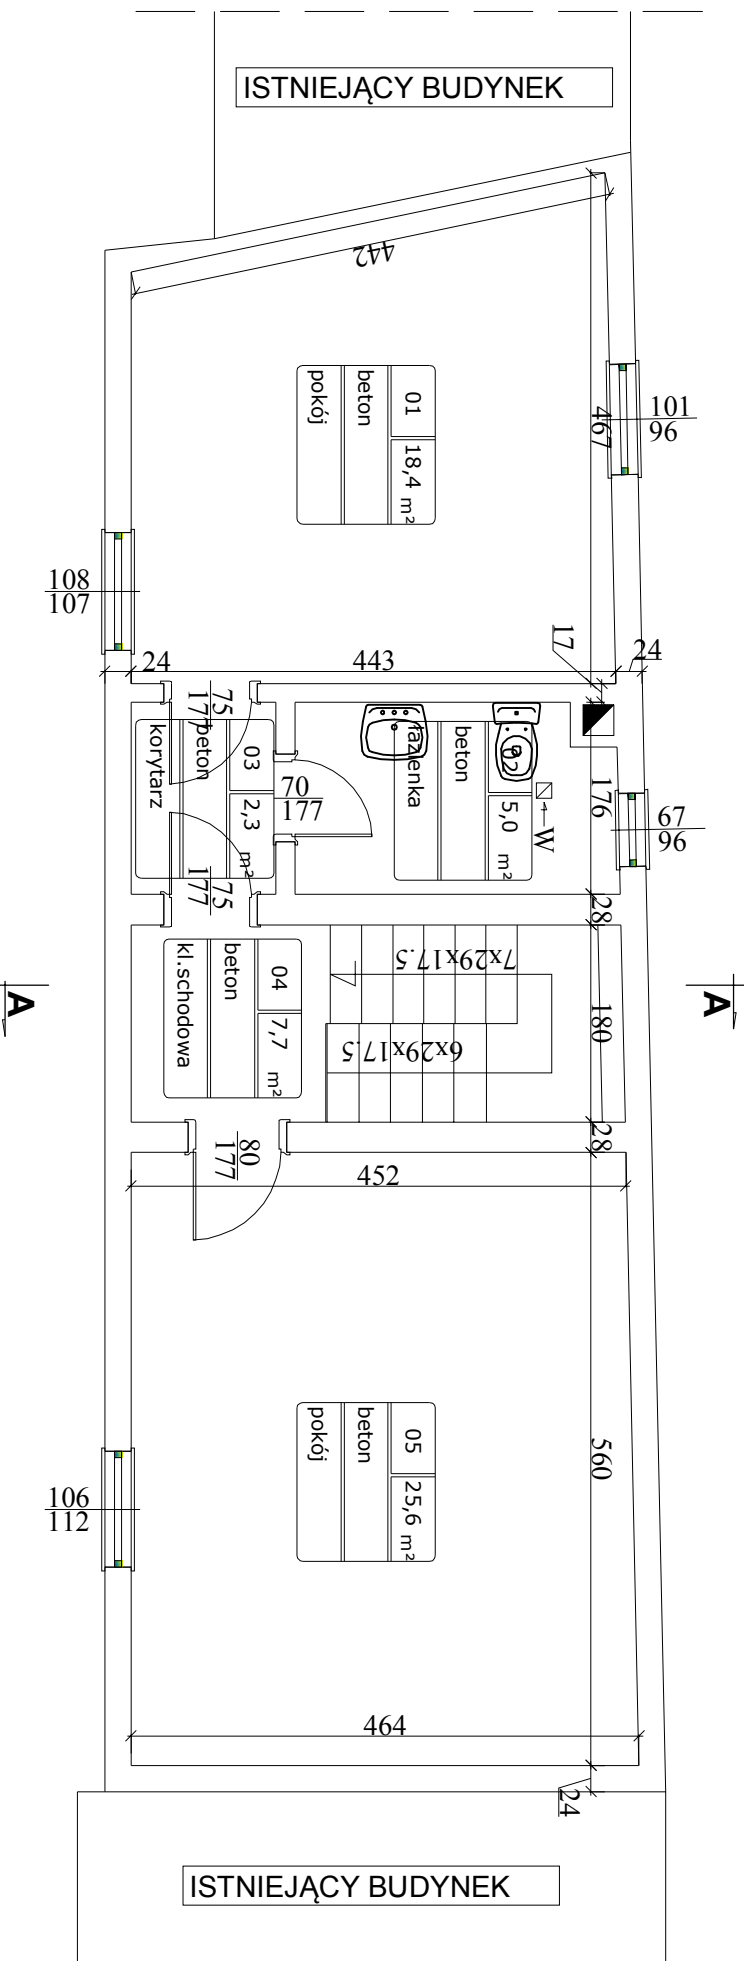

Bilans powierzchni

NAZWA_POM	NR_POM	POWIERZCHNIA	WYKON_POW
pokój	01	18,4	beton
łazienka	02	5,0	beton
korytarz	03	2,3	beton
kl. schodowa	04	7,7	beton
pokój	05	25,6	beton