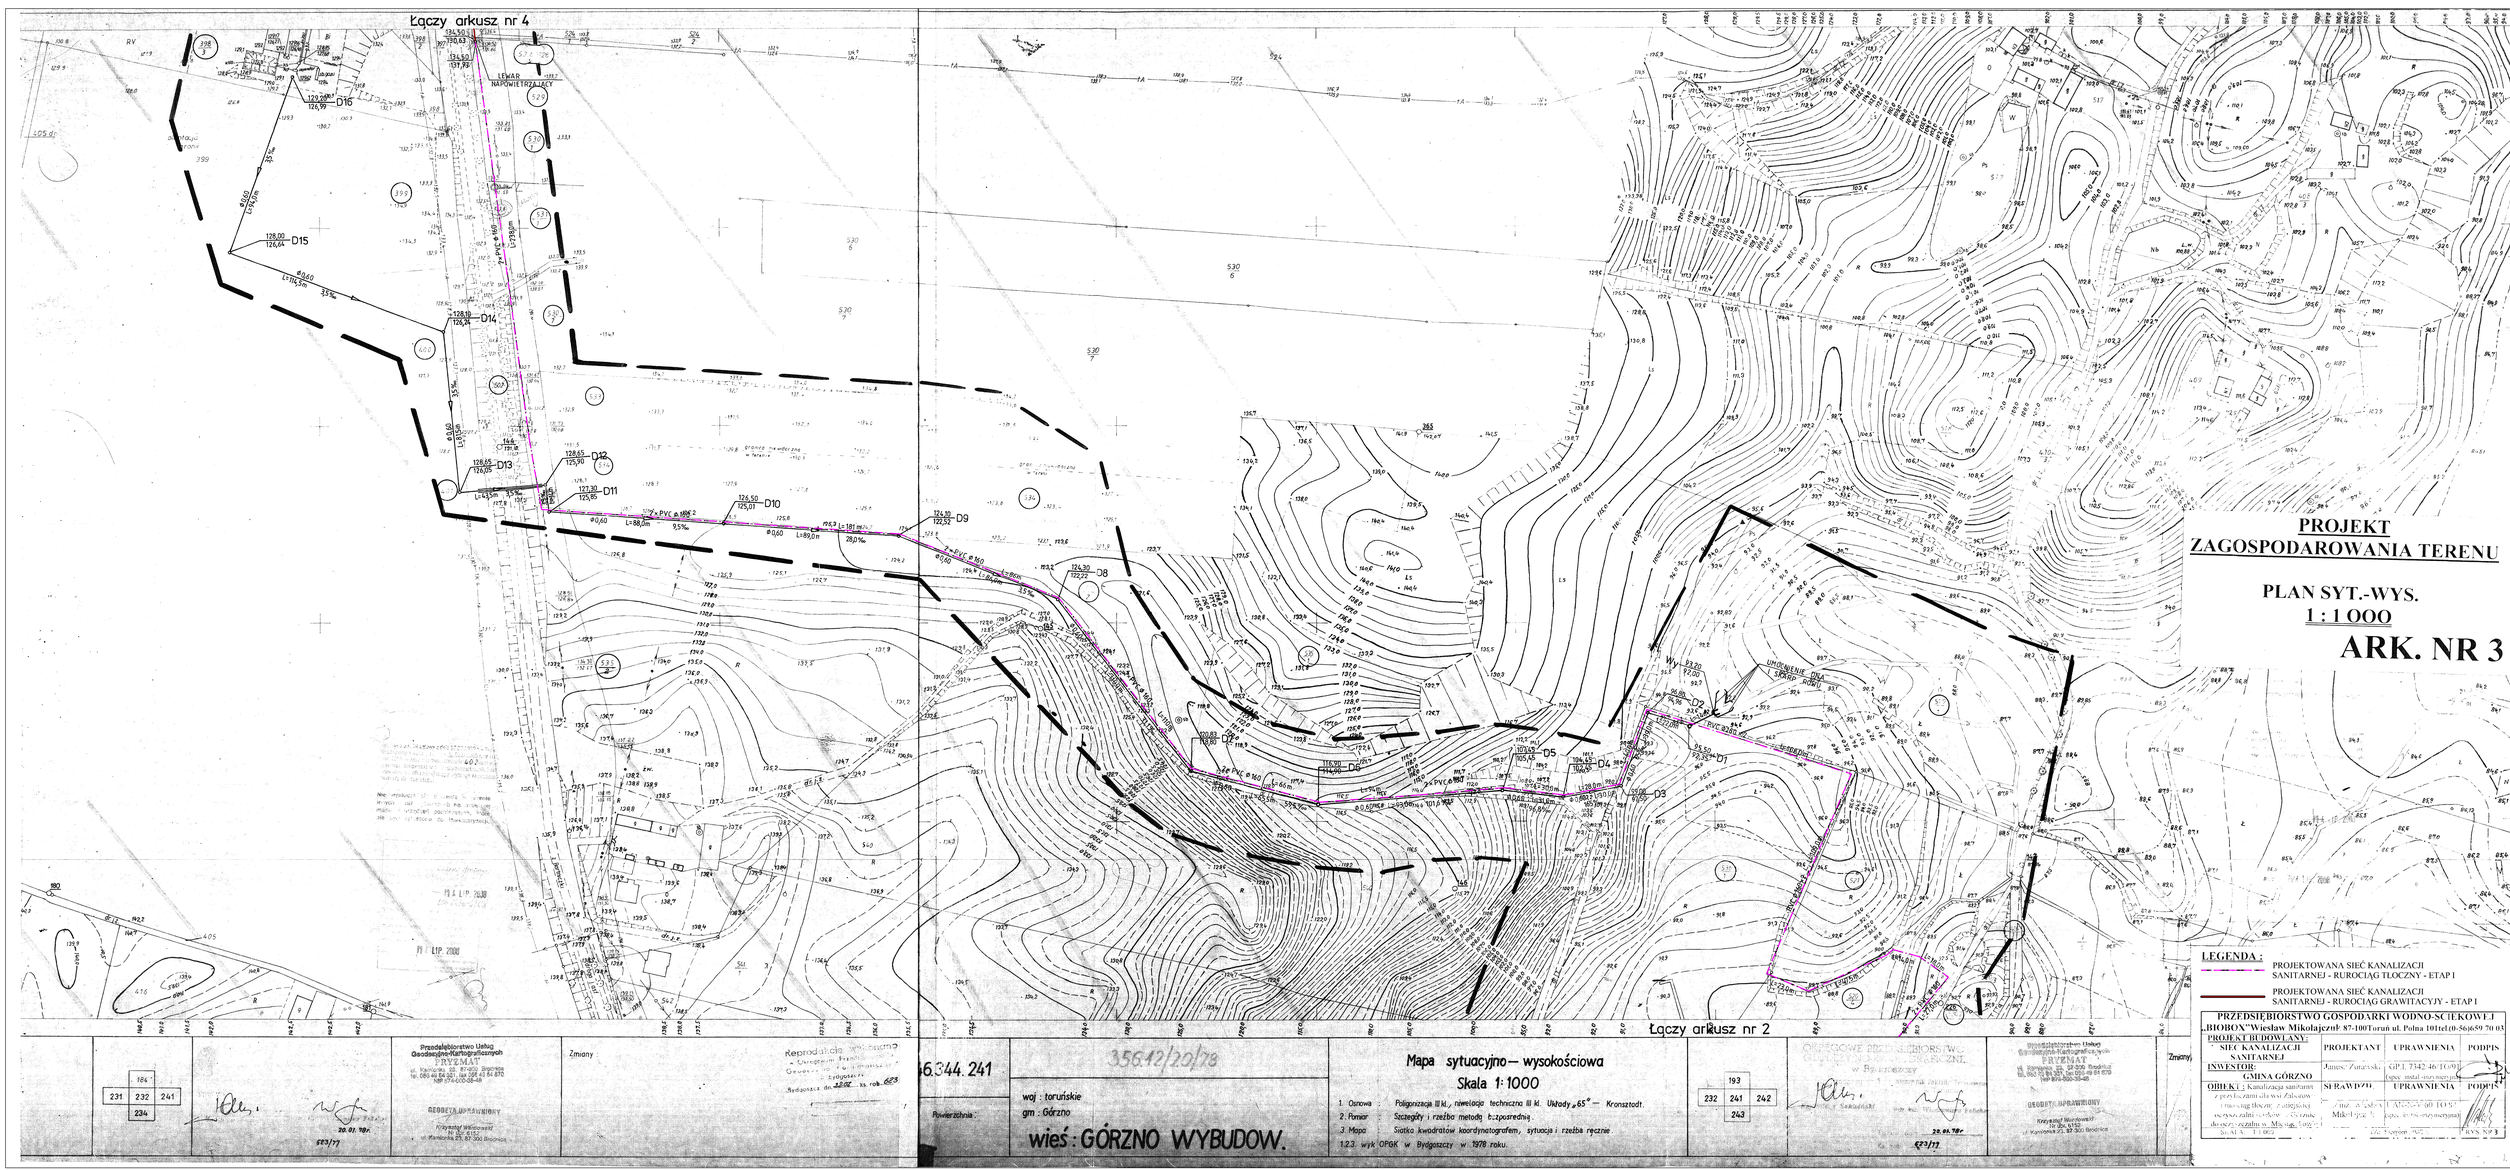
Łączy arkusz nr 4
Łączy arkusz nr 2
D16
D15
D14
D13
D12
D11
D10
D9
D8
D7
D6
D5
D4
D3
D2
D1
LEWAR NAPOMETRZA SIECI
UMOCNIENIE BETONEM
Mapa sytuacyjno – wysokościowa
Skala 1:1000
1. Osnowa – Poligonizacja III kl., niwelacja techniczna III kl. Układy „65" — Kronstadt.
2. Pomiar – Szczegóły i rzeźba metodą tachymetryczną.
3. Mapa – Siatka kwadratów koordynatografem, sytuacja i rzeźba ręcznie.
1.2.3. wyk. OPGK w Bydgoszczy w 1978 roku.
woj.: toruńskie
gm.: Górzno
wieś: GÓRZNO WYBUDOW.
Powierzchnia:
6344.241
35612/20/78
Zmiany
Reprodukcja wykonana za zezwoleniem Wojewódzkiego Geodety Kujawsko-Pomorskiego w Bydgoszczy z dn. 22.07 ks. rob. 6/73
Przedsiębiorstwo Usług Geodezyjno-Kartograficznych
87-100 TORUŃ
ul. Kamienna 23, 87-300 Brodnica
tel. 056 49 64 61, tel. 56 67 870
NIP 874-000-58-48
GEODETA UPRAWNIONY
Krzysztof Wiśniewski
ul. Kamienna 23, 87-300 Brodnica
20.01.78r.
623/77
28.04.78r.
623/77
PROJEKT
ZAGOSPODAROWANIA TERENU
PLAN SYT.-WYS.
1 : 1 000
ARK. NR 3
LEGENDA :
PROJEKTOWANA SIEĆ KANALIZACJI SANITARNEJ - RUROCIĄG TŁOCZNY - ETAP I
PROJEKTOWANA SIEĆ KANALIZACJI SANITARNEJ - RUROCIĄG GRAWITACYJY - ETAP I
PRZEDSIĘBIORSTWO GOSPODARKI WODNO-ŚCIEKOWEJ „BIOBOX" Wiesław Mikołajczuk 87-100 Toruń ul. Polna 101 tel.(0-56)659 70 03
PROJEKT BUDOWLANY:
SIEĆ KANALIZACJI SANITARNEJ
PROJEKTANT
UPRAWNIENIA
PODPIS
INWESTOR:
GMINA GÓRZNO
James Zuraski
GP.I. 7342/46/16/90
OBIEKT: Kanalizacja sanitarna z przyłączami dla wsi Zakrzewo i miejscowości: Górzno, Wybudowo, Dwierzno, Rząśnik w Mk-ligu
SPRAWDZIŁ
UPRAWNIENIA
PODPIS
Mikołajczuk
Nr Arch. 1/1062
SYS. NR 3