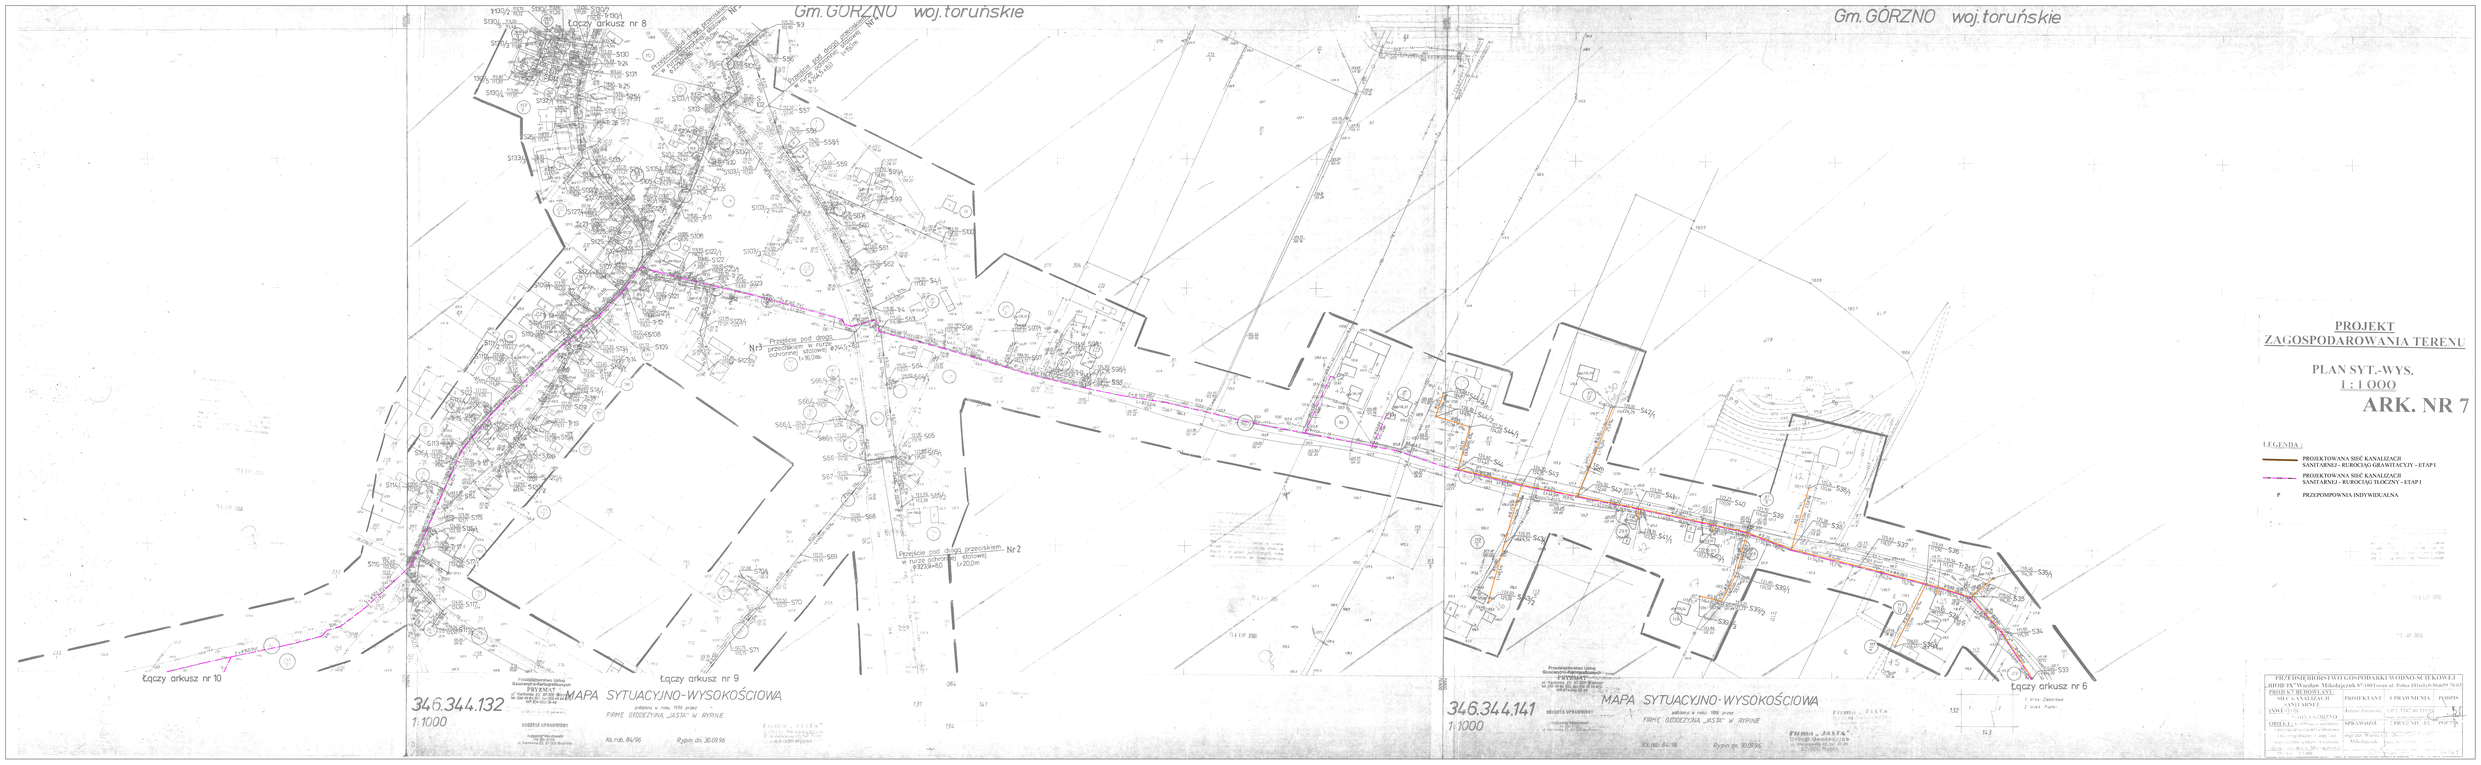
Gm. GÓRZNO woj. toruńskie
Łączy arkusz nr 8
Łączy arkusz nr 9
Łączy arkusz nr 10
Łączy arkusz nr 6
Nr 2
Nr 3
346.344.132
1:1000
MAPA SYTUACYJNO-WYSOKOŚCIOWA
FIRMĘ GEODEZYJNĄ „JASTA" W RYPINIE
Ks. rob. 84/96
Rypin dn. 30.09.96
346.344.141
1:1000
MAPA SYTUACYJNO-WYSOKOŚCIOWA
FIRMĘ GEODEZYJNĄ „JASTA" W RYPINIE
Ks. rob. 84/96
Rypin dn. 30.09.96
PROJEKT
ZAGOSPODAROWANIA TERENU
PLAN SYT.-WYS.
1 : 1 000
ARK. NR 7
LEGENDA :
PROJEKTOWANA SIEĆ KANALIZACJI SANITARNEJ - RUROCIĄG GRAWITACYJNY - ETAP I
PROJEKTOWANA SIEĆ KANALIZACJI SANITARNEJ - RUROCIĄG TŁOCZNY - ETAP I
P PRZEPOMPOWNIA INDYWIDUALNA
PRZEDSIĘBIORSTWO GOSPODARKI WODNO-ŚCIEKOWEJ
„HOBIJA" Wiesław Mikołajczak
PROJEKT BUDOWLANY
SIEĆ KANALIZACJI SANITARNEJ
PROJEKTANT
UPRAWNIENIA
PODPIS
INSTYTUT
OBIEKT
SPRAWDZIŁ
PROJEKT NR 15
POPIS