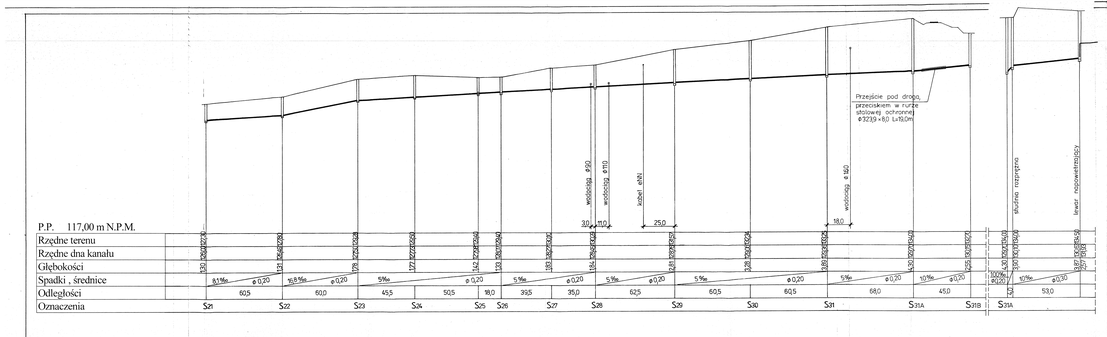

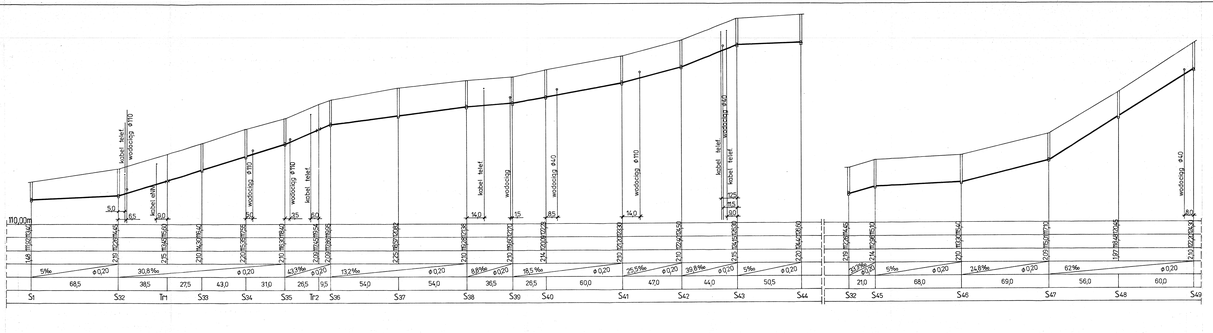

Profile podłużne
kanalizacji sanitarnej grawitacyjnej

SKALA 1:100/1 000

(S-21 ÷ S-31 , S-1 ÷ S-44 , S-32 ÷ S-49)

PRZEDSIĘBIORSTWO GOSPODARKI WODNO-ŚCIEKOWEJ "BIOBOX" Wiesław Mikołajczyk 87-100 Toruń ul. Polna 101a/tel.0-56/659 70 83			
PROJEKT BUDOWLANY SIEĆ KANALIZACJI SANITARNEJ	PROJEKTANT	UPRAWNIENIA	PODPIS
INWESTOR: GMINA GÓRZNO	Remuz Zarzewski	GP.I. 7340/46/TO/92	
		upr. instal.sanitarnej	
OBIEKT : Kanalizacja sanitarna z przyłączami do budynków mieszkalnych znajdujących się na terenie gminy Górzno	SPRAWDZIŁ:	UPRAWNIENIA	PODPIS
	mgr inż. Wiesław Mikołajczyk	UA/N/N/350/TO/84	
		upr. instal. sanitarnej	
SKALA: 1:100/1 000	DATA: Sierpień 2008 r.		RYS. NR 14