


PROFIL PODŁUŻNY PRZEJŚCIA RUROCIĄGU POD DROGĄ

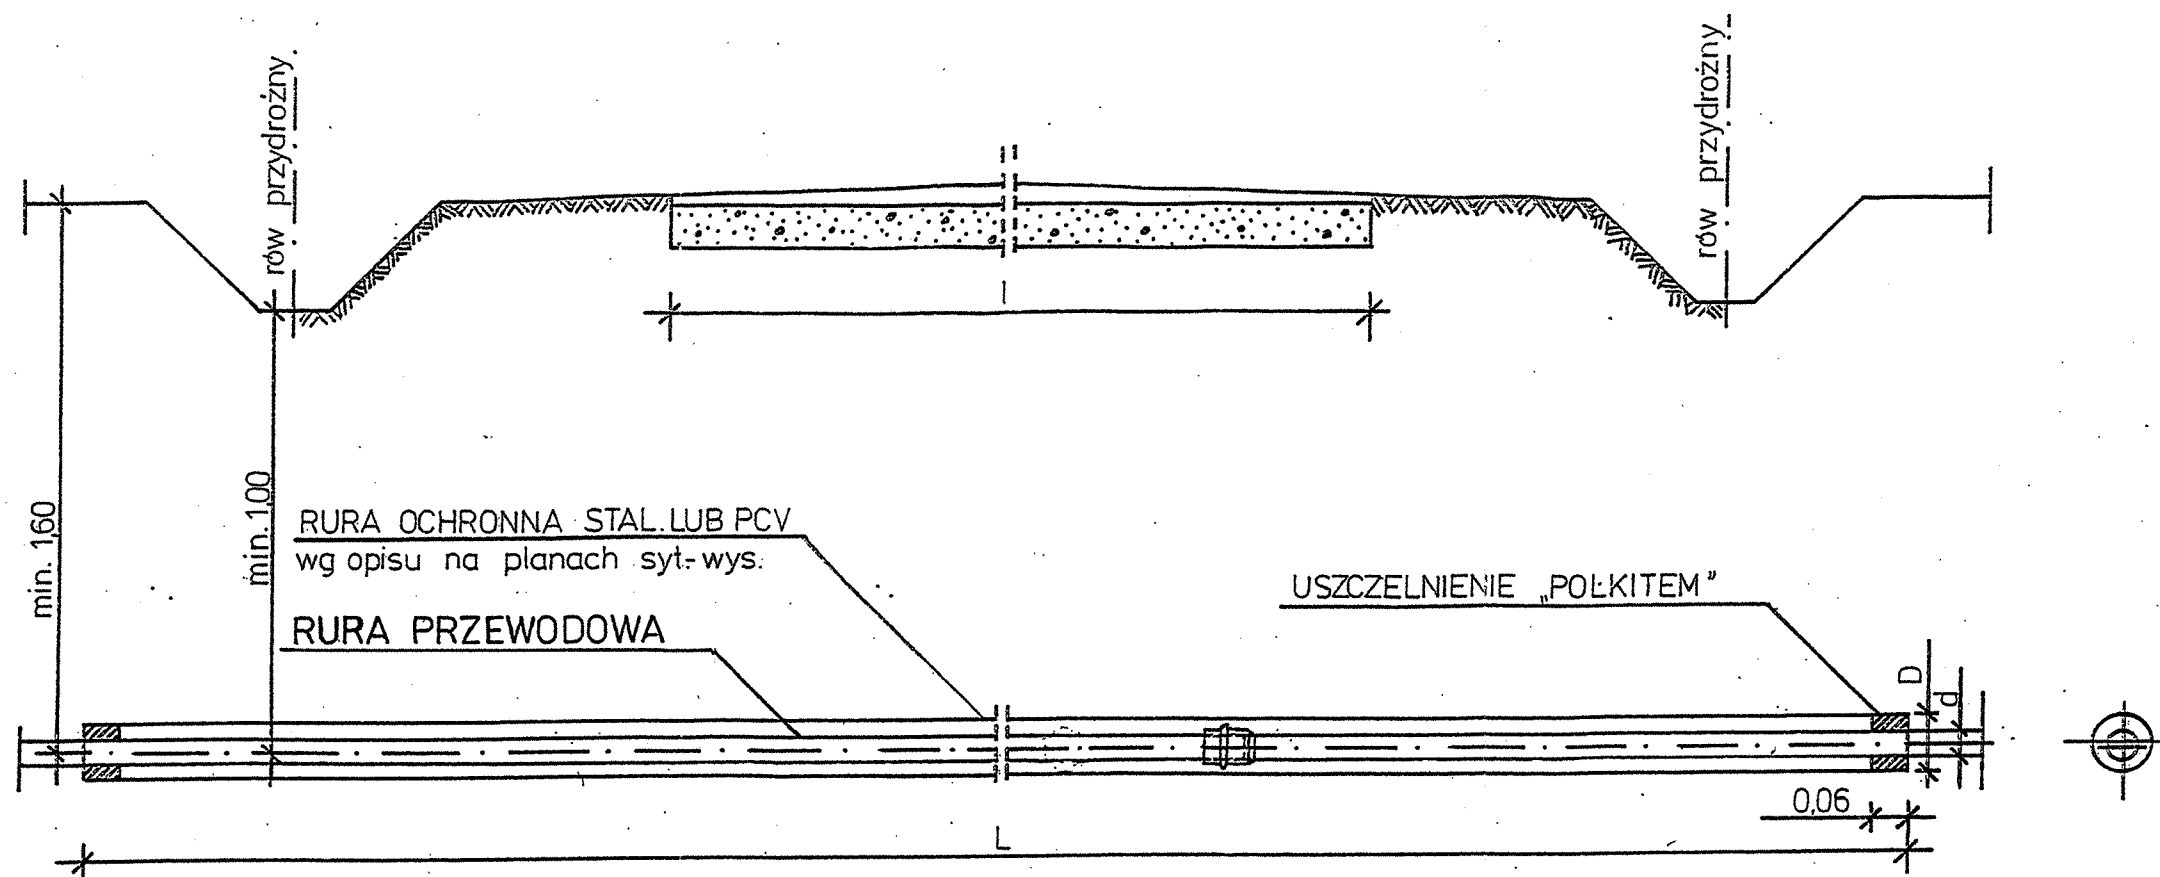

Nr przejścia	1	2	3	4	5	6	7	8
Nr arkusza	4	7	7	7	7	8	9	9
Średnica przewodu (d)	200	200	160	160	200	200	200	200
Średnica rury ochronnej (D)	323,9x8,0	323,9x8,0	244,5x8,2	244,5x8,3	323,9x8,0	323,9x8,0	323,9x8,0	323,9x8,1
Długość rury ochronnej (L)	19	20	16	15	15	18	20	17

Zestawienie długości rur ochronnych

Średnica przewodu (d mm)	200
Średnica rury ochronnej stal.(D mm)	323,9x8,1
Razem (m)	109

PRZEDSIĘBIORSTWO GOSPODARKI WODNO-SCIEKOWEJ „BIOBOX” Wiesław Mikołajczuk 87-100 Toruń ul. Polna 101 tel.(0-56)659 70 03			
PROJEKT BUDOWLANY: SIEĆ KANALIZACJI SANITARNEJ	PROJEKTANT	UPRAWNIENIA	PODPIS
INWESTOR: GMINA GÓRZNO	Janusz Żurawski	GP.I. 7342/46/TO/91 (spec. instal.-inżynierska)	
OBIEKT: Kanalizacja sanitarna z przyłączami dla wsi Zaborowo i rurociąg tłoczny z miejskiej oczyszczalni ścieków w Górznie do oczyszczalni w Miesiaczkowie	SPRAWDZIŁ mgr inż. Wiesław Mikołajczuk	UPRAWNIENIA UAN-N-V/60/TO/84 (spec. instal.-inżynierska)	PODPIS
SKALA:	DATA: Sierpień 2008 r.		RYS. NR 19