


PRZEKRÓJ

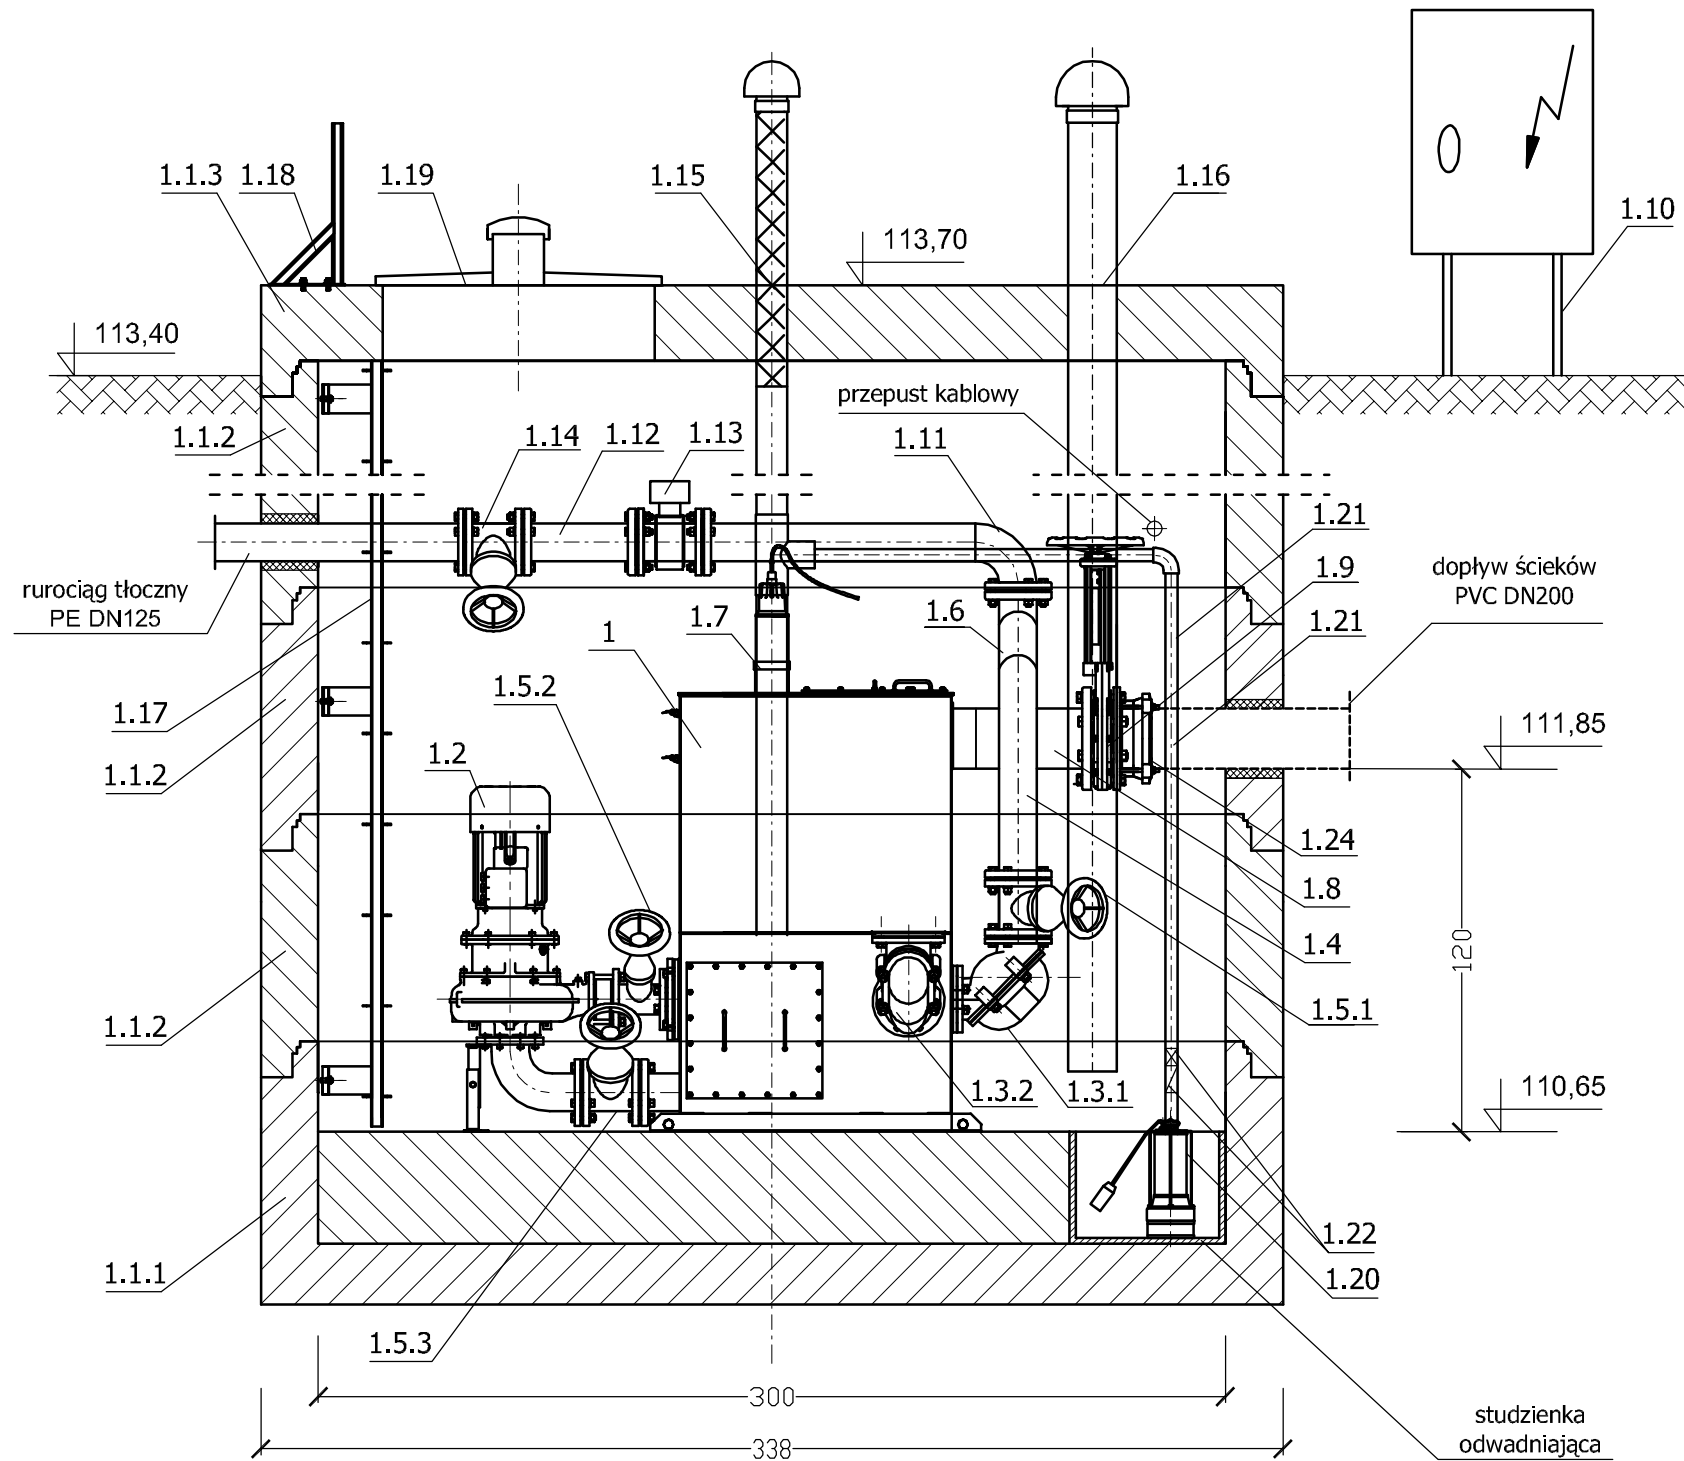

UWAGA:

Tłocznie ścieków wykonać według projektu wykonawczego

UWAGA:

Opis pozycji tak jak dla przepompowni "GÓRZNO I"

SIECIOWA PRZEPOMPOWNIA ŚCIEKÓW "ZABOROWO I"

Skala 1:25

PRZEDSIĘBIORSTWO GOSPODARKI WODNO-ŚCIEKOWEJ „BIOBOX” Wicław Mikołajczuk 87-100 Toruń ul. Poła 101 tel. (0-56) 659 70 03			
PROJEKT BUDOWLANY: SIEĆ KANALIZACJI SANITARNEJ	PROJEKTANT	UPRAWNIENIA	PODPIS
INWESTOR: GMINA GÓRZNO	Janusz Żurawski	GP.I. 7342/46/TO/91 (spec. instal.-inżynieryjna)	
OBIEKT: Kanalizacja sanitarna z przyłączami dla wsi Zaborowo i rurociąg tłoczny z miejskiej oczyszczalni ścieków w Górznie do oczyszczalni w Miesiączkowie	SPRAWDZIŁ mgr inż. Wicław Mikołajczuk	UPRAWNIENIA UAN-N-V/60/TO/84 (spec. instal.-inżynieryjna)	PODPIS
SKALA: 1:25	DATA: Sierpień 2008 r.		RYS. Nr 23