



PRZEKRÓJ A - A

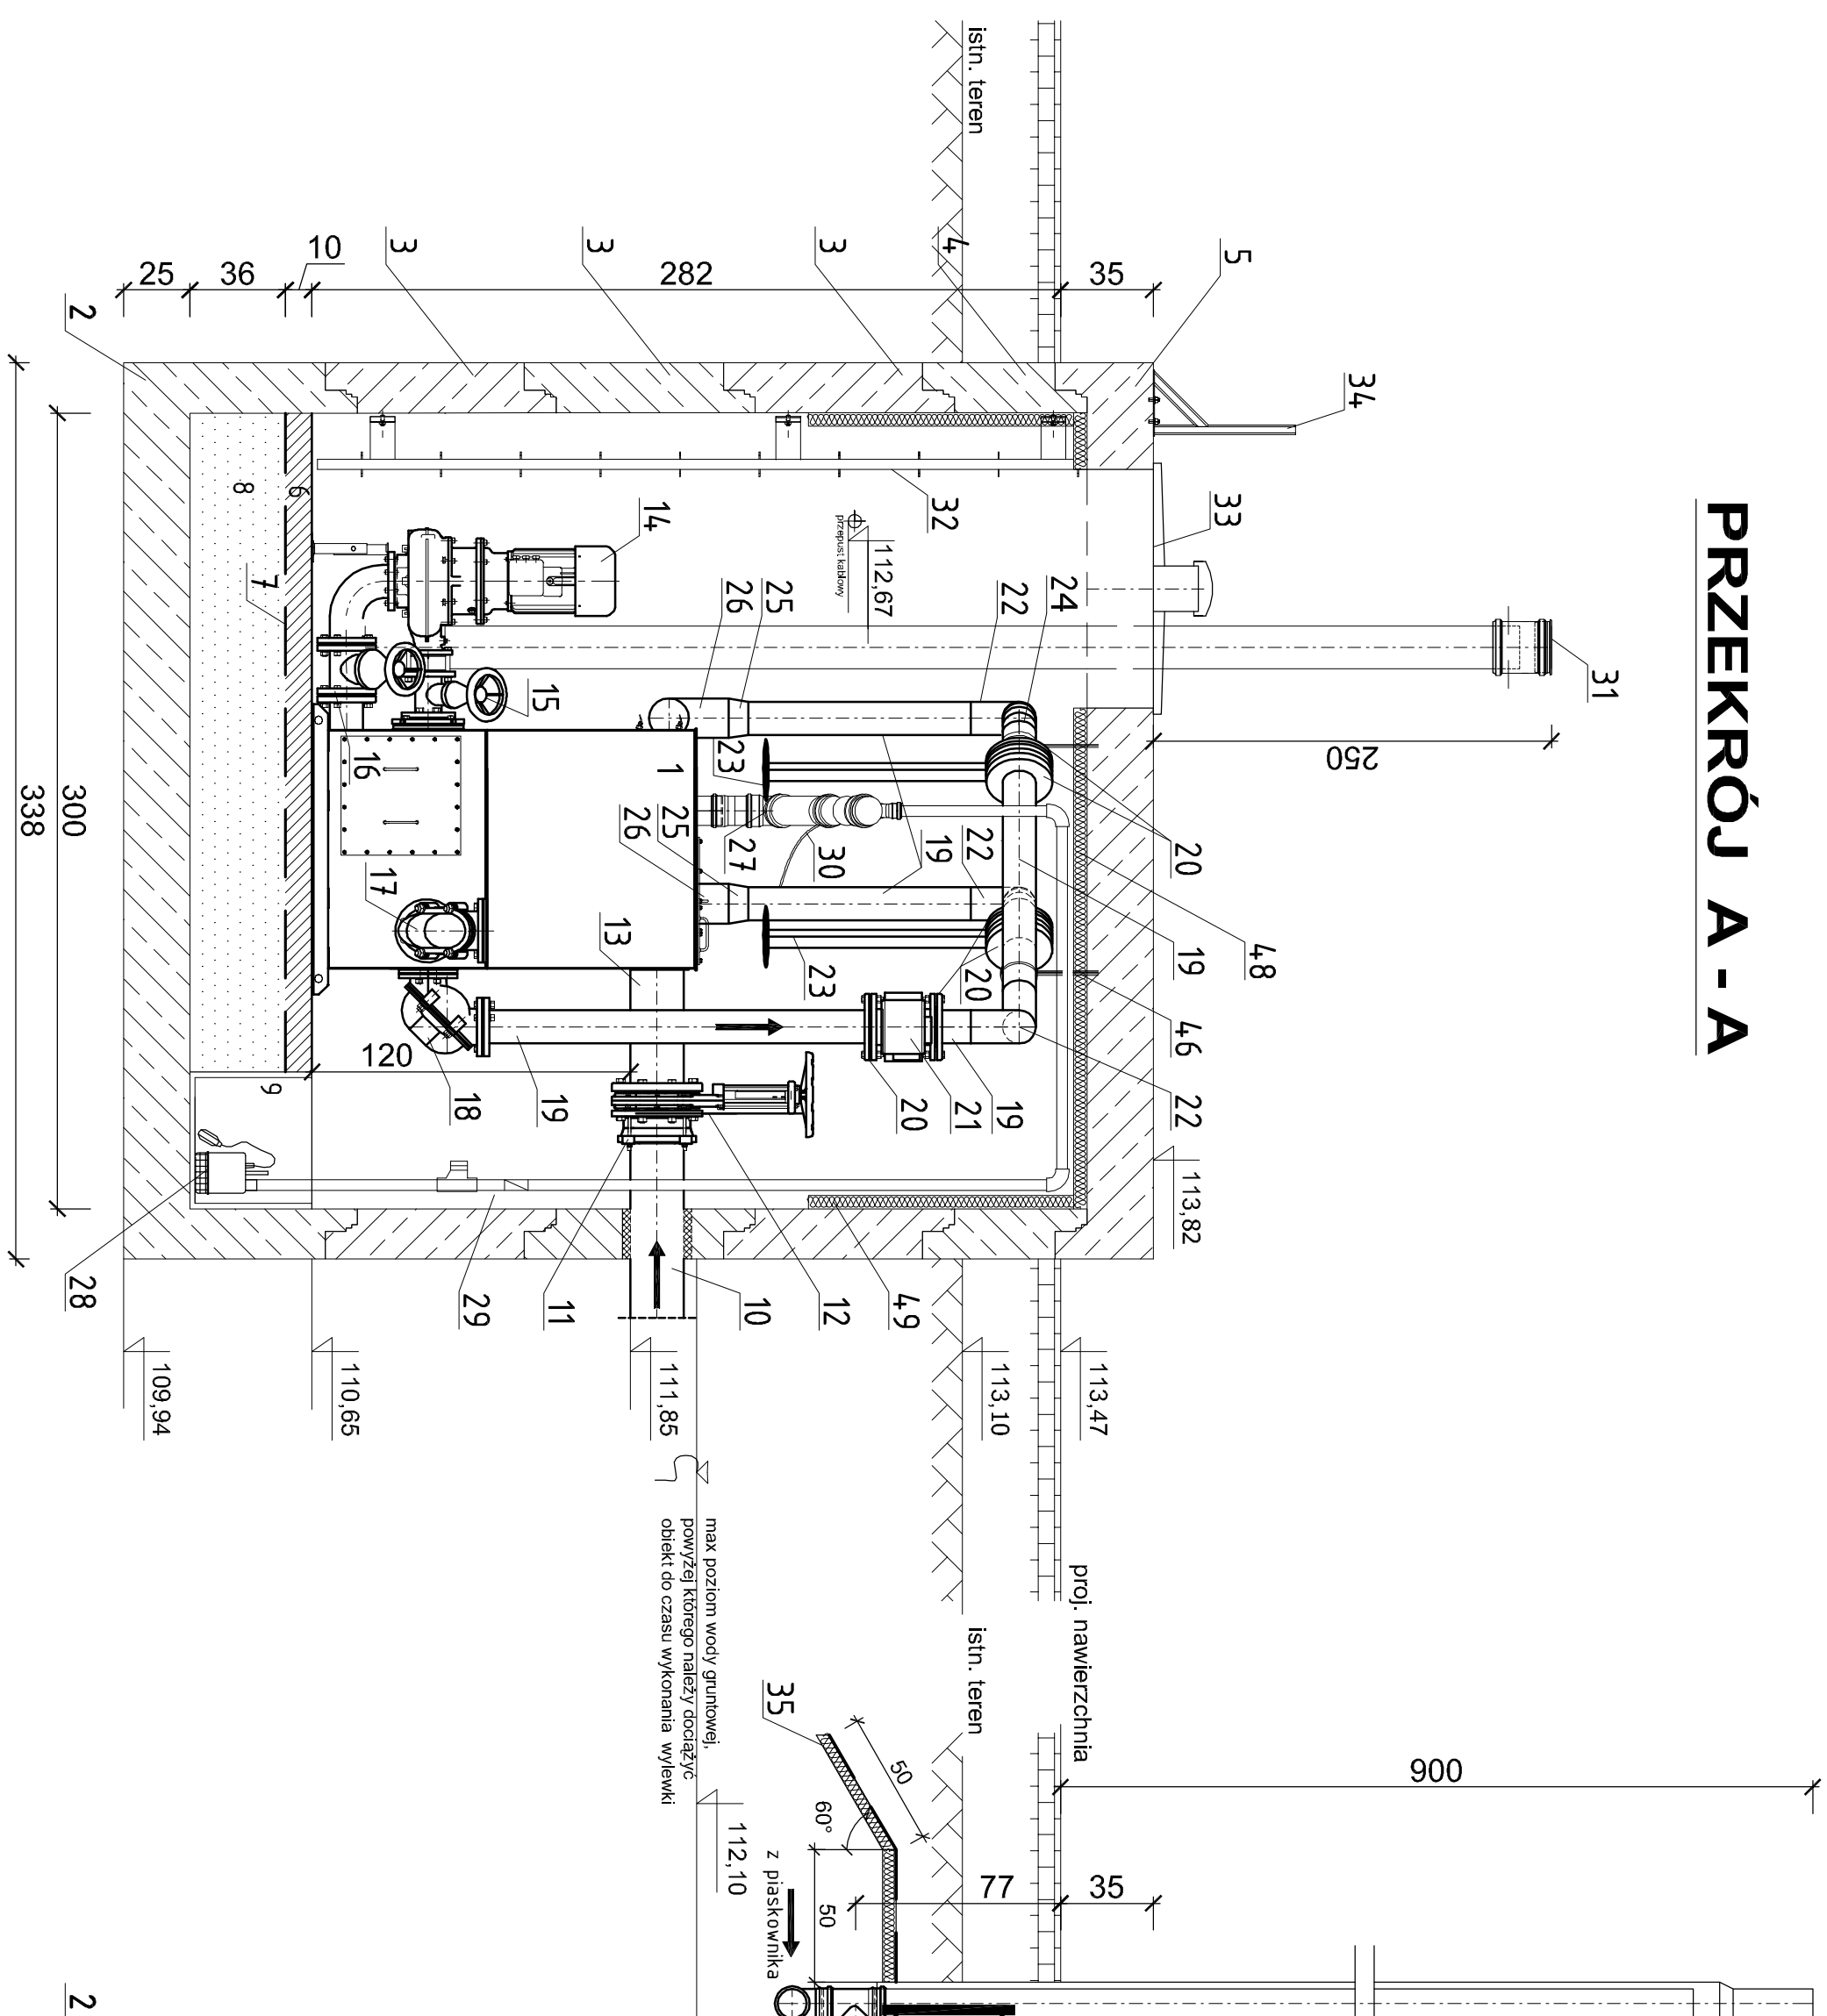

PRZEKRÓJ B - B

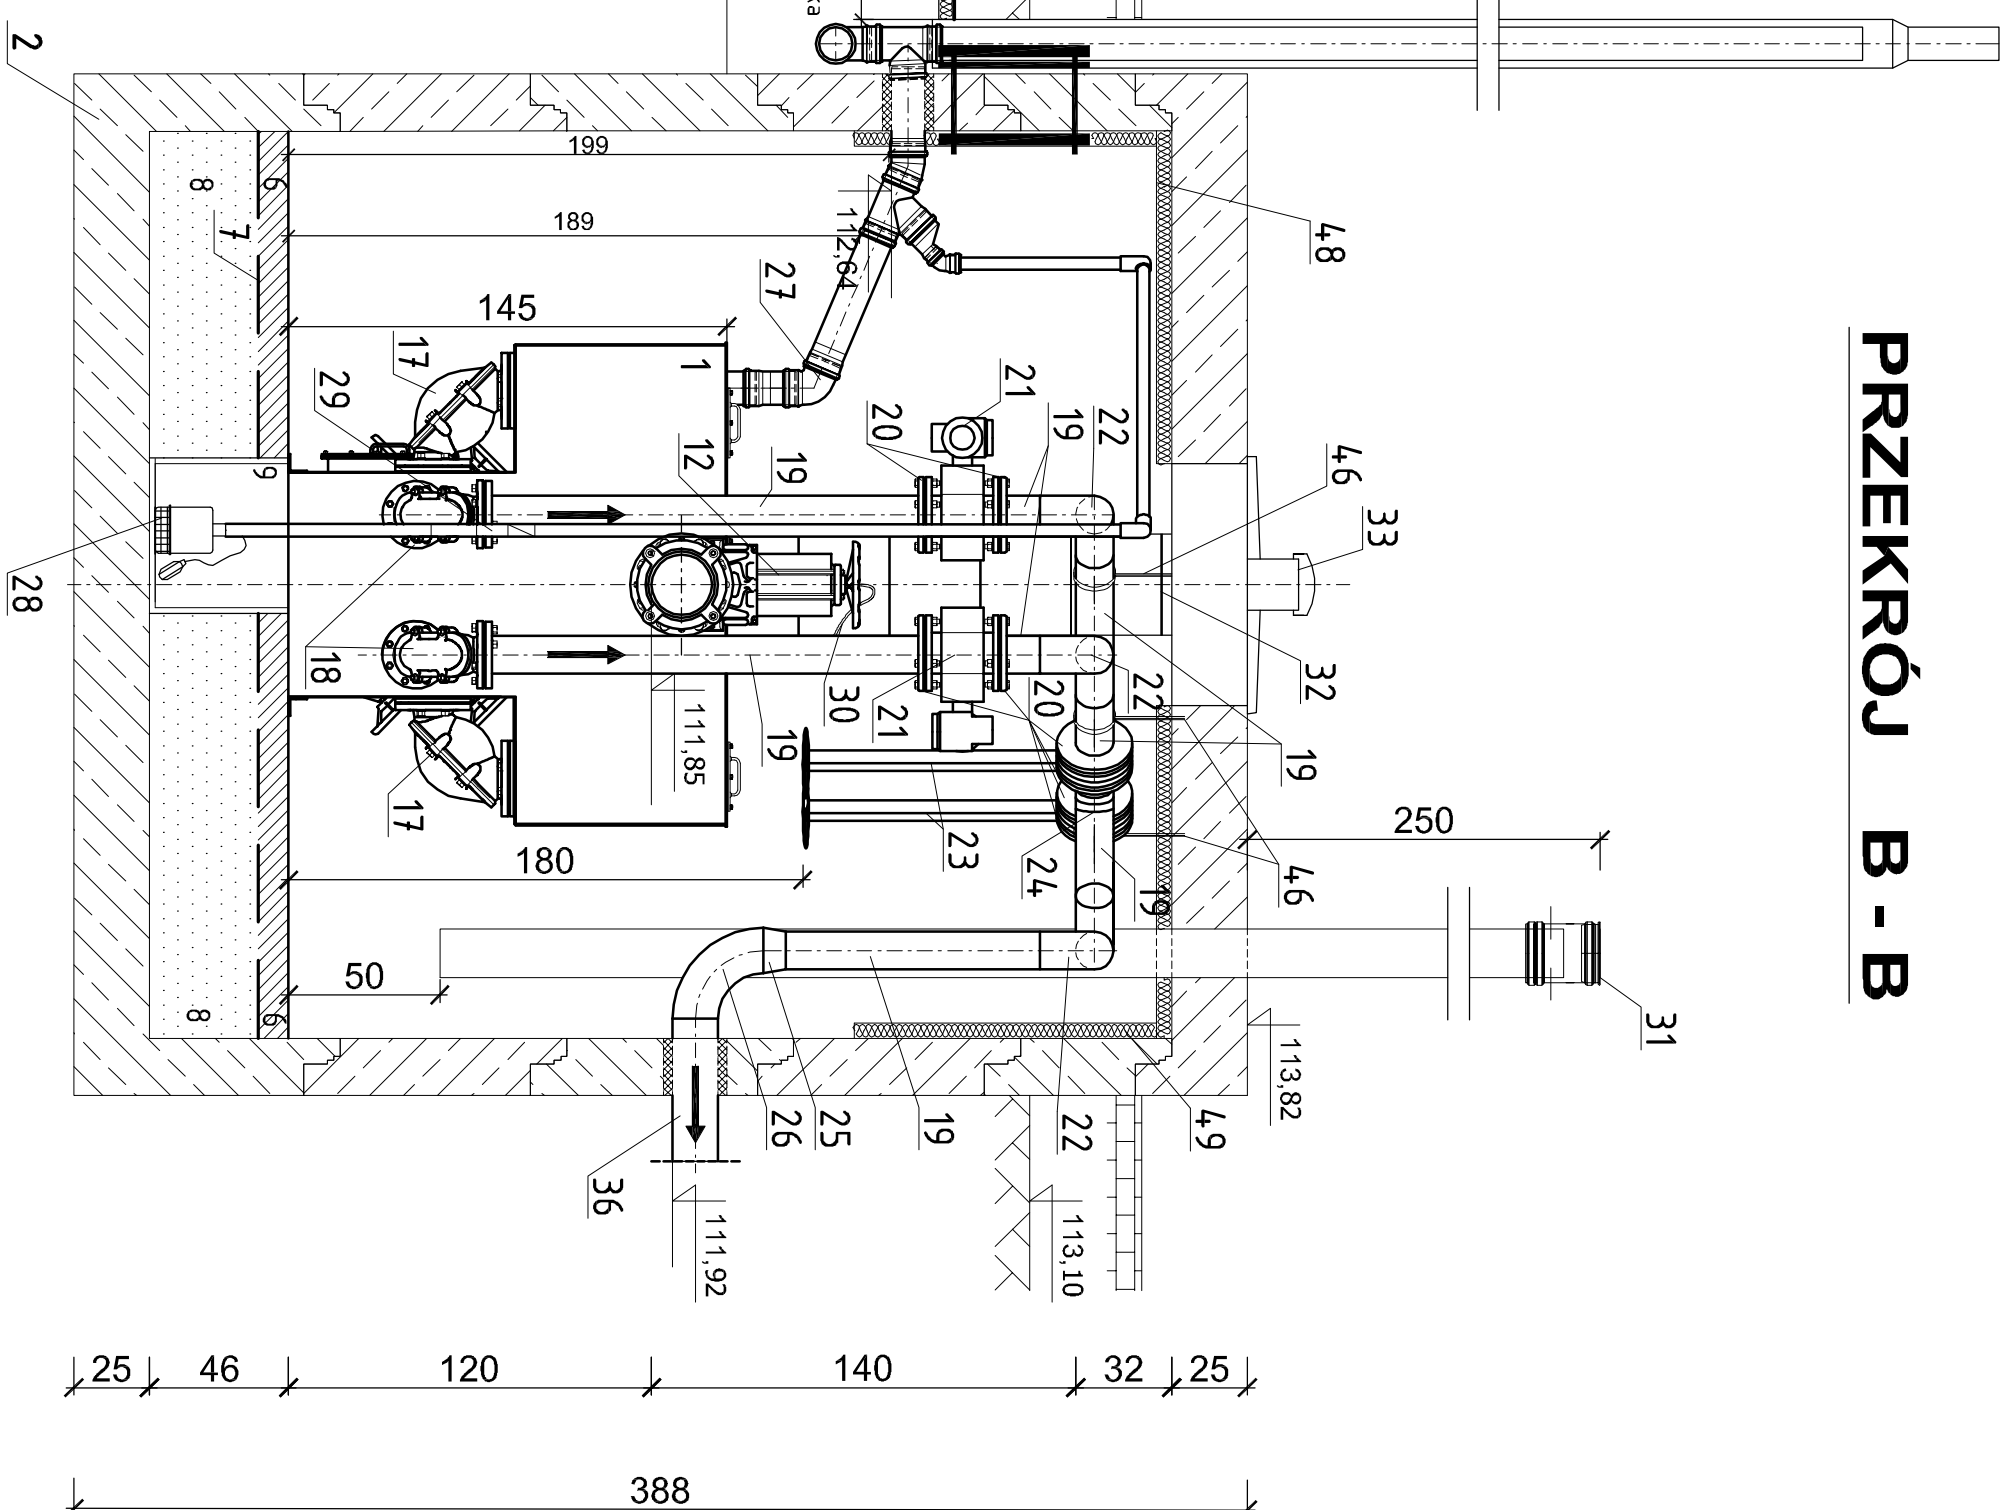


UWAGA:
Oznaczenia i uwagi jak na rzucie (rys. nr 14)

SIECIOWA TŁOCZNIA ŚCIEKÓW "ZABOROWO 1"

Skala 1:25

PRZEKRÓJ A - A, B - B

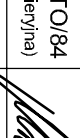PREDSIĘBIORSTWO GOSPODARKI WODNO - ŚCIEKOWEJ "BIOBOX" Węswaw Miłkołajczuk, ul. Polna 101; 87-400 Toruń; tel. (56) 659-70-00			
PROJEKT WYKONAWCZY	PROJEKTANT	UPRAWNIENIA	PODPIS
INWESTOR: GMINA GÓRZNO	mgr inż. Węswaw Miłkołajczuk	UAN -N-V/60/T/O/84 (Spec. instal. inżynieria)	
Sociowia tłoczni ścieków "ZABOROWO 1"			
Skala: 1 : 25		DATA: sierpień 2008r.	RYS. nr 1