


woj. toruńskie

Łączy arkusz nr 7

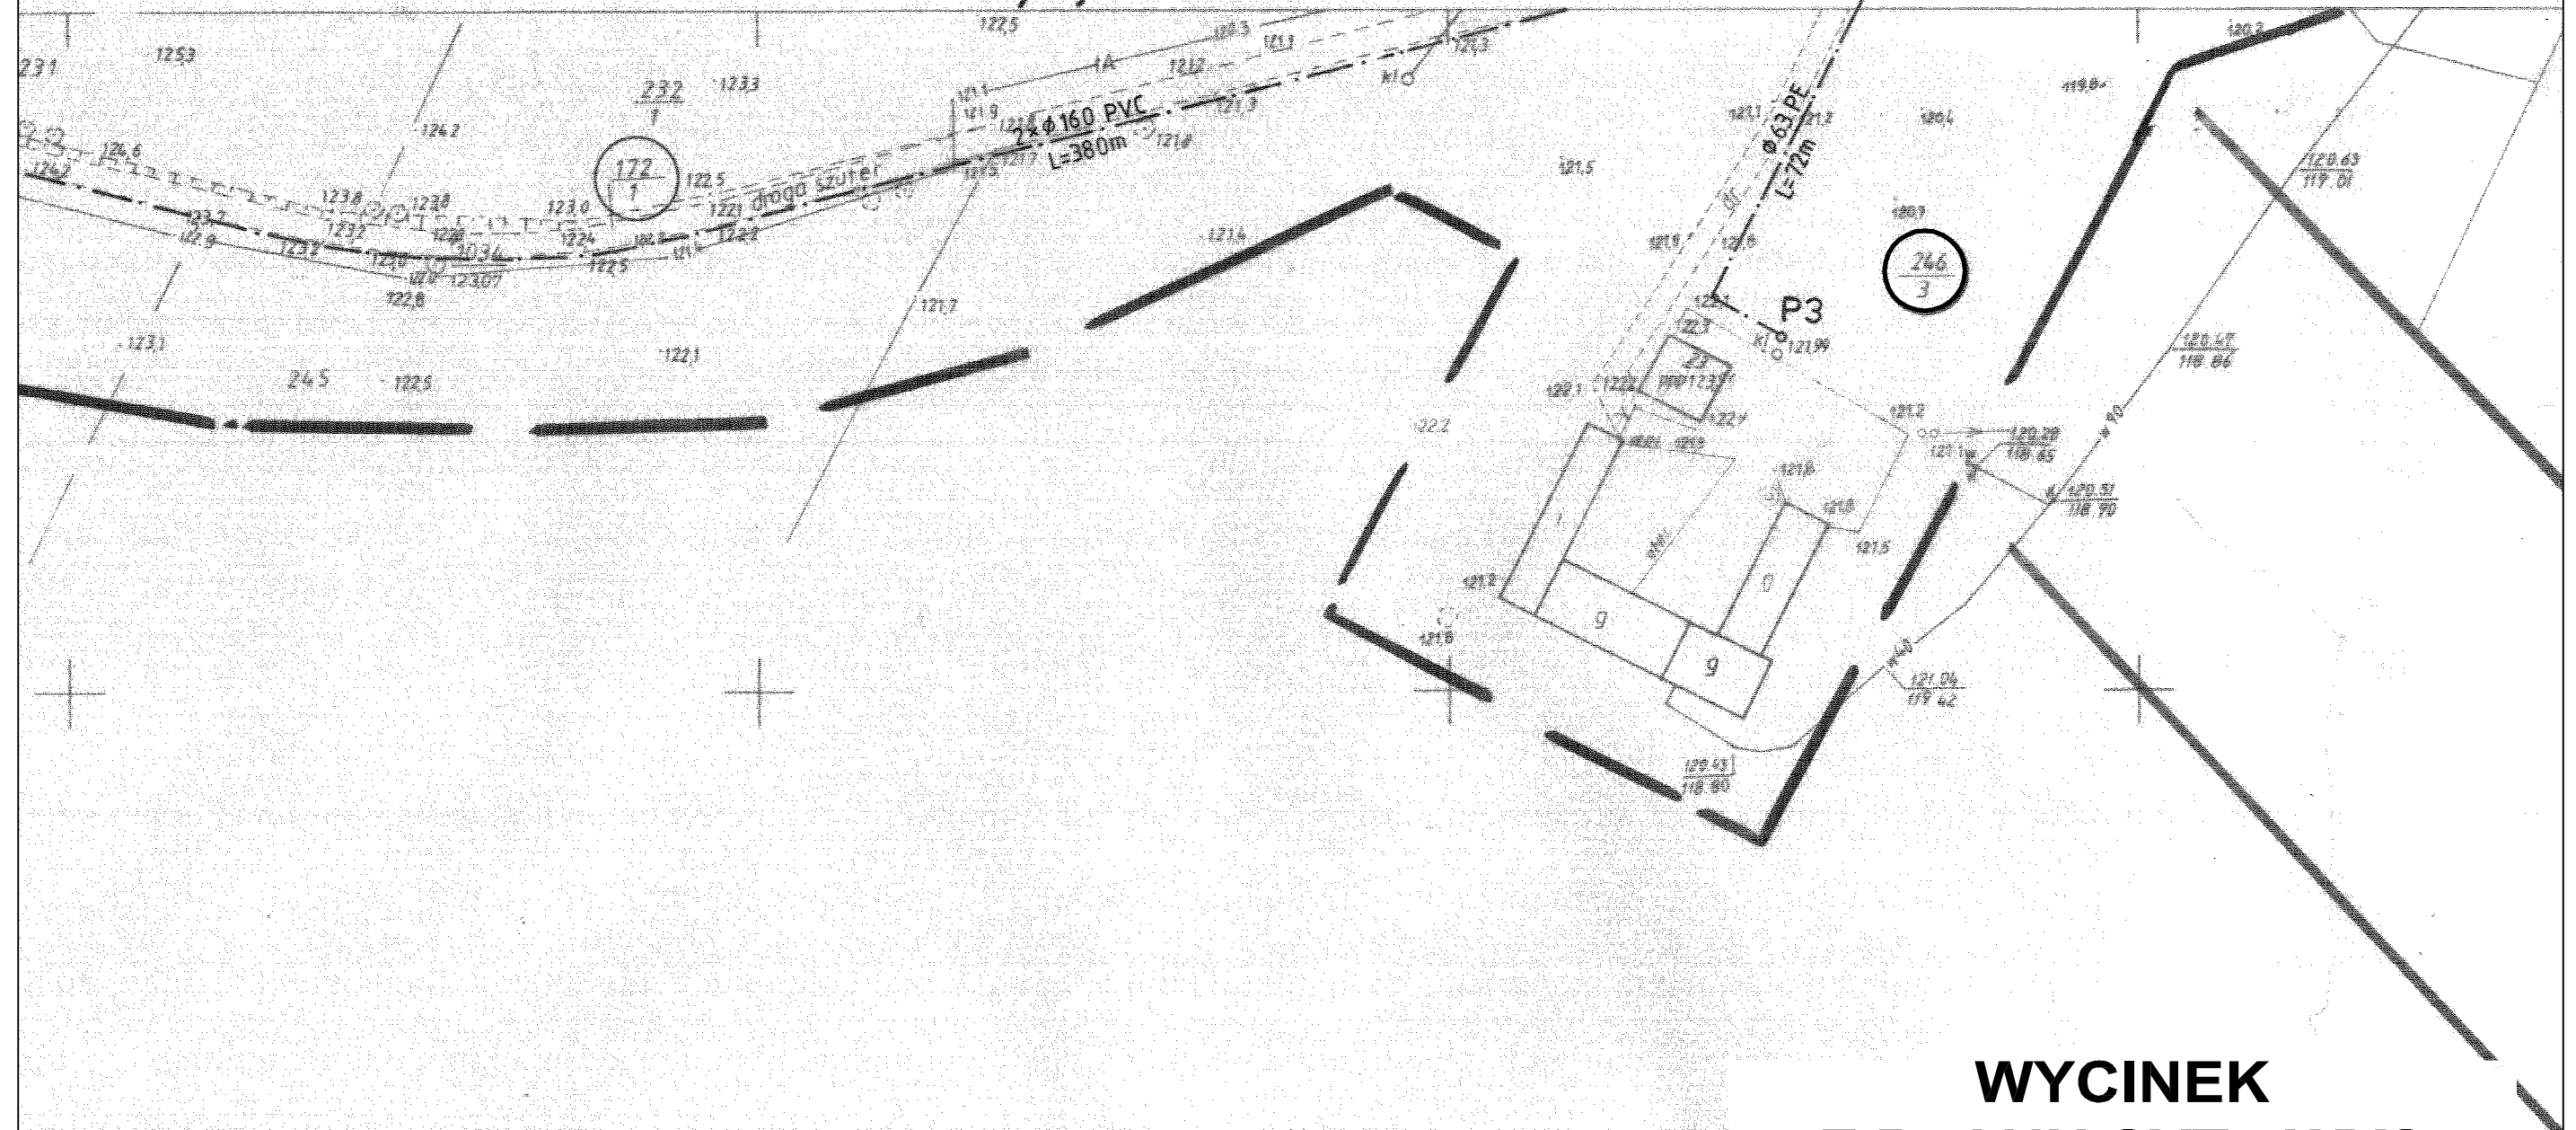

**WYCINEK
Z PLANU SYT - WYS
PRZEPOMPOWNIA INDYWIDUALNA
P3**

Skala 1 : 1 000

PRZEDSIĘBIORSTWO GOSPODARKI WODNO - ŚCIEKOWEJ "BIOBOX" Wiesław Mikołajczuk; ul. Polna 101; 87-100 Toruń; tel. (56) 659-70-03			
PROJEKT WYKONAWCZY	PROJEKTANT	UPRAWNIENIA	PODPIS
INWESTOR: GMINA GÓRZNO	mgr inż. Wiesław Mikołajczuk	UAN -N-V/60/TO/84 (spec. instal. inżynieryjna)	
Indywidualne przepompownie ścieków P1 do P4			
	Skala: 1 : 1 000	DATA: sierpień 2008r.	Rys. nr 3