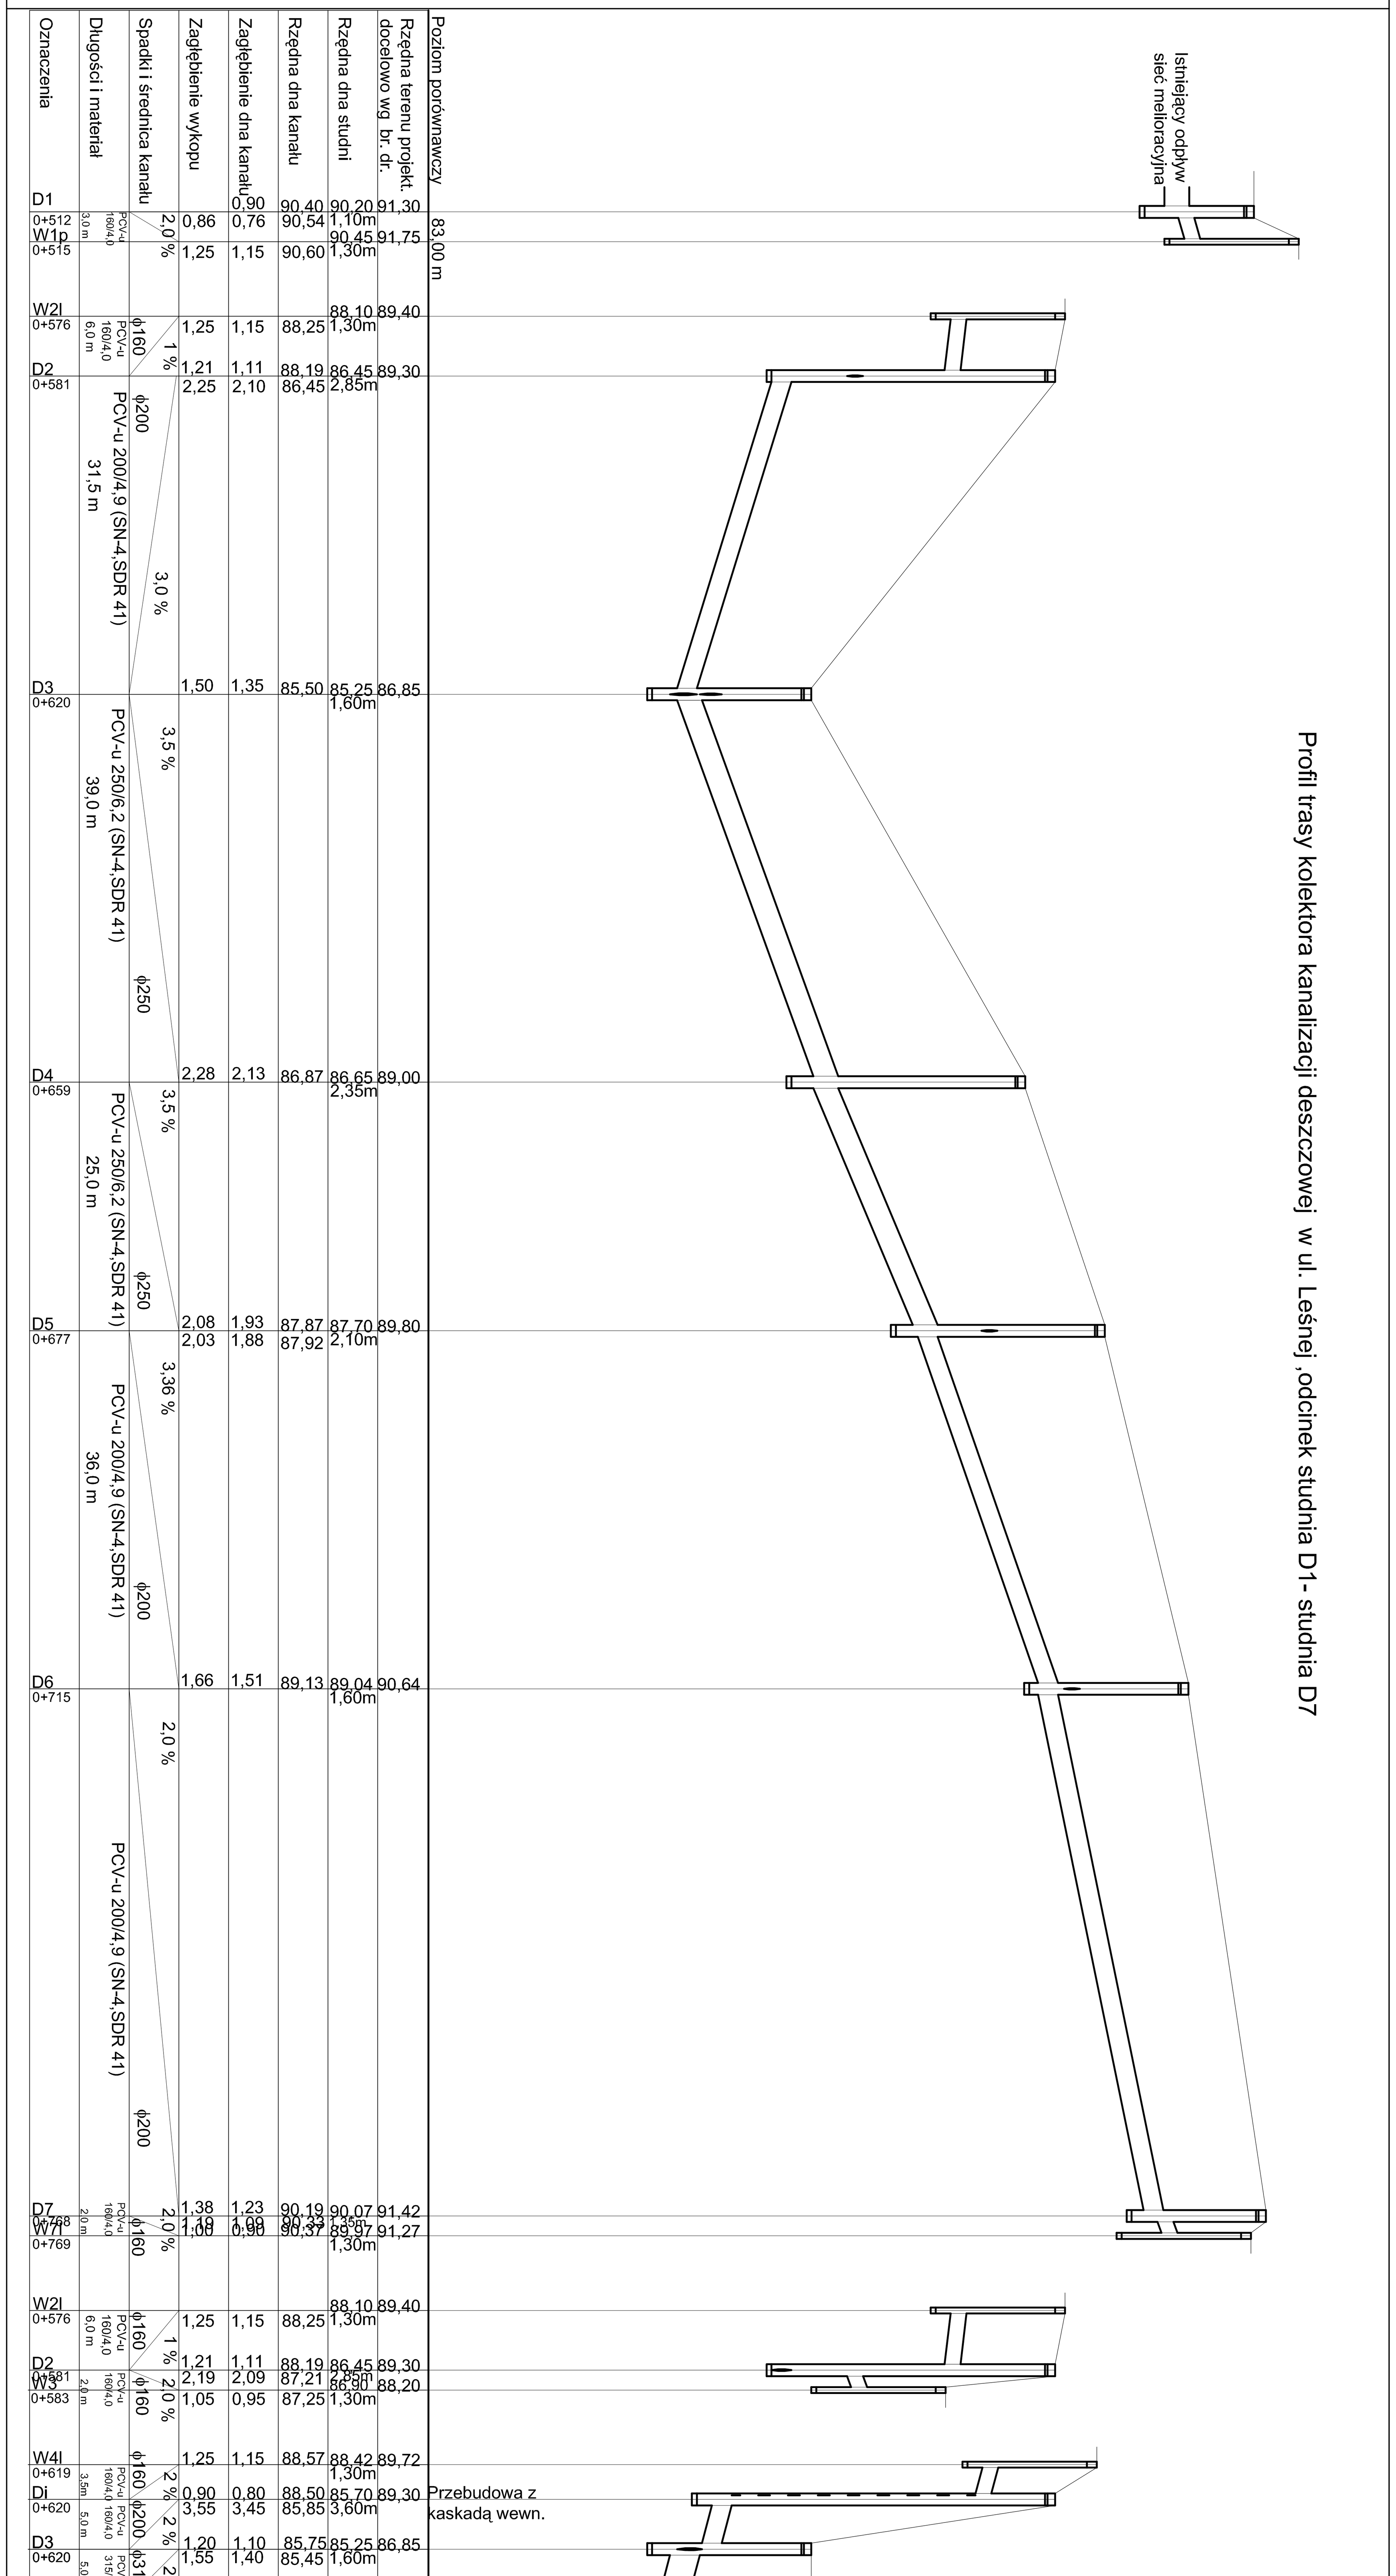

ZAKŁAD USŁUG INWESTYCYJNYCH IWANUS - Danuta Iwanus
87-300 Brodnica ,ul. Nowa 41A ,tel. 0-56-4932750

Obiekt Przebudowa ciągu pieszego dz . nr .6, 178/4, 180/1 ,11/2 (schody)- ul. Bożogrobców oraz przebudowa ul. Leśnej na odcinku od ul. Bożogrobców do ul. Mirabelkowej dz. nr . 28, 177/1, Km 0+510-1+548	Data 01.2008	Branża ODW.	Skala 1: 50/5	Nr. rys. 6/2
Inwestor -Gmina Górzno , 87-310 Górzno ,ul. Rynek 1 , powiat brodnicki, woj. kujawsko-pomorskie	Projektant mgr inż. DANUTA IWANUS Upr.: BP-RN-V/158/TO/83; KUP/BD/0741/01			
Treść rys. **Odwodnienie- kanalizacja deszczowa lokalna-profil dla zakresu (etap nr 1) promenady wokół jeziora Górznieńskiego na odc. : ul. Leśnej w km 0+510-1+548 (do ul. Mirabelkowej)**	Asystent projektanta mgr inż. RYSZARD IWANUS Upr.: KUP/0079/POOK/07 KUP/BO/0245/07			
Stadium PROJEKT BUDOWLANY				