

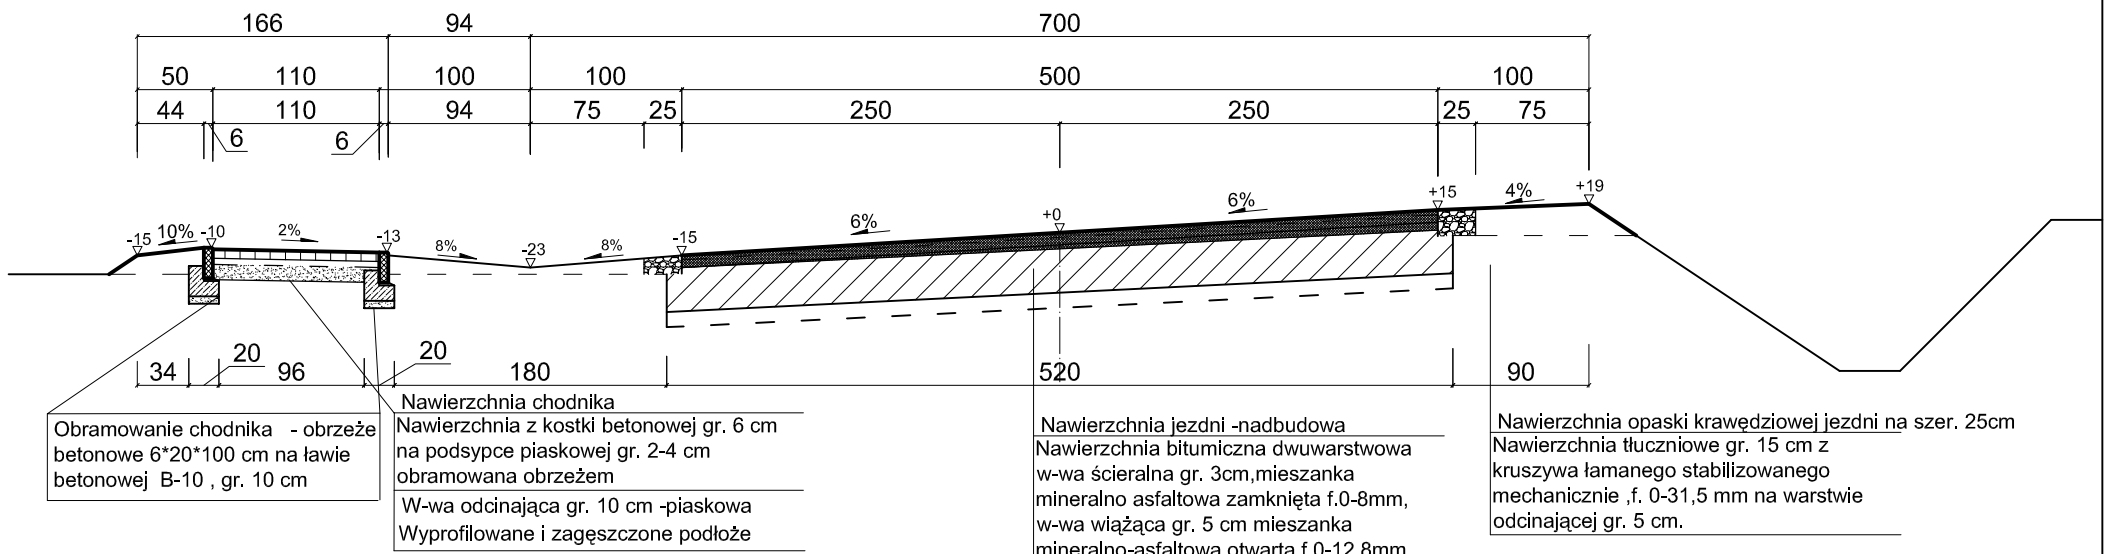
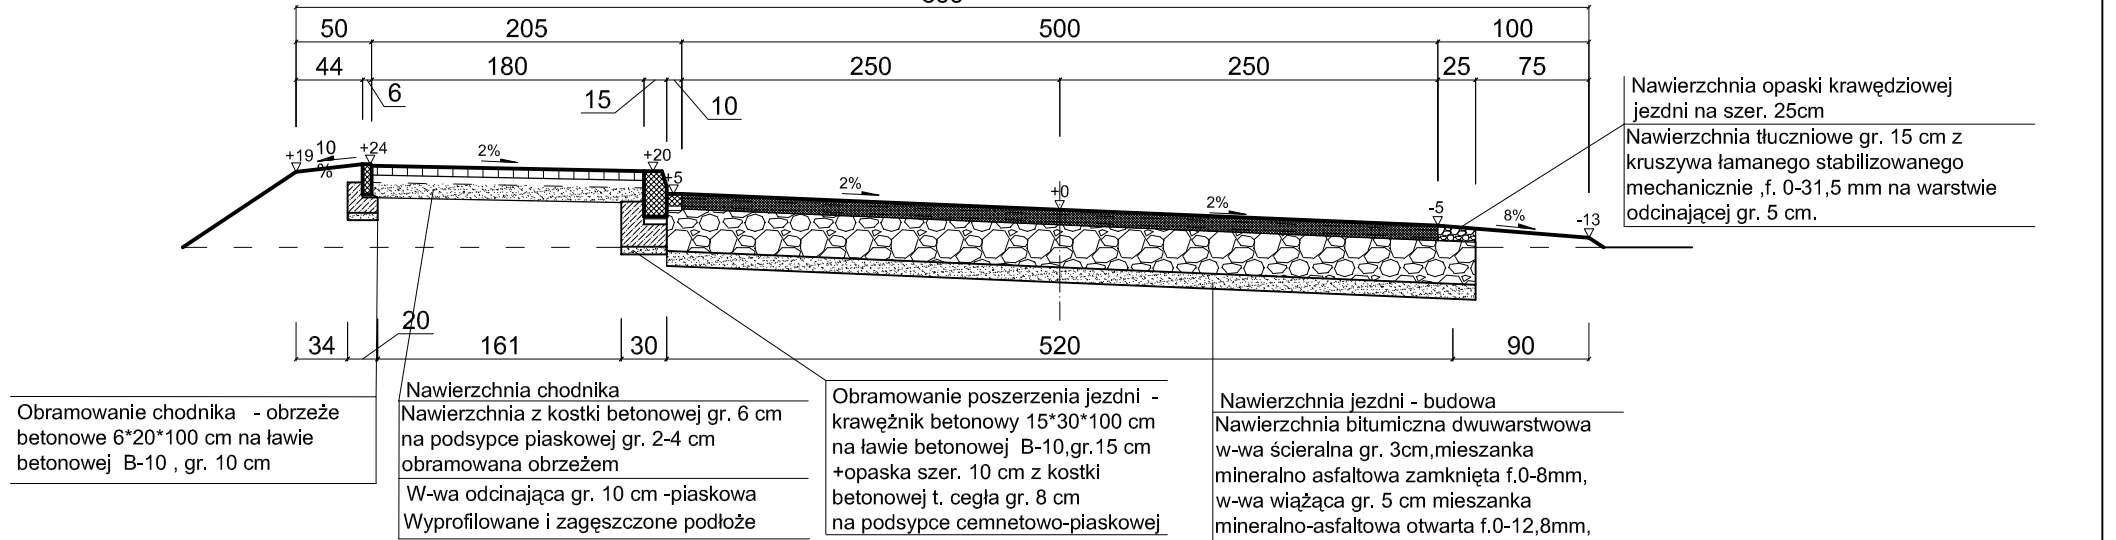


Konstrukcja elementów korpusu drogi dla przekroju z chodnikiem usytuowanym poza korpusem drogi oraz odwodnieniem do rowu przydrożnego

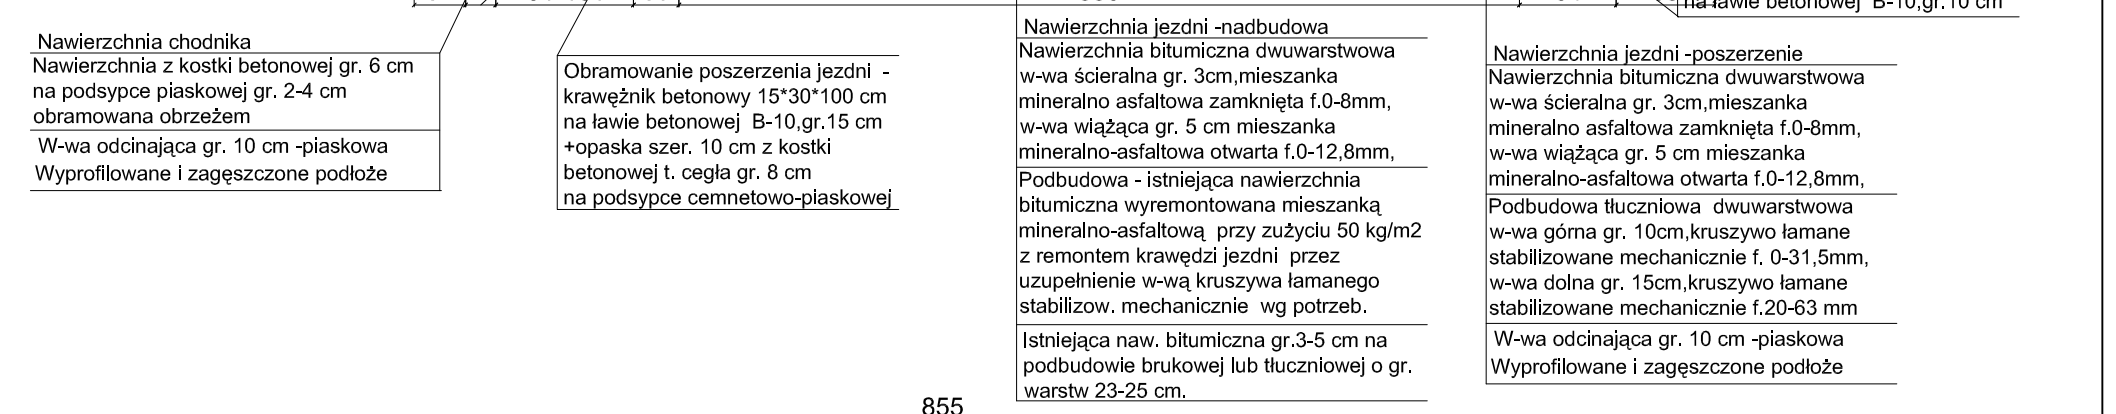

Konstrukcja elementów korpusu drogi dla przekroju z chodnikiem usytuowanym wzdłuż krawędzi jezdni i odwodnieniem do przyjezdniowego scieku betonowego.

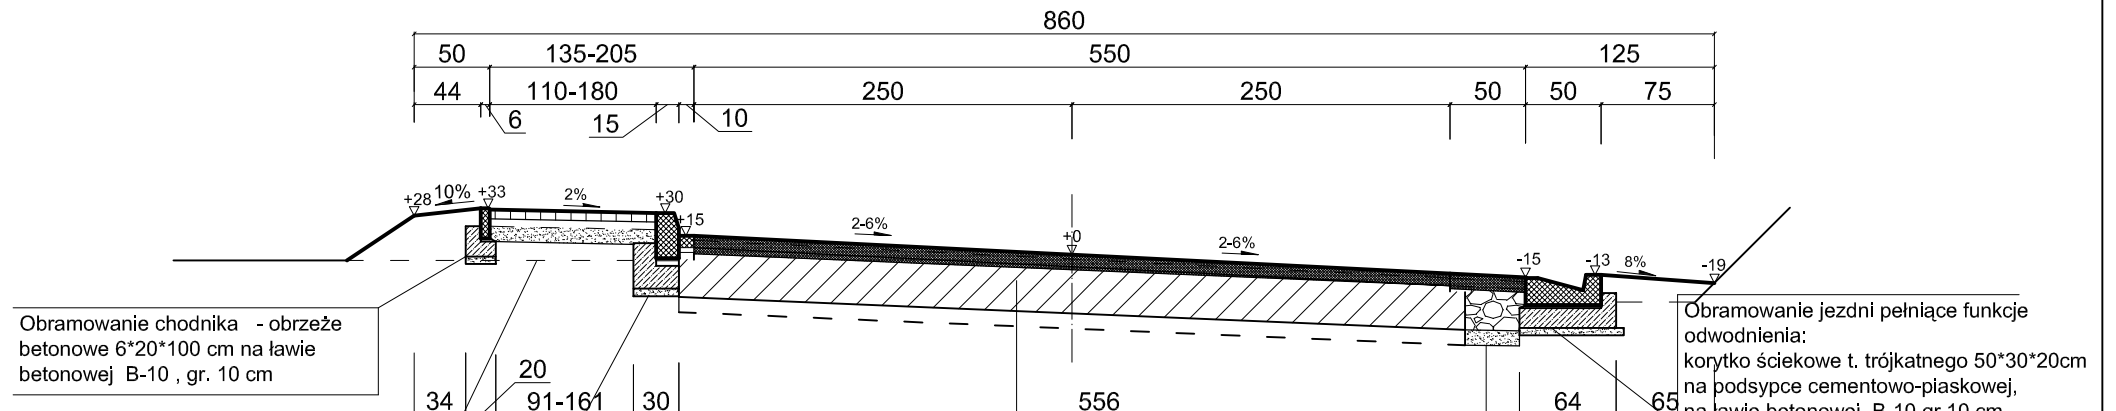

ZAKŁAD USŁUG INWESTYCYJNYCH IWANUS - Danuta Iwanus 87-300 Brodnica ,ul. Nowa 41A ,tel. 0-56-4932750				
Objekt Przebudowa ciągu pieszego dz . nr .6, 178/4, 180/1 ,11/2 (schody) - ul. Bożogrobców oraz przebudowa ul. Leśnej na odcinku od ul. Bożogrobców do ul. Mirabelkowej dz. nr. 28. 177/1. Km 0+510-1+548	Data 01.2008	Branża DR	Skala 1: 50	Nr. rys. 4c
Investor -Gmina Górzno , 87-310 Górzno ,ul. Rynek 1 , powiat brodnicki, woj. kujawsko-pomorskie	Projektant mgr inż. DANUTA IWANUS Upr.: BP-RN-V/158/TO/83; KUP/BO/0741/01			
Treść rys. Przekroje konstrukcyjne (etap nr 1) promenady wokół jeziora Górzeńskiego na odc. : ul. Leśnej w km 0+510-1+548 (do ul. Mirabelkowej)	Asystent projektanta mgr inż. RYSZARD IWANUS Upr.: KUP/0079/POOK/07 KUP/BO/0245/07			
Stadium PROJEKT BUDOWLANY				