


Przekrój korpusu drogi

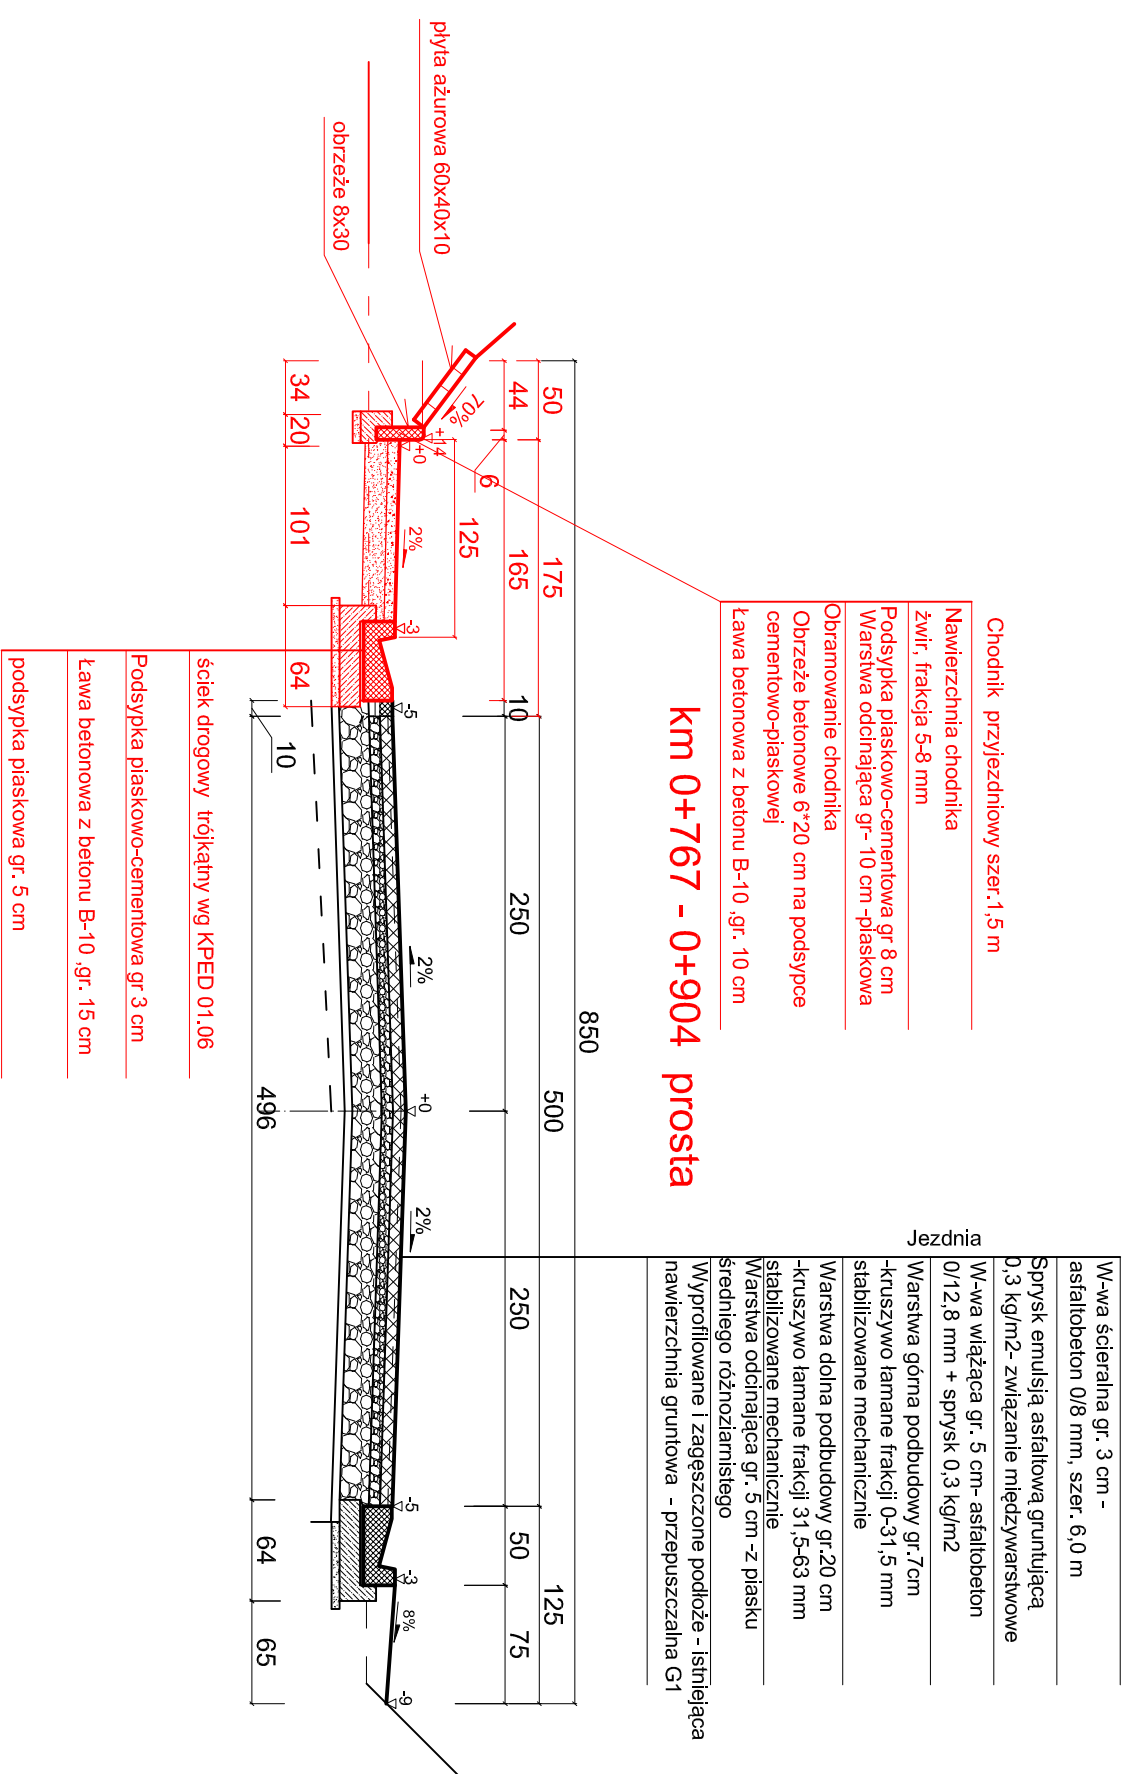

ZAKŁAD USŁUG INWESTYCYJNYCH IWANUS - Danuta Iwanus			
87-300 Brodnica ,ul. Nowa 41A ,tel. 0-56-4932750			
Przedsięwzięcie : Budowa ciągu dróg gminnych Kominy-Brodnica dl. 0,544 km , w obszarze dr. Kominy-Brodnica (Kominy-ul.Słowikowa-ul.Długa) o dl. 0,444 km , w km 1+018 - 1+462 oraz ciągu dr. przemyślowe-ul.Słowikowa o dl. 0,100 km w km 0+022-0+122 usyt. na dz. (nr 247/87, 247/88,247/99,247/9,247/95,247/97, 246/1,247/4,248/1 oraz cz. dz. nr 247/13,247/18,247/19,247/104,247/105,247/96)			
Obiekt : Drogi gm. kl. "L" o dr. 0,544 km , w Gm. Brodnica - dr. Kominy-Brodnica (ul.Słowikowa-ul.Długa) dl. 0,444km , w km 1+018 - 1+462 oraz odc. dr. gm. ul. Słowikowa-dr. przemyślowa dl. 0,100 km			
Inwestor : Gmina Brodnica , ul. Zamkowa 13A , 87-300 Brodnica			
Tytuł rys. Przebieg konstrukcyjny pasa drogowego dla zakresu budowy kanalizacji deszczowej w m. Kominy na odc. Kominy - ul. Słowikowa - ul.Długa.			
Stanium PROJEKT BUDOWLANO-WYKONAWCZY			
Data	Branda	Skala	
08.2010	DR	1 : 50	
Projektant	Nr. rys.		
mgr inż. DANUTA IWANUS	3k-A		
mgr inż. RYSZARD IWANUS			
Upr.: KUP/0125/POC/008			
Projektant INŻ. LUDWIK BOREK			
Upr.: BP-RN-V/27/079			
KUP/BD/0741/01			
mgr inż. KAZIMIERZ KRAKÓWKA			
ADAPTACJA PROJEKTU			