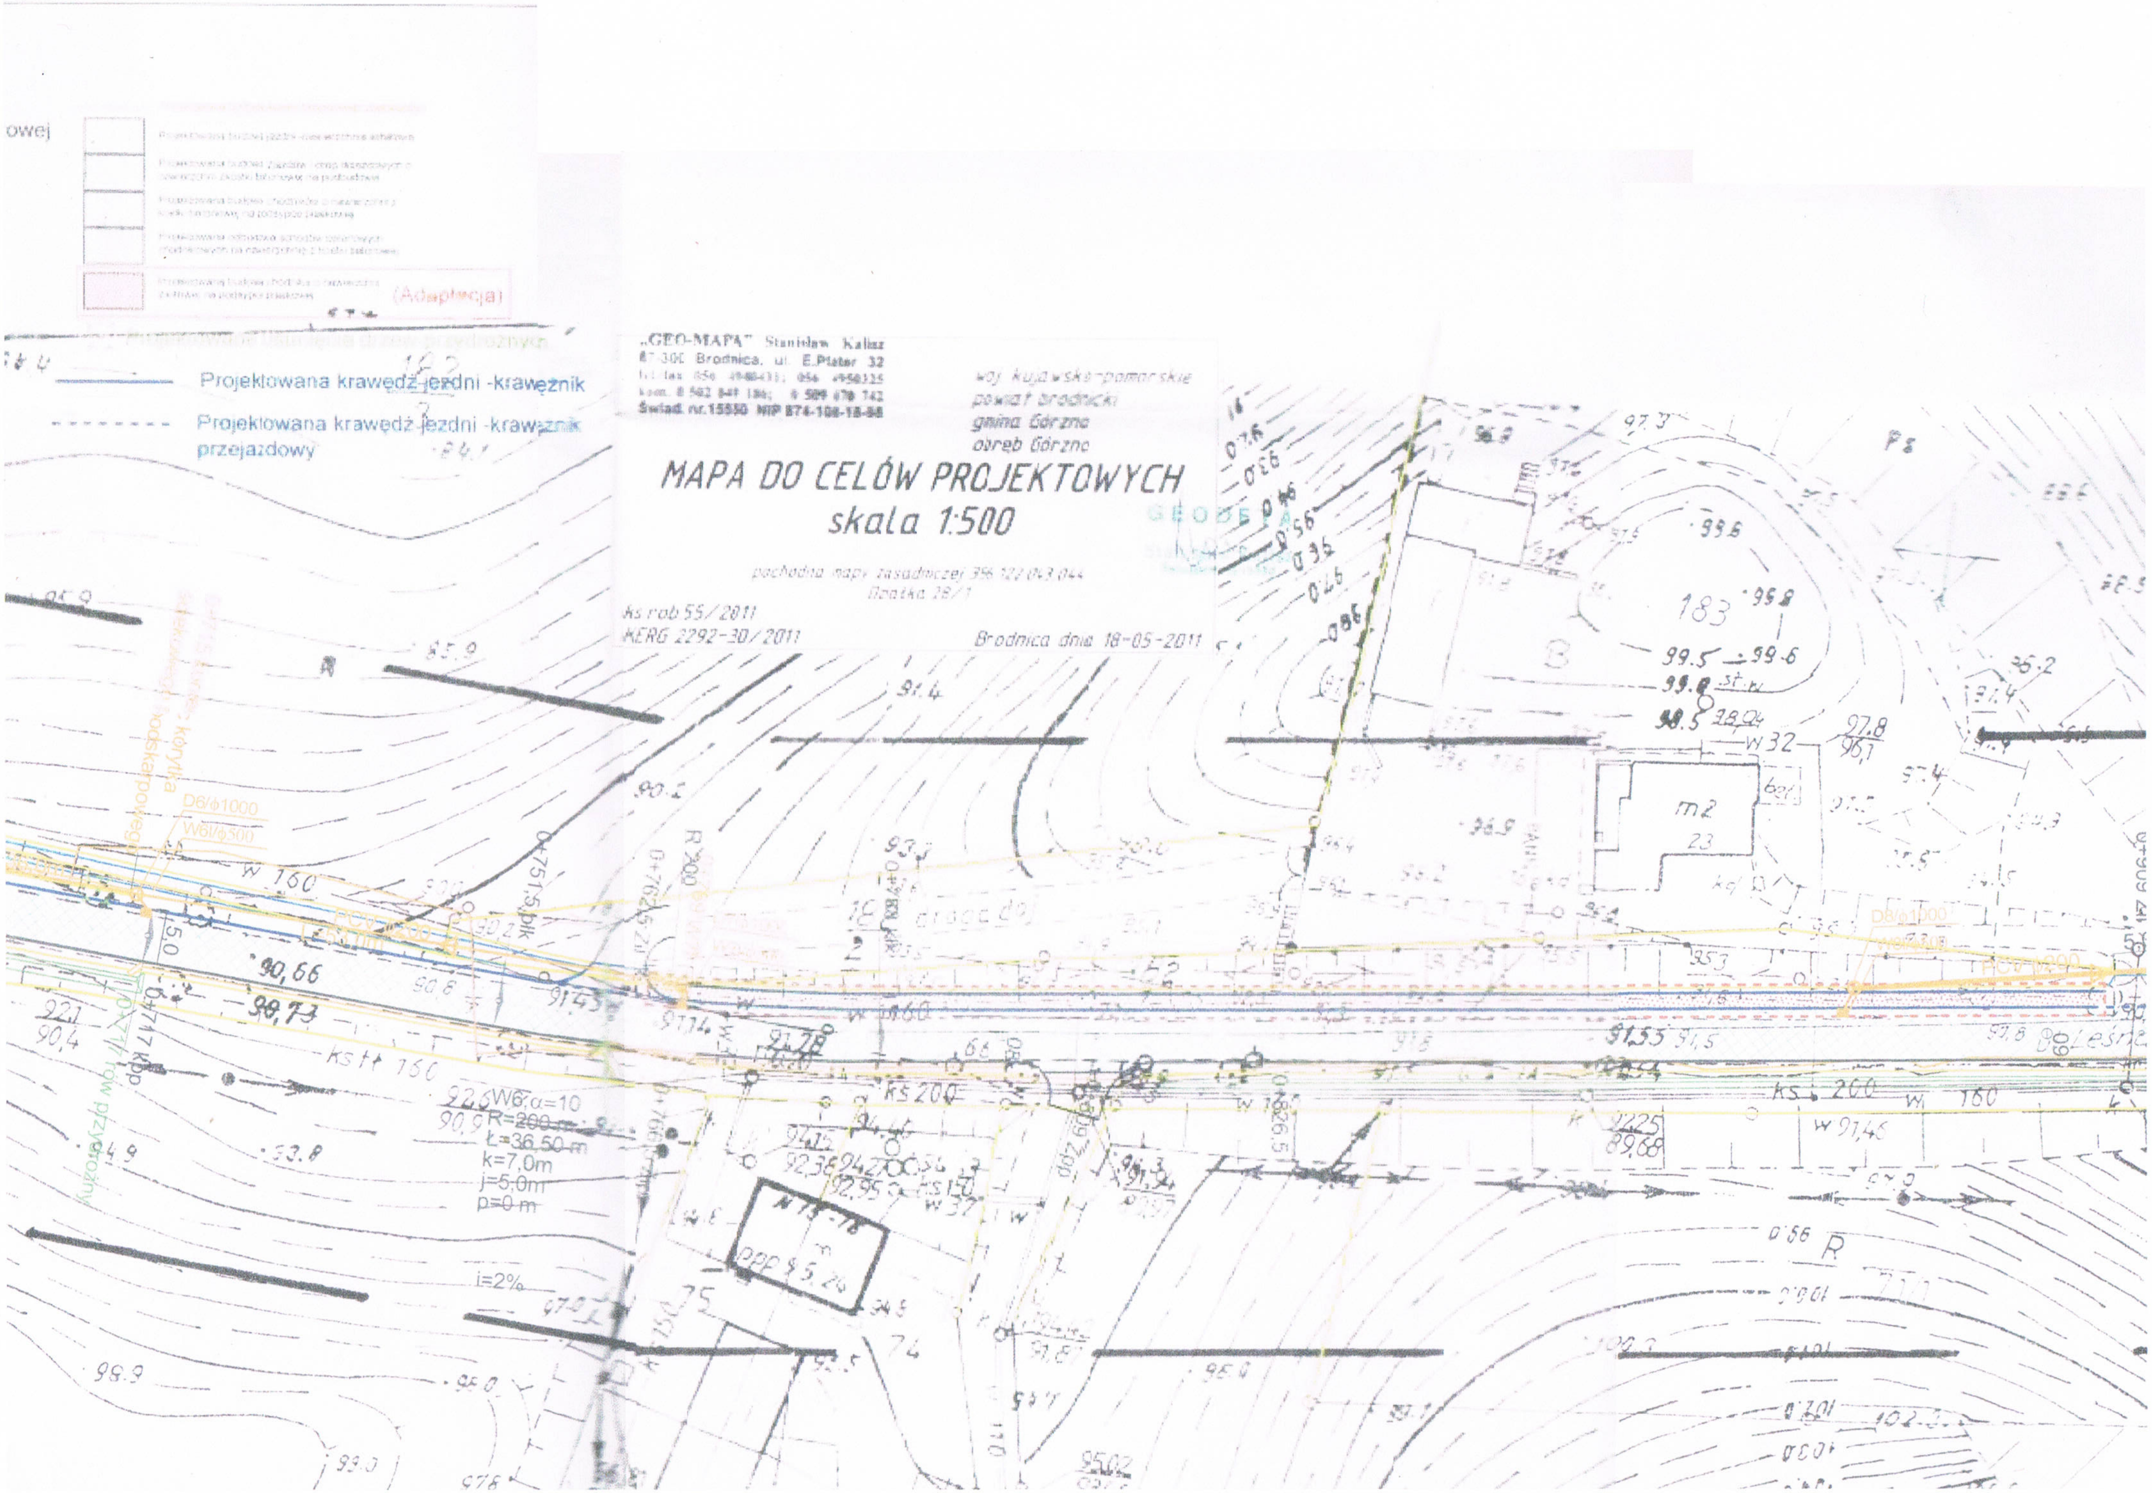

Projektowana krawędź jezdni -krawężnik
Projektowana krawędź jezdni -krawężnik przejazdowy
(Adaptacja)
„GEO-MAPA" Stanisław Kalisz
87-300 Brodnica, ul. E.Plater 32
Świad. nr.15550 NIP 874-108-18-88
woj. kujawsko-pomorskie
powiat brodnicki
gmina Górzno
obręb Górzno
MAPA DO CELÓW PROJEKTOWYCH
skala 1:500
pochodna mapy zasadniczej 356.122.043.044
Działka 28/1
ks rob 55/2011
KERG 2292-30/2011
Brodnica dnia 18-05-2011
D6/ɸ1000
W6/ɸ500
0+751,5 płk
0+762,5 Zd
R 200
0+717 Kpp
W6 α=10
R=200 m
Ł=36,50 m
k=7,0m
j=5,0m
p=0 m
i=2%
ks 200
W 160
Leśna