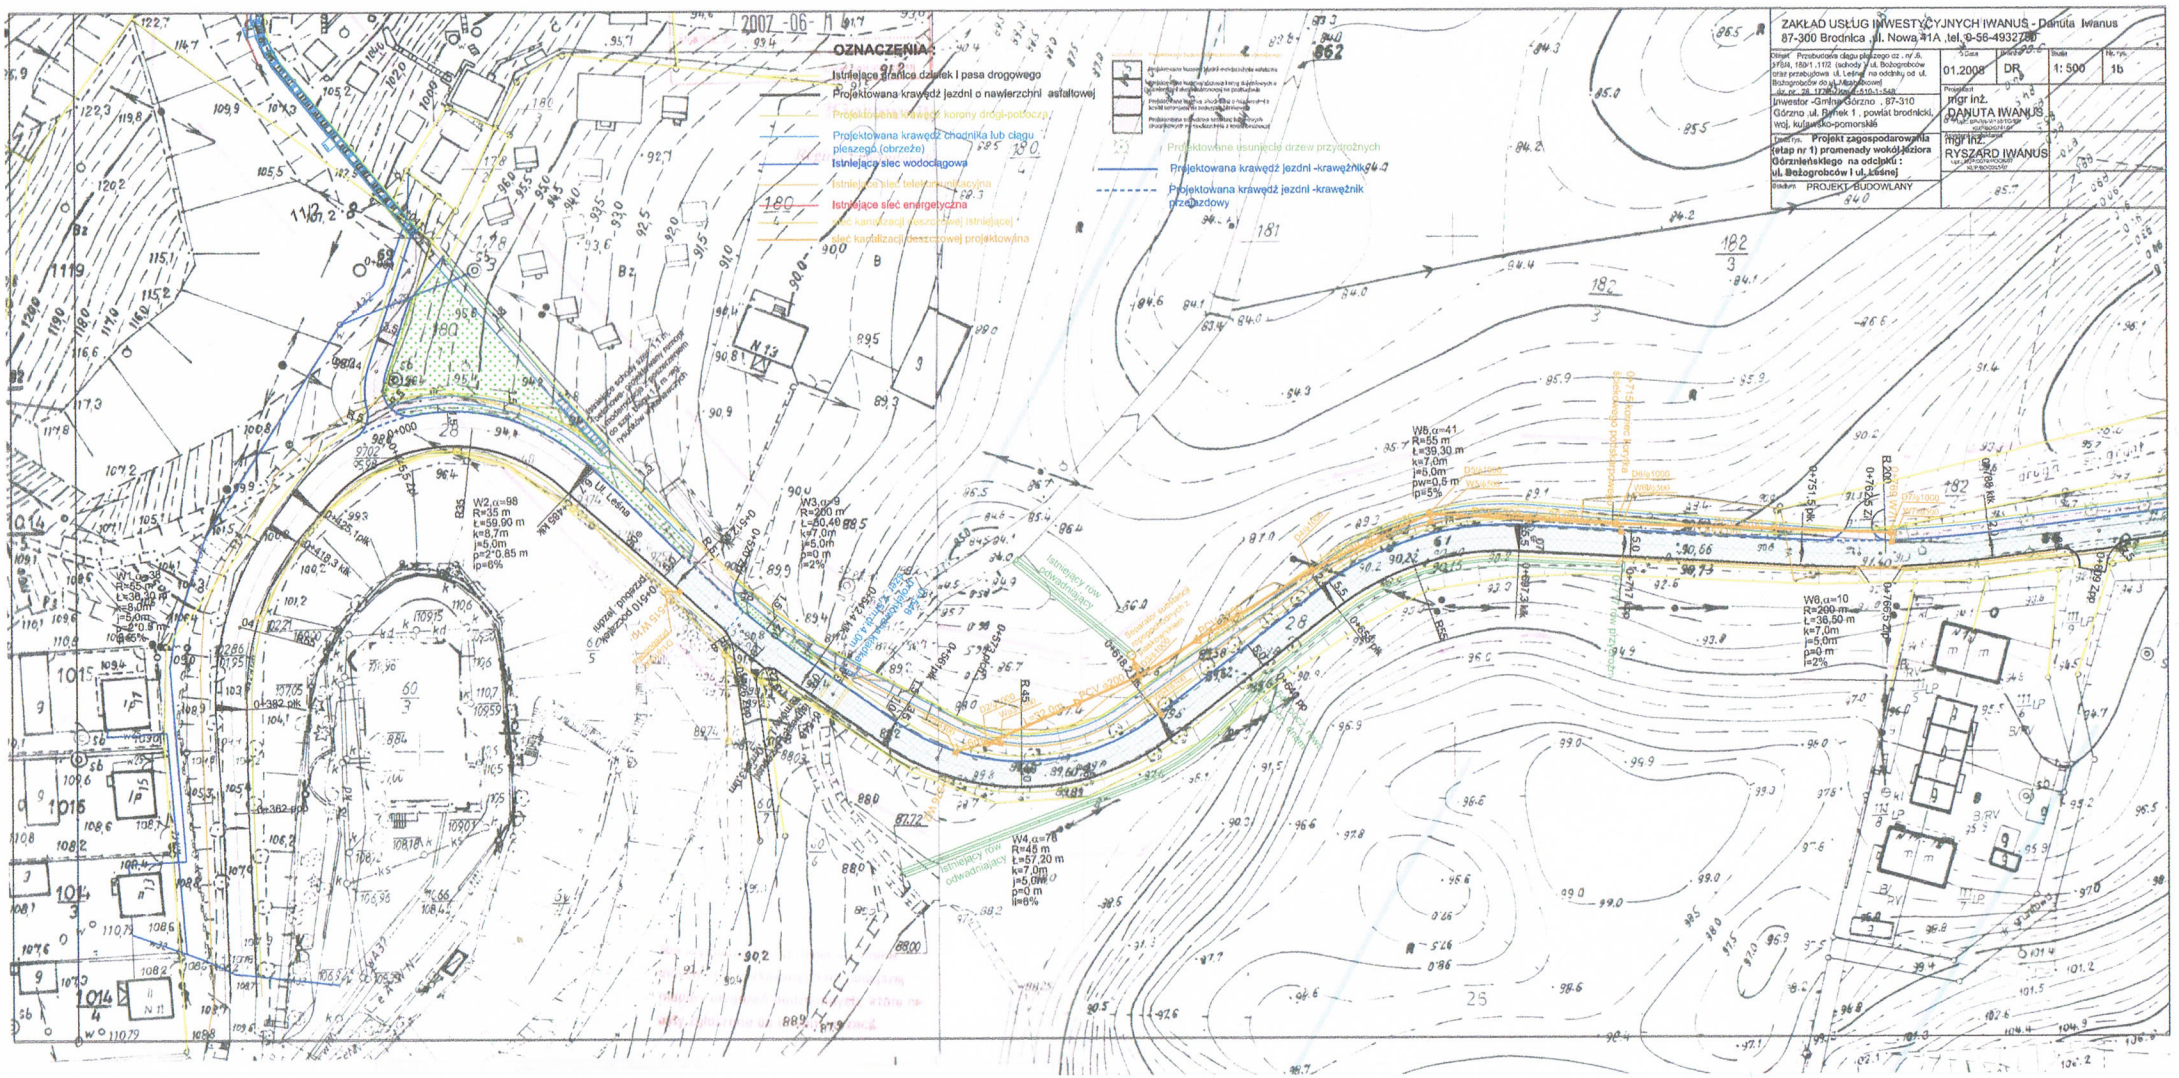
OZNACZENIA:
Istniejące granice działek i pasa drogowego
Projektowana krawędź jezdni o nawierzchni asfaltowej
Projektowana krawędź korony drogi-potoczą
Projektowana krawędź chodnika lub ciągu pieszego (obrzeże)
Istniejące sieć wodociągowa
Istniejąca sieć telekomunikacyjna
Istniejące sieć energetyczna
sieć kanalizacji deszczowej istniejącej
sieć kanalizacji deszczowej projektowana
Projektowane usunięcie drzew przydrożnych
Projektowana krawędź jezdni -krawężnik
Projektowana krawędź jezdni -krawężnik przejazdowy
ZAKŁAD USŁUG INWESTYCYJNYCH IWANUS - Danuta Iwanus
87-300 Brodnica ,ul. Nowa 41A ,tel. 0-56-4932780
Projektant mgr inż. DANUTA IWANUS
mgr inż. RYSZARD IWANUS
Projekt zagospodarowania (etap nr 1) promenady wokół Jeziora Górznieńskiego na odcinku : ul. Bożogrobców I ul. Leśnej
PROJEKT BUDOWLANY
01.2008
DR
1: 500
1b