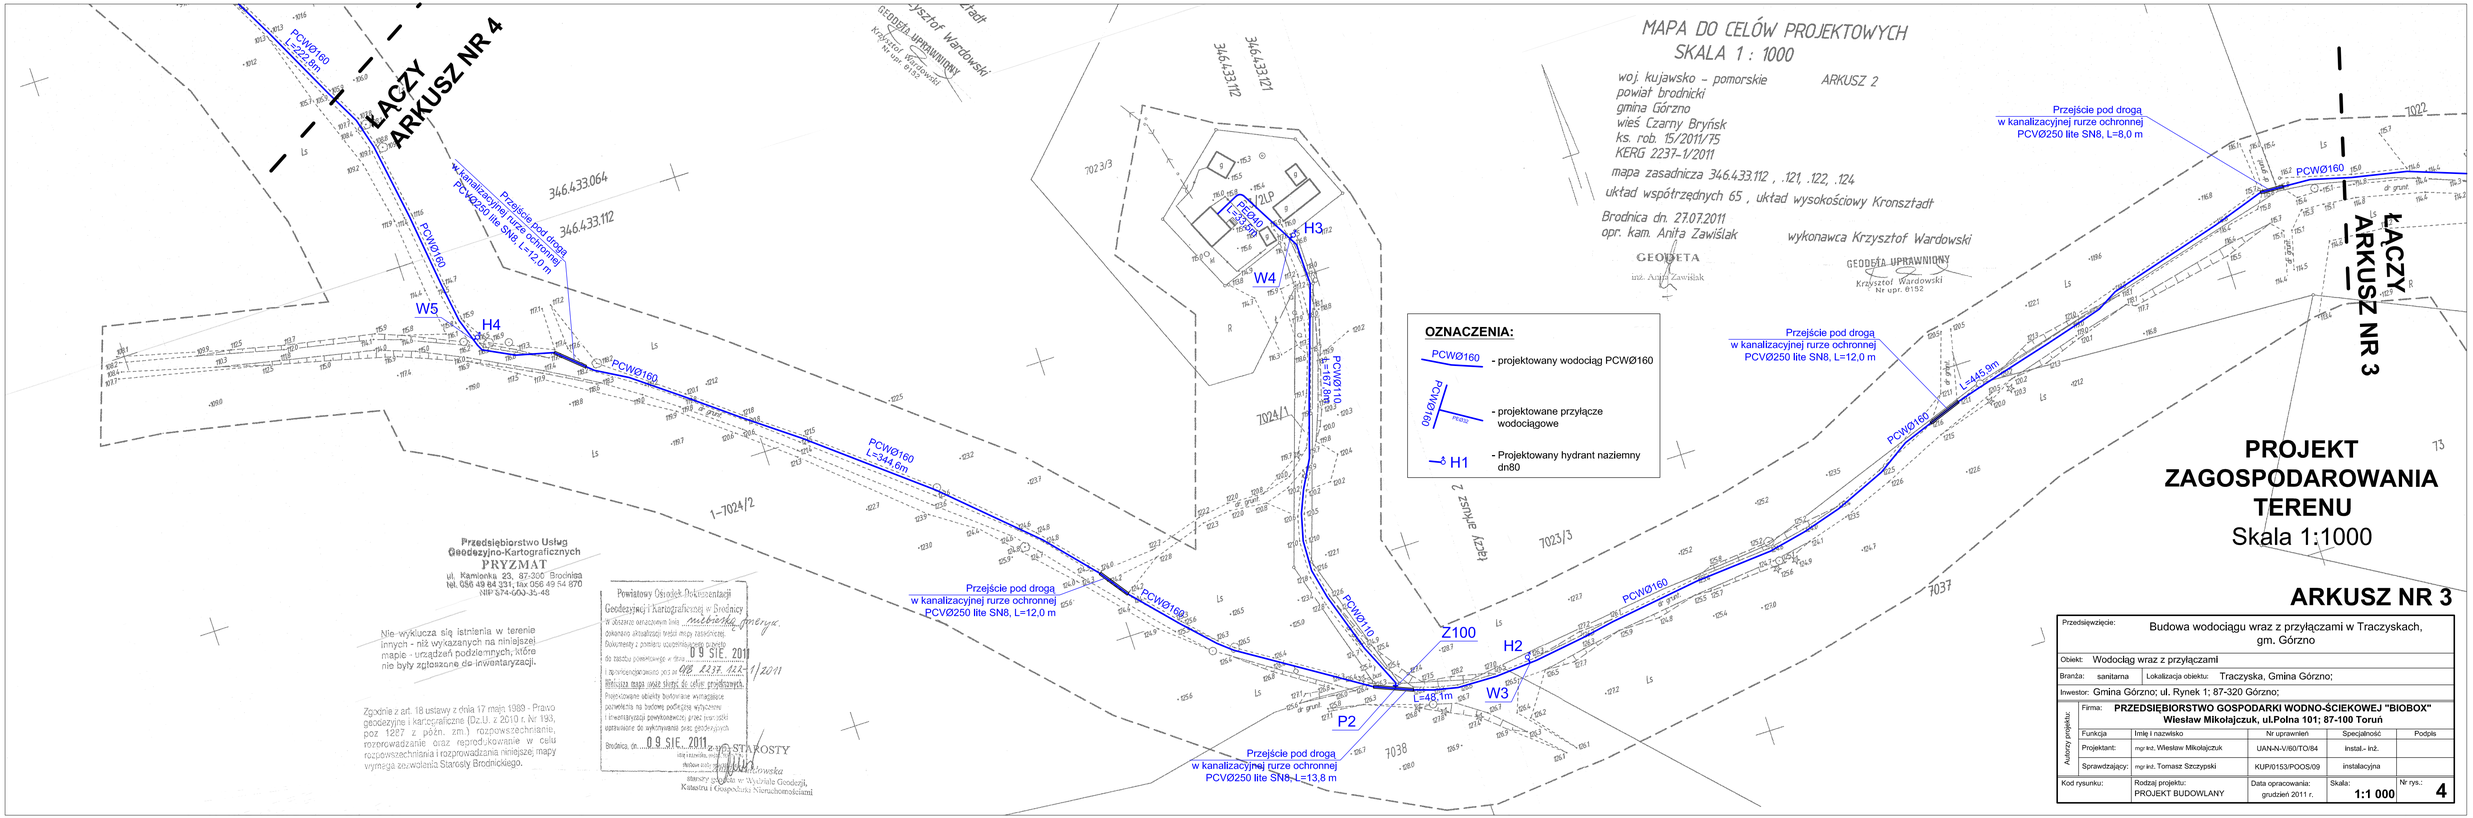
MAPA DO CELÓW PROJEKTOWYCH
SKALA 1 : 1000
ARKUSZ 2
woj. kujawsko - pomorskie
powiat brodnicki
gmina Górzno
wieś Czarny Bryńsk
ks. rob. 15/2011/75
KERG 2237-1/2011
mapa zasadnicza 346.433.112 , .121, .122, .124
układ współrzędnych 65 , układ wysokościowy Kronsztadt
Brodnica dn. 27.07.2011
opr. kam. Anita Zawiślak
wykonawca Krzysztof Wardowski
GEODETA
inż. Anita Zawiślak
GEODETA UPRAWNIONY
Krzysztof Wardowski
Nr upr. 6152
OZNACZENIA:
PCWØ160 - projektowany wodociąg PCWØ160
PCWØ160 PEXIS - projektowane przyłącze wodociągowe
H1 - Projektowany hydrant naziemny dn80
PCWØ160 L=222,8m
PCWØ160 L=344,6m
PCWØ160 L=167,8m
PCWØ110 L=48,1m
PCWØ160 L=445,9m
Przejście pod drogą w kanalizacyjnej rurze ochronnej PCVØ250 lite SN8, L=12,0 m
Przejście pod drogą w kanalizacyjnej rurze ochronnej PCVØ250 lite SN8, L=13,8 m
Przejście pod drogą w kanalizacyjnej rurze ochronnej PCVØ250 lite SN8, L=8,0 m
ŁĄCZY ARKUSZ NR 4
ŁĄCZY ARKUSZ NR 3
ŁĄCZY ARKUSZ 2
H1
H2
H3
H4
W3
W4
W5
Z100
P2
346.433.064
346.433.112
346.433.121
7023/3
7024/1
1-7024/2
7037
7038
7022
Przedsiębiorstwo Usług Geodezyjno-Kartograficznych
PRYZMAT
ul. Kamionka 23, 87-300 Brodnica
tel. 056 49 84 331, fax 056 49 54 670
NIP 874-000-35-46
Nie wykluczą się istnienia w terenie innych - niż wykazanych na niniejszej mapie - urządzeń podziemnych, które nie były zgłoszone do inwentaryzacji.
Zgodnie z art. 18 ustawy z dnia 17 maja 1989 - Prawo geodezyjne i kartograficzne (Dz.U. z 2010 r. Nr 193, poz. 1287 z późn. zm.) rozpowszechnianie, rozpowszechnianie oraz reprodukowanie w celu rozpowszechnienia i rozprowadzenia niniejszej mapy wymaga zezwolenia Starosty Brodnickiego.
Powiatowy Ośrodek Dokumentacji Geodezyjnej i Kartograficznej w Brodnicy
09 SIE. 2011
GK.2237.122-1/2011
Brodnica, dn. 09 SIE. 2011
Z UPOR. STAROSTY
Zatwierdzono w Wydziale Geodezji, Katastru i Gospodarki Nieruchomościami
PROJEKT ZAGOSPODAROWANIA TERENU
Skala 1:1000
ARKUSZ NR 3
Przedsięwzięcie: Budowa wodociągu wraz z przyłączami w Traczyskach, gm. Górzno
Obiekt: Wodociąg wraz z przyłączami
Branża: sanitarna
Lokalizacja obiektu: Traczyska, Gmina Górzno;
Inwestor: Gmina Górzno; ul. Rynek 1; 87-320 Górzno;
Autorzy projektu:
Firma: PRZEDSIĘBIORSTWO GOSPODARKI WODNO-ŚCIEKOWEJ "BIOBOX" Wiesław Mikołajczuk, ul.Polna 101; 87-100 Toruń
Funkcja | Imię i nazwisko | Nr uprawnień | Specjalność | Podpis
Projektant: mgr inż. Wiesław Mikołajczuk | UAN-N-V/60/TO/84 | instal.- inż.
Sprawdzający: mgr inż. Tomasz Szczypski | KUP/0153/POOS/09 | instalacyjna
Kod rysunku: | Rodzaj projektu: PROJEKT BUDOWLANY | Data opracowania: grudzień 2011 r. | Skala: 1:1 000 | Nr rys.: 4