


Przedsięwzięcie: Budowa wodociągu wraz z przyłączami we wsi Czarny Bryńsk, Gm. Górzno				
Objekt: Punkt czerpania wody				
Branża: sanitarna	Lokalizacja obiektu: Czarny Bryńsk, Gmina Górzno i Gmina Lidzbark;			
Investor: Gmina Górzno; ul. Rynek 1; 87-320 Górzno;				
Firma: PRZEDSIĘBIORSTWO GOSPODARKI WODNO-ŚCIEKOWEJ "BIOBOX" Wiesław Mikołajczuk, ul. Polna 101; 87-100 Toruń				
Autoryzacja projektu:				
Funkcja	Imię i nazwisko	Nr uprawnień	Specjalność	Podpis
Projektant:	mgr inż. Wiesław Mikołajczuk	UAN-N/60/TO/84	instal.- inż.	
Projektant:	inż. Stanisław Wiśniewski	KUP/0068/POOE/05	elektryczna	
Kod rysunku:	Rodzaj projektu:	Data opracowania:	Skala:	Nr rys.:
	PROJEKT WYKONAWCZY	grudzień 2011 r.	1:1 000	4

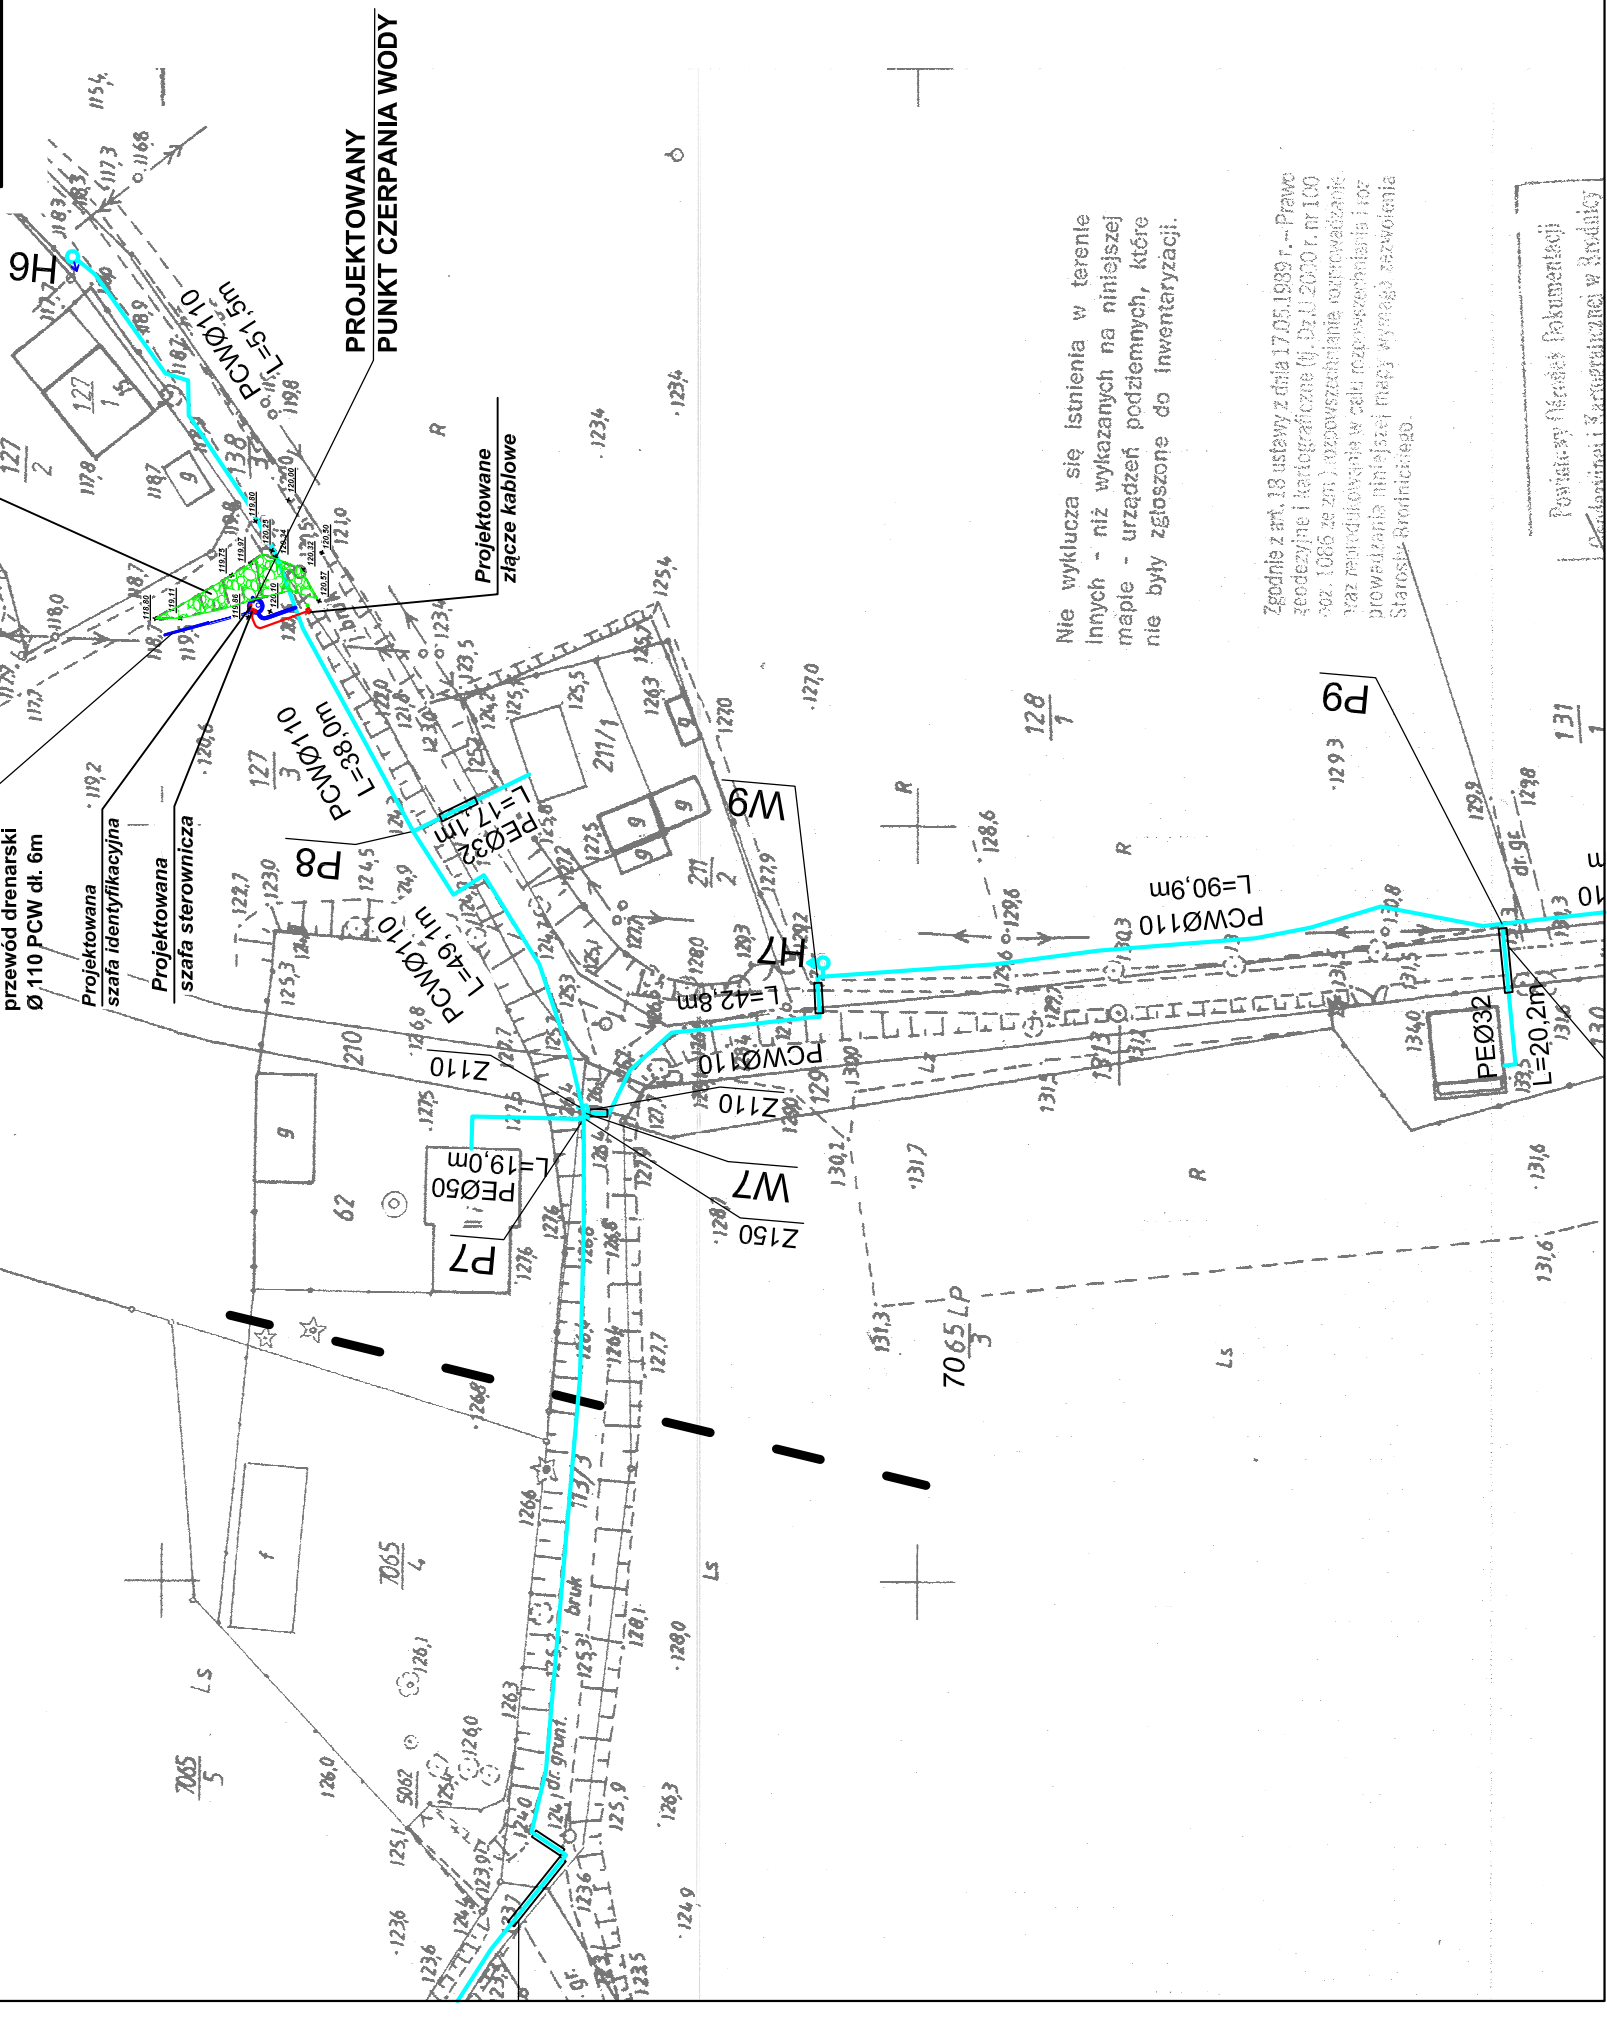

# PROJEKT ZAGOSPODAROWANIA WYCINEK Z ARK. NR 4 LOKALIZACJA PUNKTU CZERPANIA WODY

Skala 1:1000

## OZNACZENIA:

- PCWØ110 - projektowany wodociąg PCWØ110 wg odrębnego opracowania
- - projektowany przewód PE Ø32 doprowadzenie wody do punktu czerpania wody
- - kabel energetyczny 3 x 2,5mm<sup>2</sup> YKY

Nie wyklucza się istnienia w terenie innych - niż wykazanych na niniejszej mapie - urządzeń podziemnych, które nie były zgłoszone do inwentaryzacji.

Zgodnie z art. 18 ustawy z dnia 17.05.1999 r. - Prawo geodezyjne i kartograficzne (tj. Dz.U. 2020 r. nr 100 - poz. 1066 ze zm.) odpowiedzialność za opracowanie i prowadzenie niniejszej mapy wyraża zażyczenie Starosty Bralinieckiego.

Projekt wykonał: Dokumentacja  
Pracownia i Zakład Inżynierii w Bralinie