


PRZEKRÓJ 2-2
1:8,10

LEGENDA: DZIEŃCZENIA MATERIAŁÓW BUD.		
DZIEŃCZENIE	PRZEKROJE WARSZY	GRUBSKOŚĆ
P1		4x12 4cm 0,6cm 18cm 30cm
P2		4x12 4cm 0,6cm 6cm
P3		20cm - 5cm 7cm 0,4cm 5cm
P4		20cm - 5cm 7cm 0,4cm 24cm

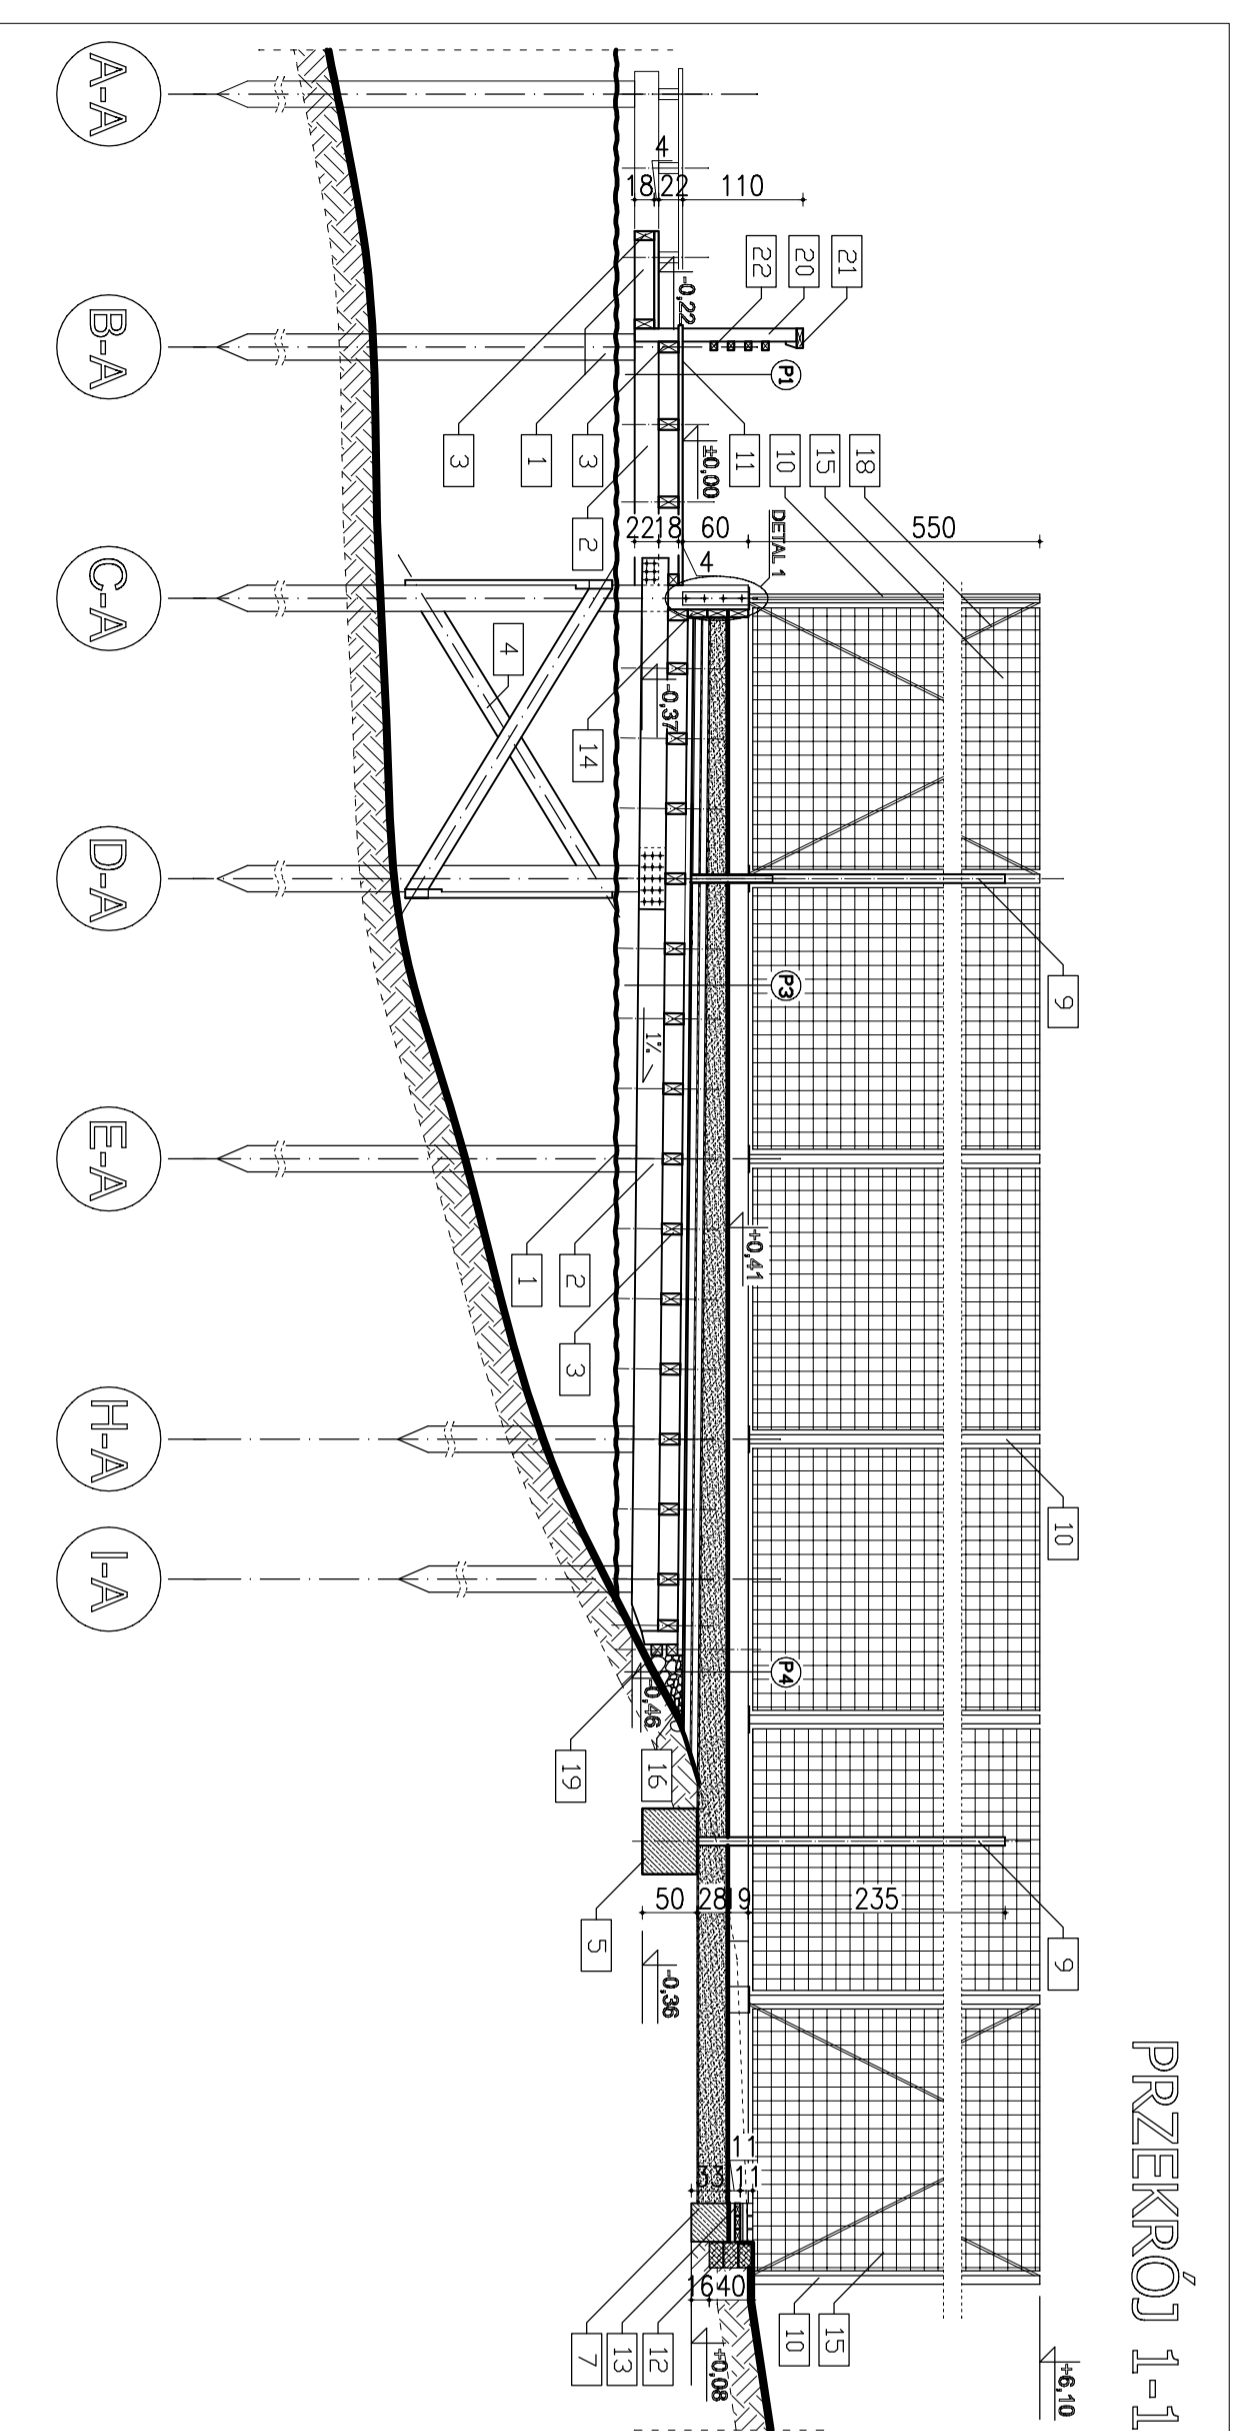

PRZEKRÓJ 1-1
1:6,10

PRZEDMIOT OPRAC.:	BUDOWA BOISKA DO SIATKÓWKI PŁAZOWEJ NA KAPIELISKU MIEJSKIM W GÓRZNIEM		
OBIEKT:	BOISKO SIATKÓWKI PŁAZOWEJ		
PRZEDMIOT RYSUNKU:	PRZEKROJE 1-1, 2-2	SKALA	1:100
ADRES INWESTYCJI:	GÓRZNO - PŁAZA MIEJSKA	NR RYS.	4
INWESTOR:	Gmina Górzno ul. Rynek 1, Górzno 87-320	DATA	07.2014
AUTORZY PROJEKTU:	Pracownia Architektoniczna "PLAN" ul. Przemysłowa 5/5, Lidzbark 13-230		
	OPRACOWANIE - mgr inż. arch. Maciej Kwiatkowski	Podpis:	
	ARCHITEKTURA - mgr inż. arch. Jerzy Eding		
	upr. nr - C/6 54-98		