



WIDOK PD.

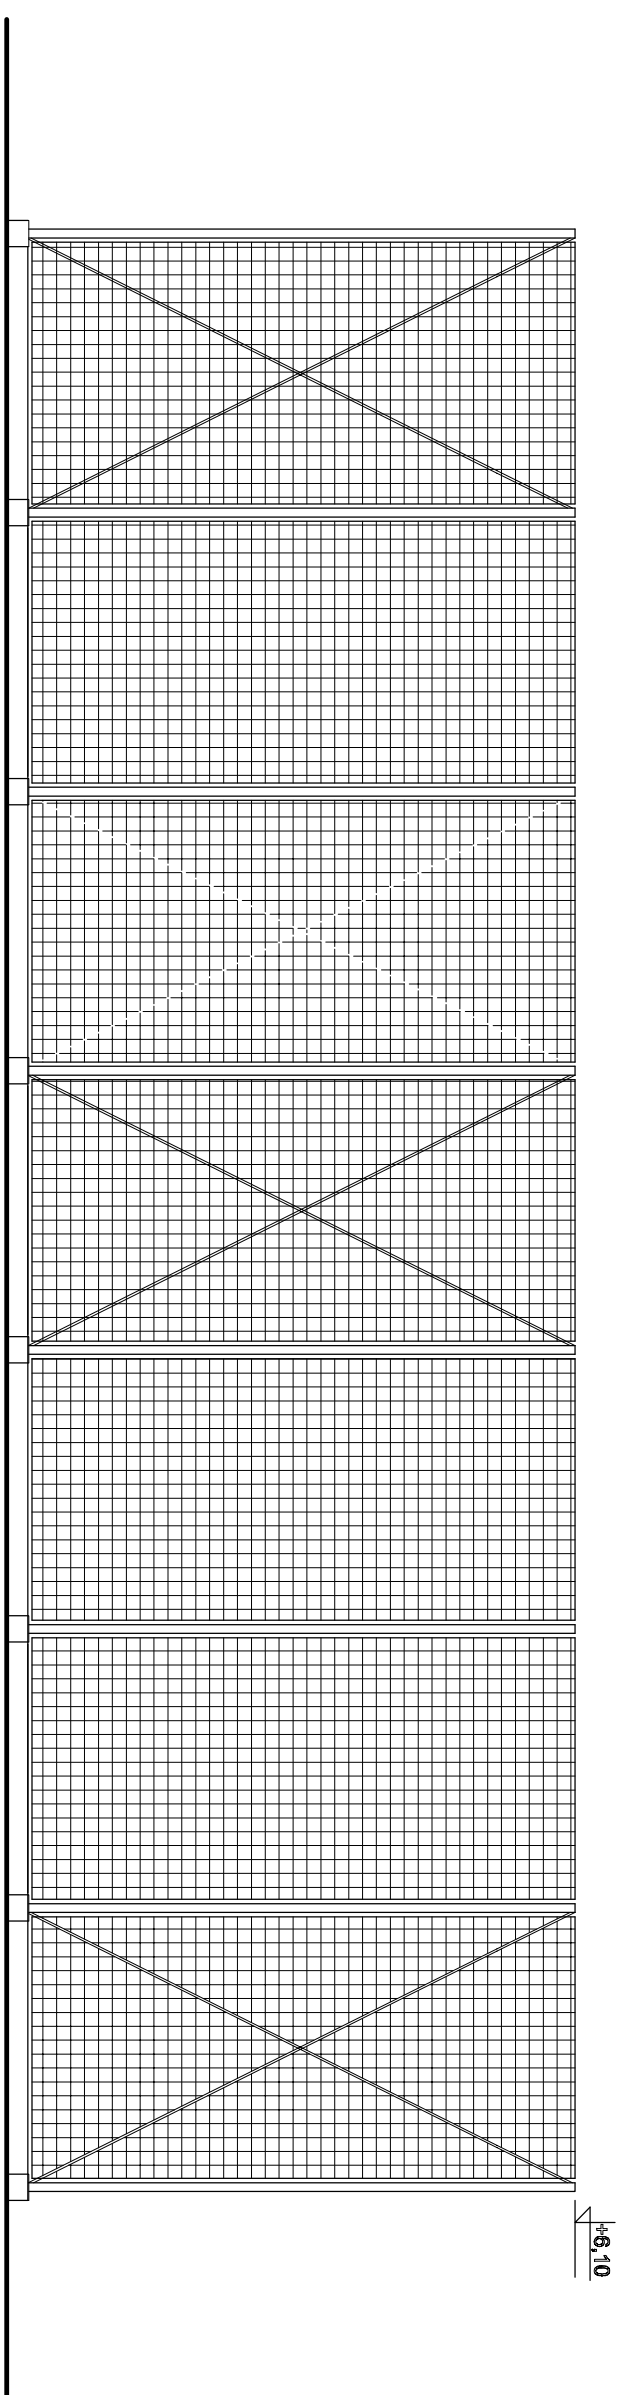

WIDOK ZACH.

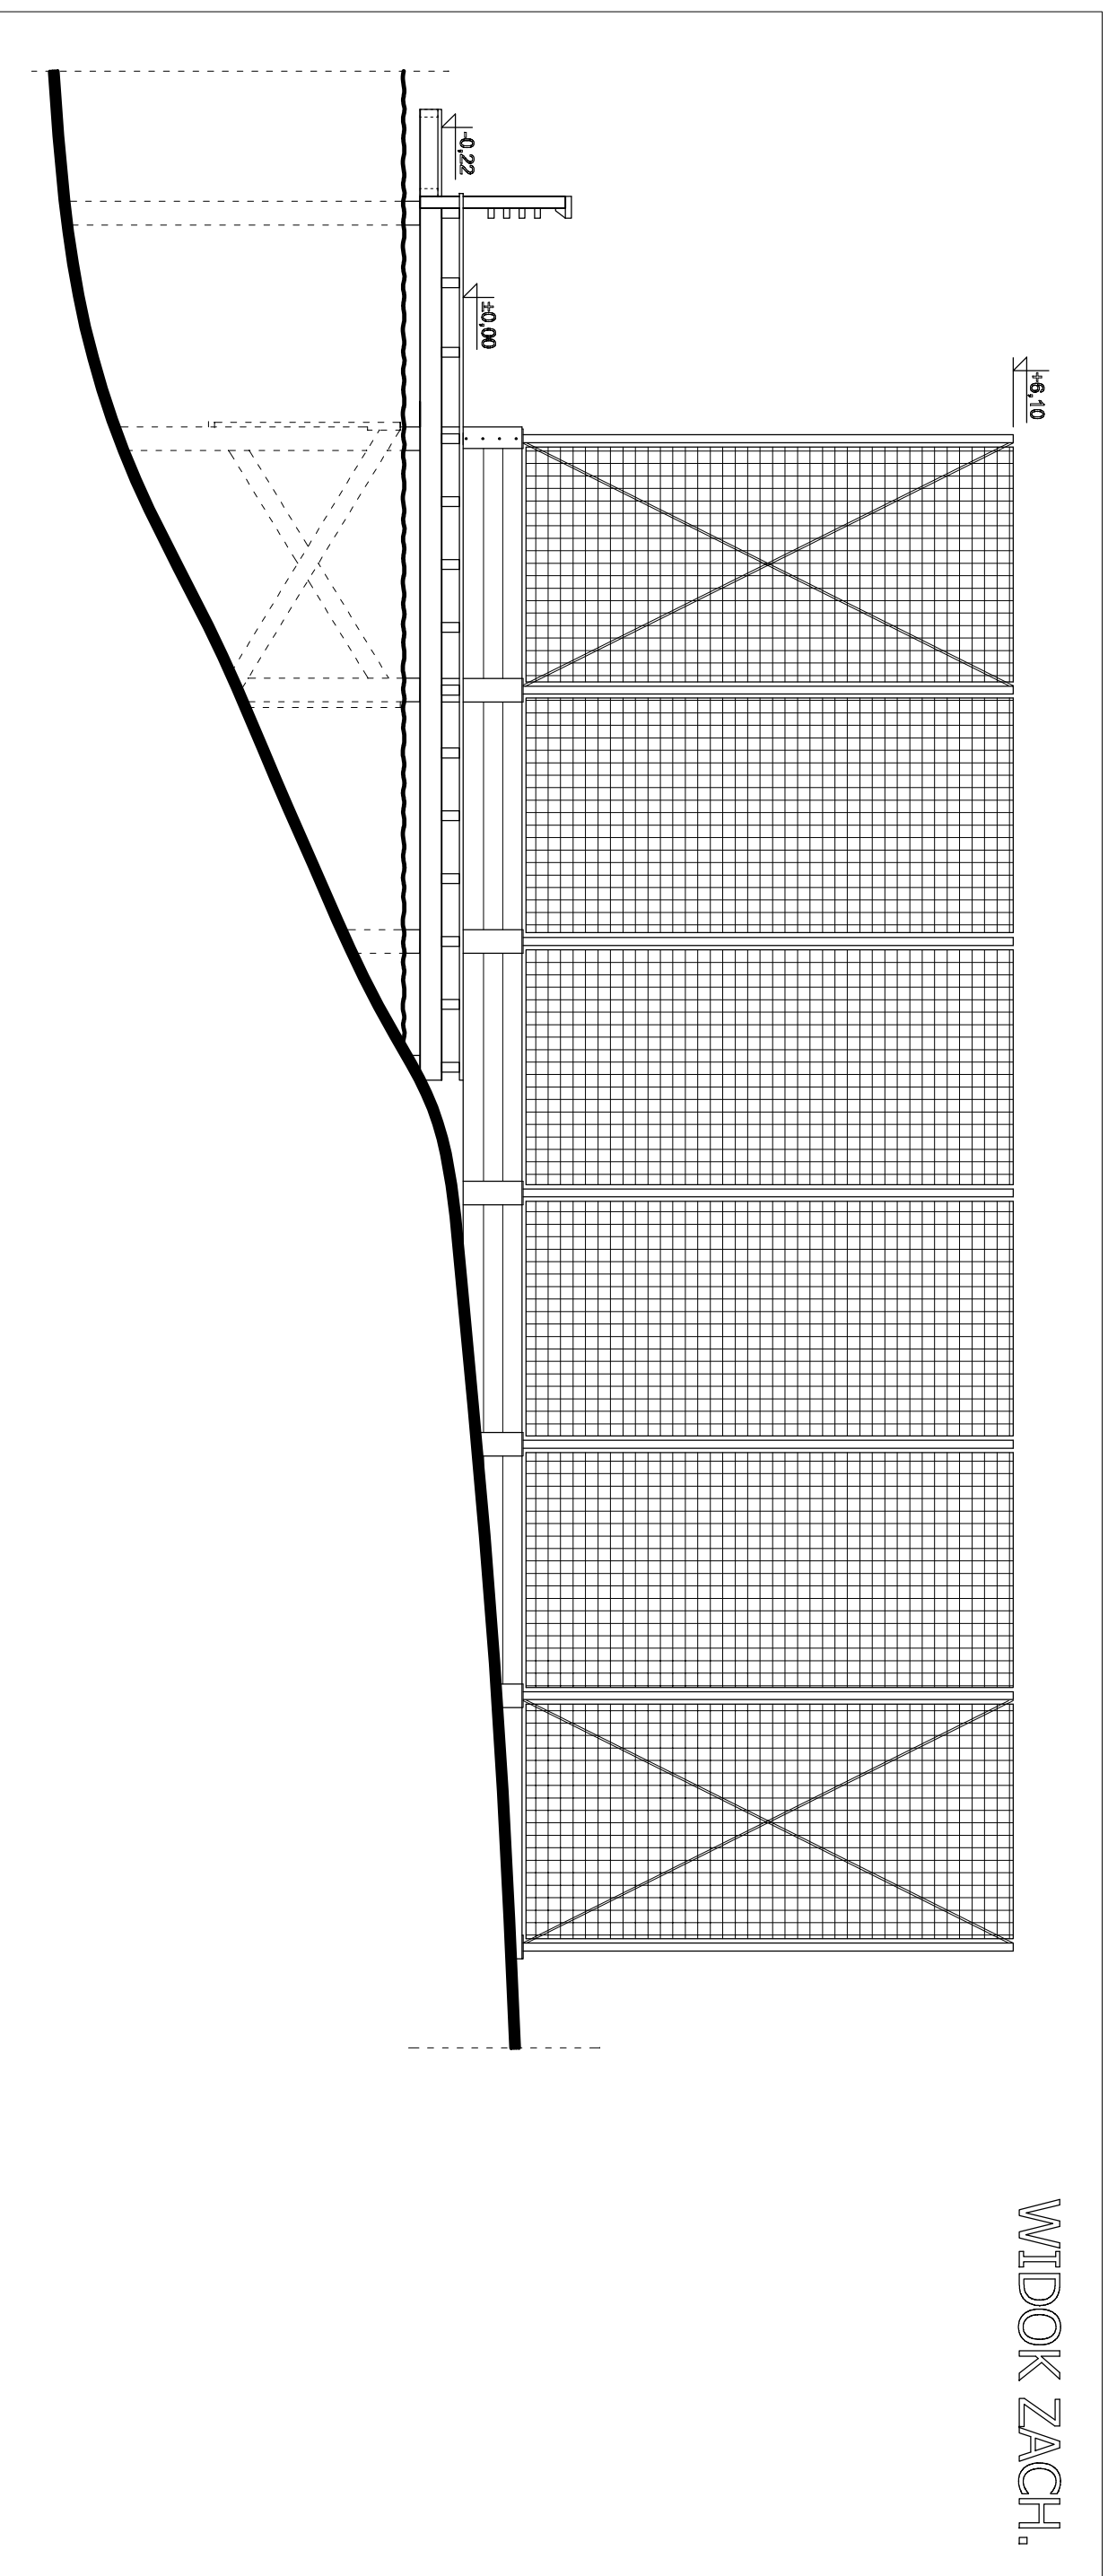

PRZEDMIOT OPRAC.:	BUDOWA BOISKA DO SIATKÓWKI PLAŻOWEJ NA KAPIELISKU MIEJSKIM W GÓRZNIĘ		
OBIEKT:	BOISKO SIATKÓWKI PLAŻOWEJ		
PRZEDMIOT RYSUNKU:	WIDOKI 1	SKALA	1:100
ADRES INWESTYCJI:	GÓRZNO - PLAŻA MIEJSKA	NR RYS.	5
INWESTOR:	Gmina Górzno ul. Rynek 1, Górzno 87-320	DATA	07.2014
AUTORZY PROJEKTU:	Pracownia Architektoniczna "PLAN" ul. Przemysłowa 5/5, Lidzbark 13-230		
OPRACOWANIE:	mgr inż. arch. Maciej Kwiatkowski	Podpis:	
ARCHITEKTURA:	mgr inż. arch. Jerzy Eding		
upr. nr -Cie 54-98			