



WIDOK 3-3

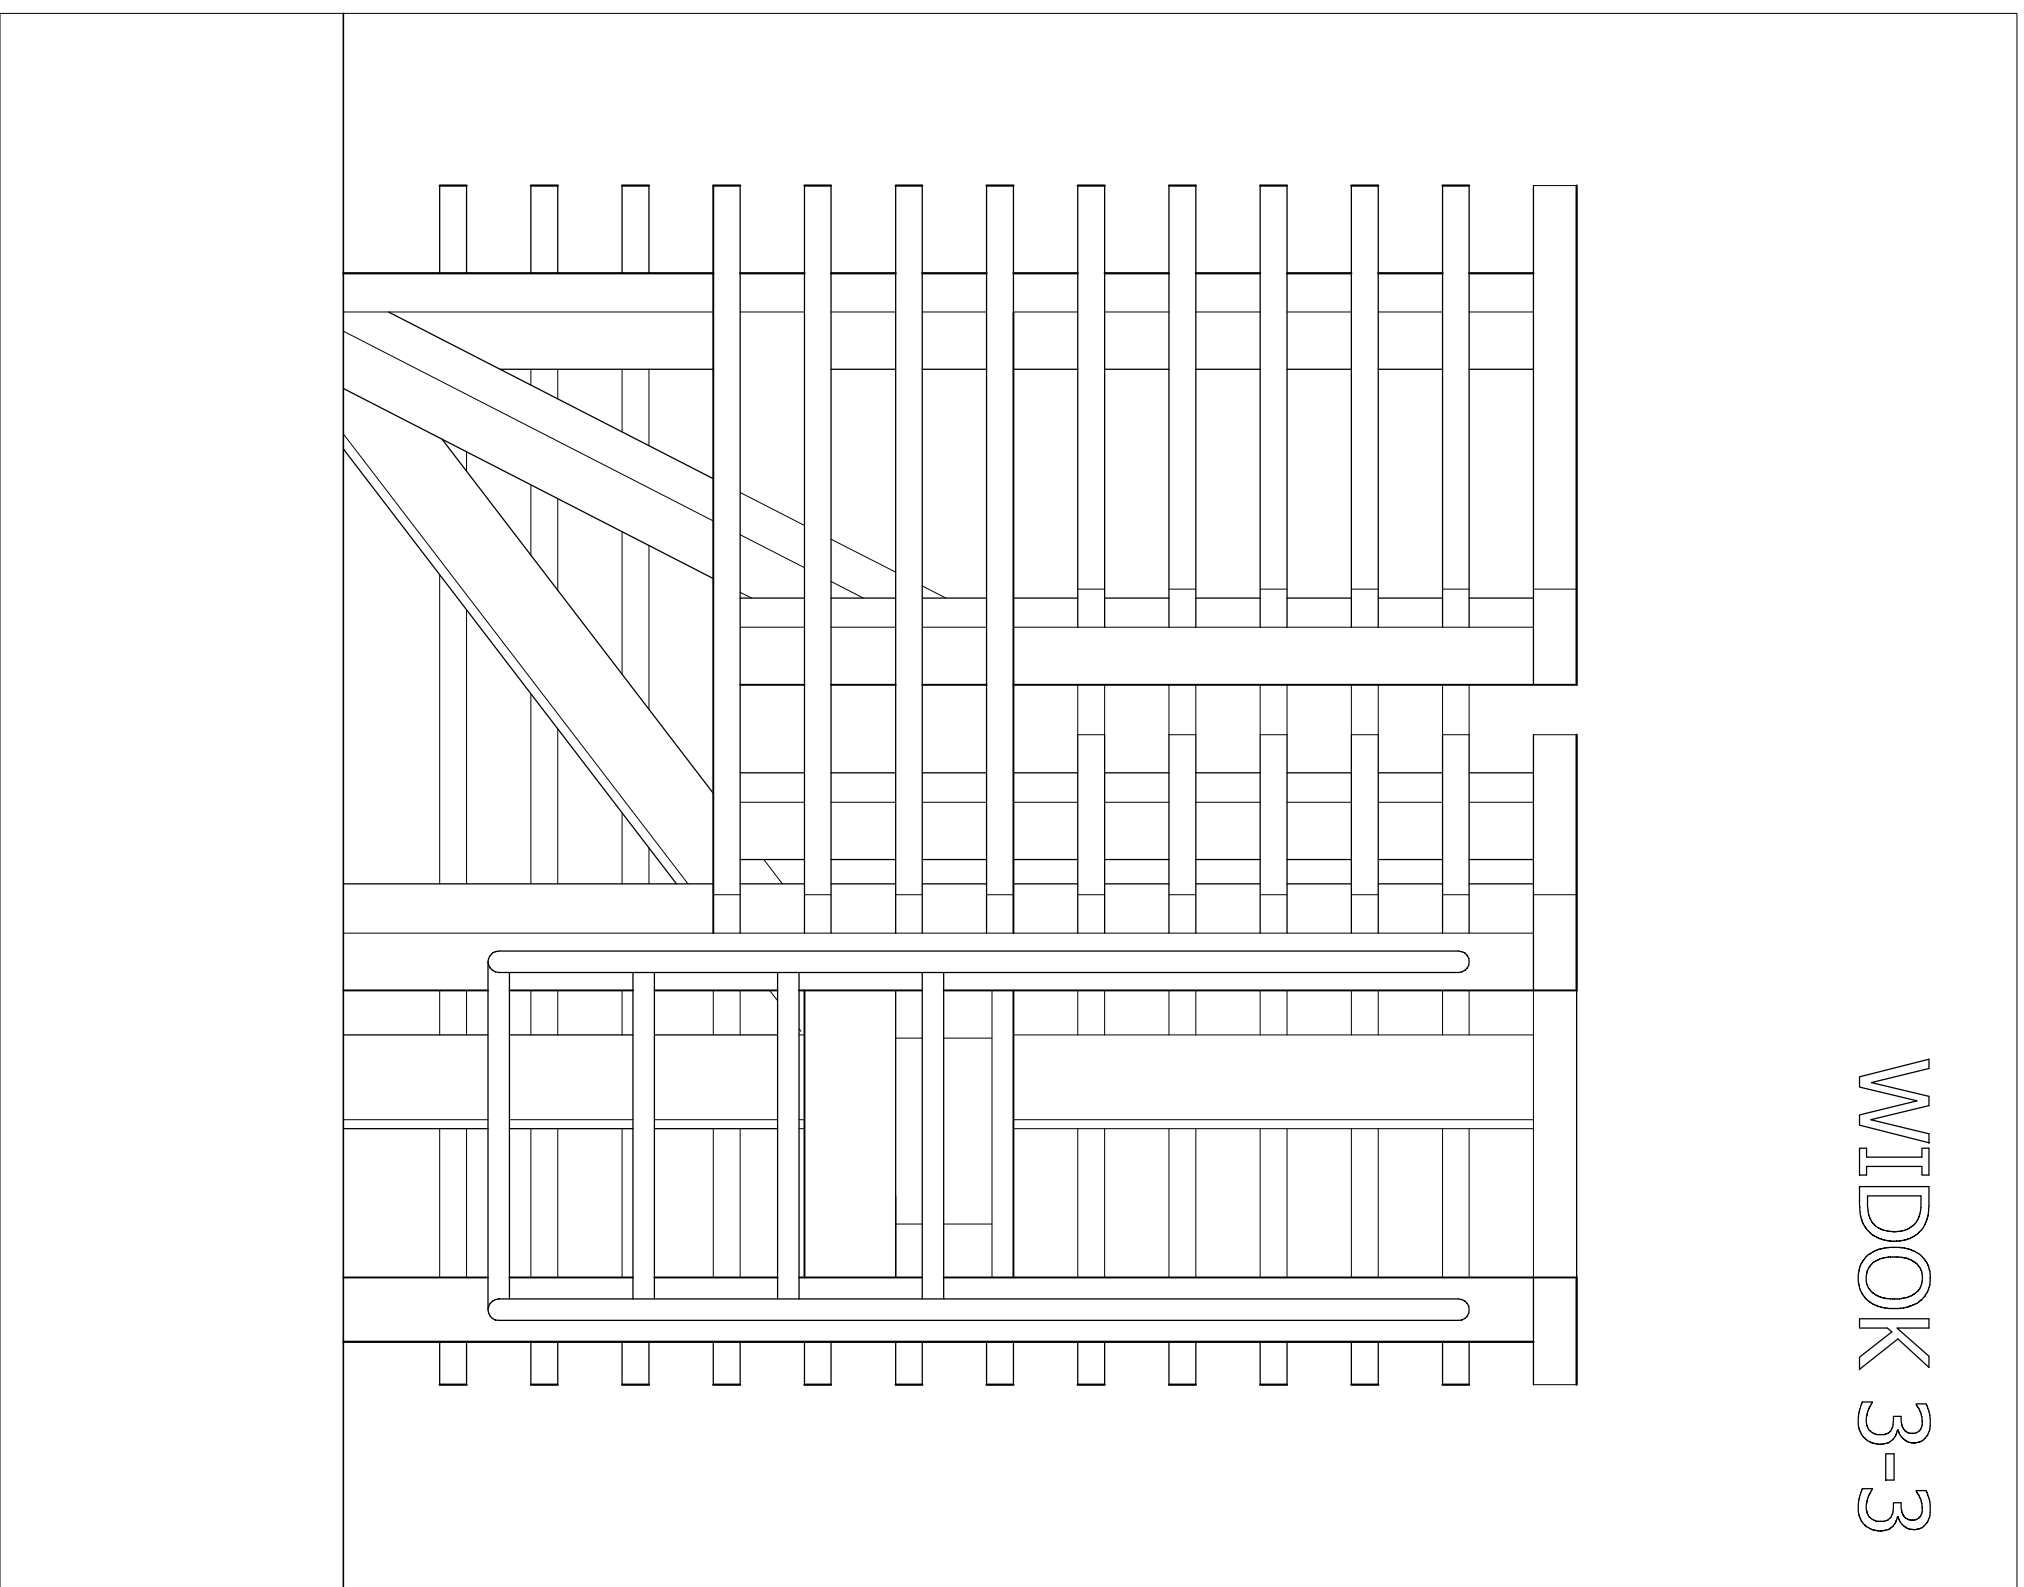

WIDOK 4-4

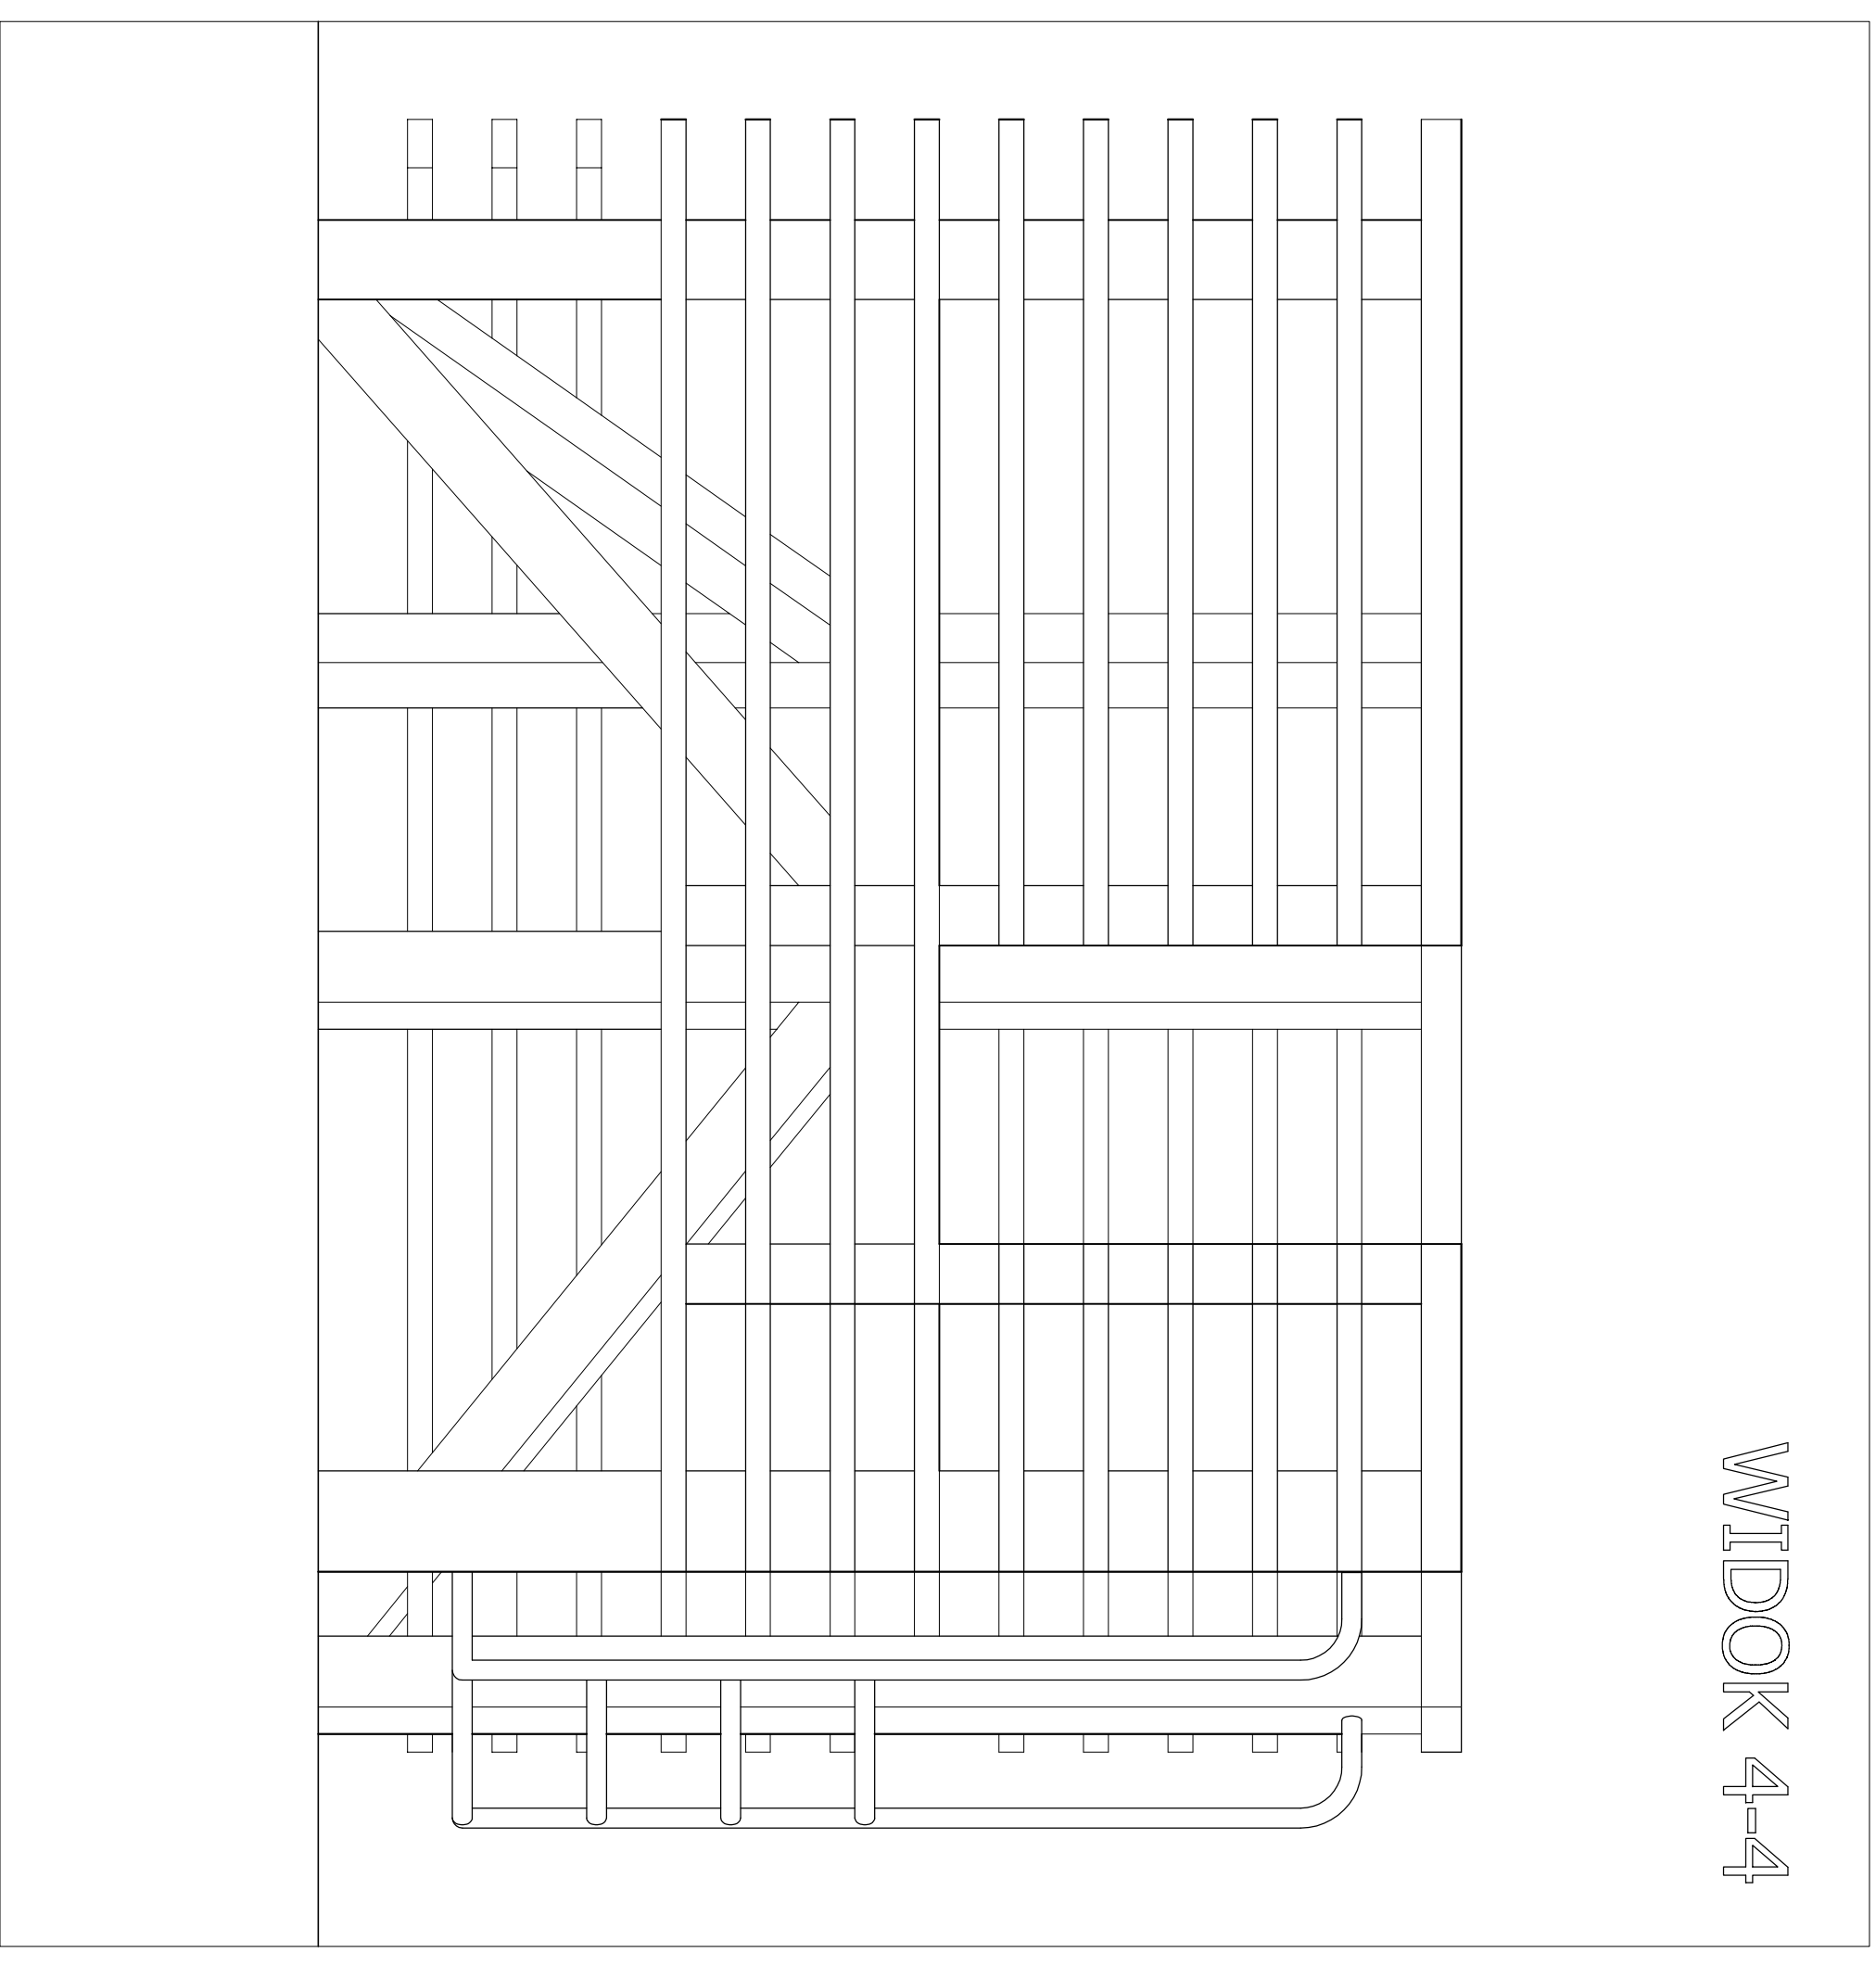

PRZEDMIOT OPRACOWANIA:	BUDOWA MAŁEJ INFRASTRUKTURY TURYSTYCZNEJ NA KAPIELISKU MIEJSKIM W GÓRZNIEM		
OBIEKT:	PODWYŻSZENIE DLA RATOWNIKA		
PRZEDMIOT RYSUNKU:	WIDOK 3-3, 4-4	SKALA	1:20
ADRES INWESTYCJI:	GÓRZNO - PLAŻA MIEJSKA	NR RYS.	E-7
INWESTOR:	Gmina Górzno ul. Rynek 1, Górzno 87-920	DATA	07.2014
AUTORZY PROJEKTU:	Pracownia Architektoniczna "PLAN" ul. Przemysłowa 5/5, Lidzbark 13-230		
	OPRACOWANIE - mgr inż. arch. Maciej Kwiatkowski	Podpis:	
	ARCHITEKTURA - mgr inż. arch. Jerzy Ebing upr. nr -Cie 54-98		