
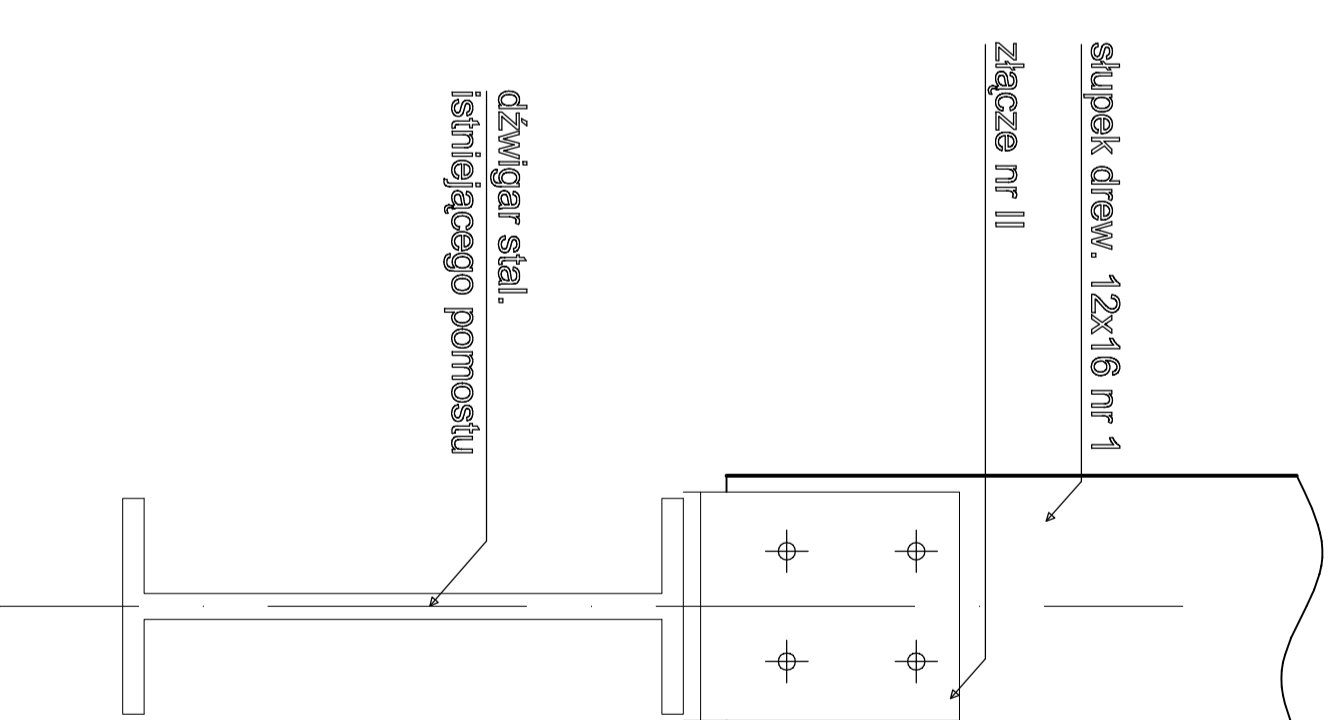


DETAL NR 1 - MOCOWANIE SŁUPKA

ZŁĄCZE NR II

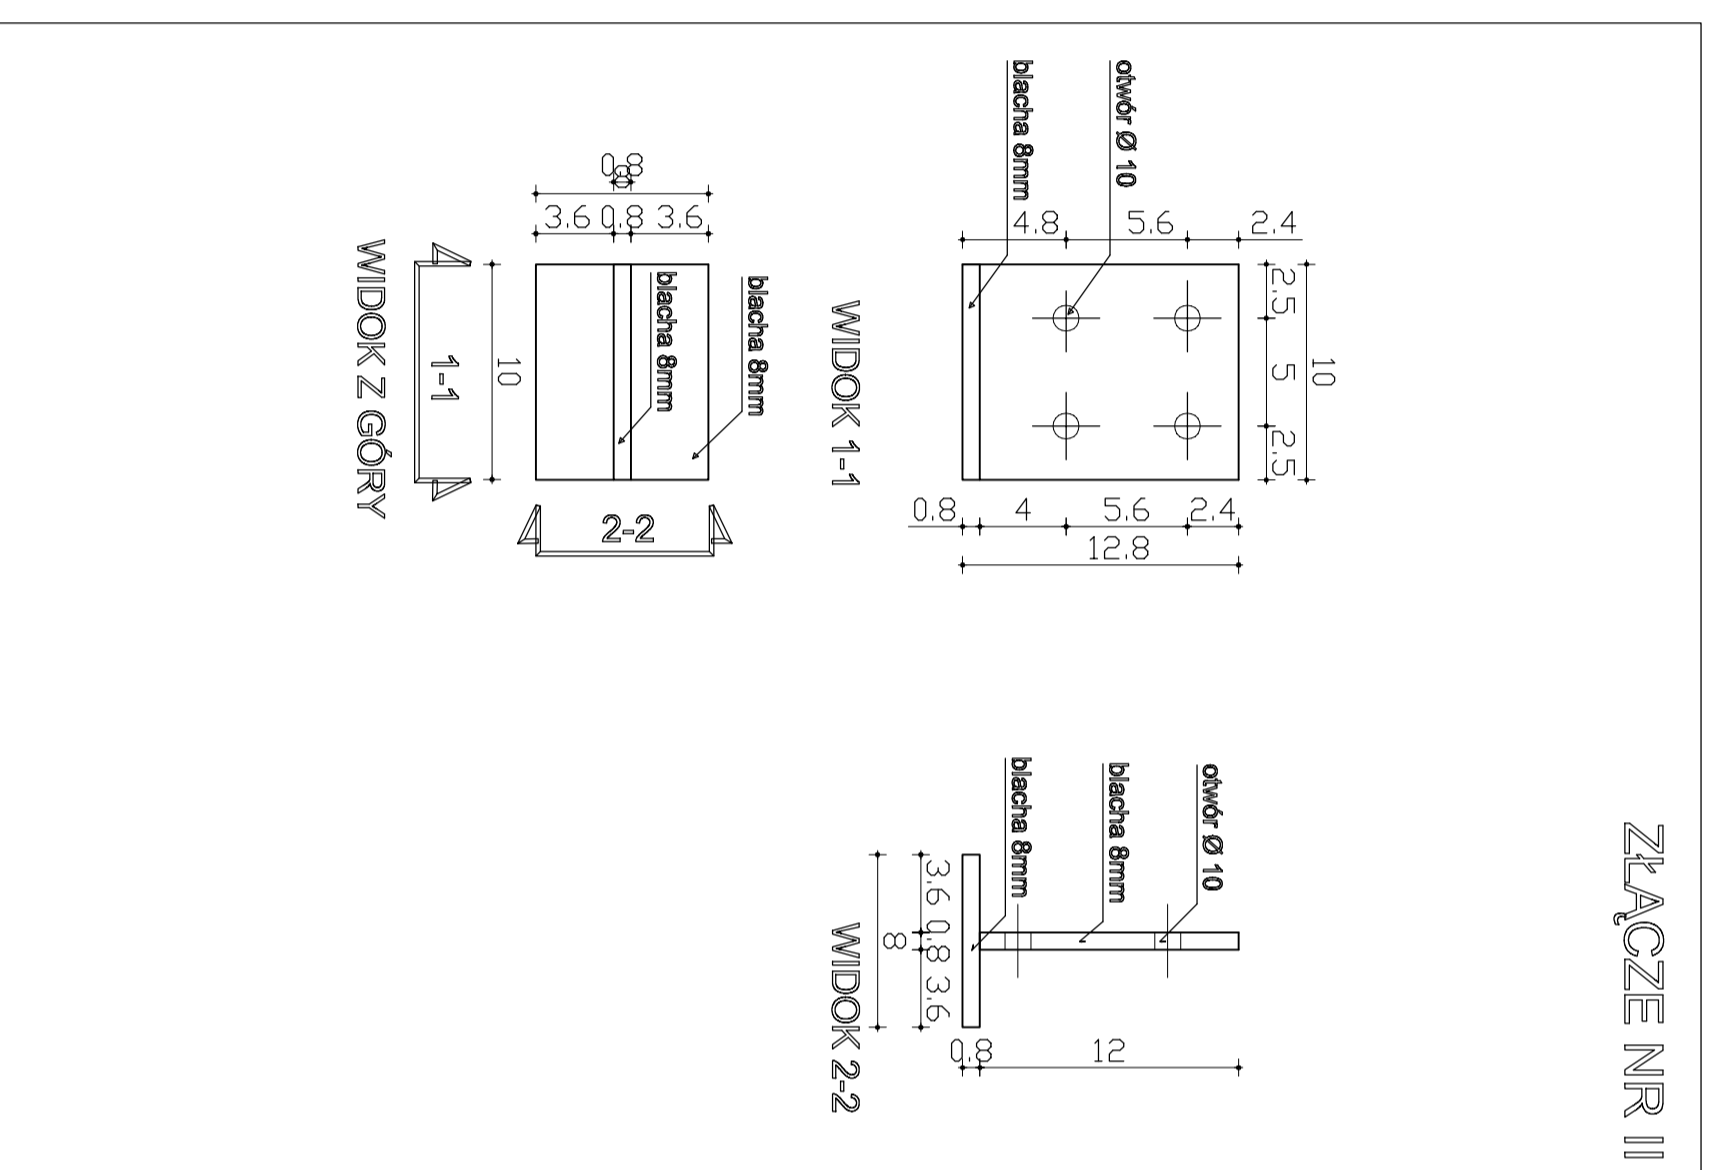

PRZEDMIOT OPRACOWANIA:	BUDOWA MAŁEJ INFRASTRUKTURY TURYSTYCZNEJ NA KĄPIELISKU MIEJSKIM W GÓRZNI
OBJEKT:	PODWYŻSZENIE DLA RATOWNIKA
PRZEDMIOT RYSUNKU:	DETAL ZŁĄCZA
ADRES INWESTYCJI:	GÓRZNO - PLAŻA MIEJSKA
INWESTOR:	Gmina Górzno
AUTORZY PROJEKTU:	ul. Rynek 1, Górzno 87-320 Pracownia Architektoniczna "PLAN" ul. Przemysłowa 5/5, Lidzbark 13-230
	DATA 07.2014
OPRACOWANIE - mgr inż. arch. Maciej Kwiatkowski	Podpis:
ARCHITEKTURA- mgr inż. arch. Jerzy Ebling	
upr. nr -C16 54-98	