



PRZEKRÓJ 1-1

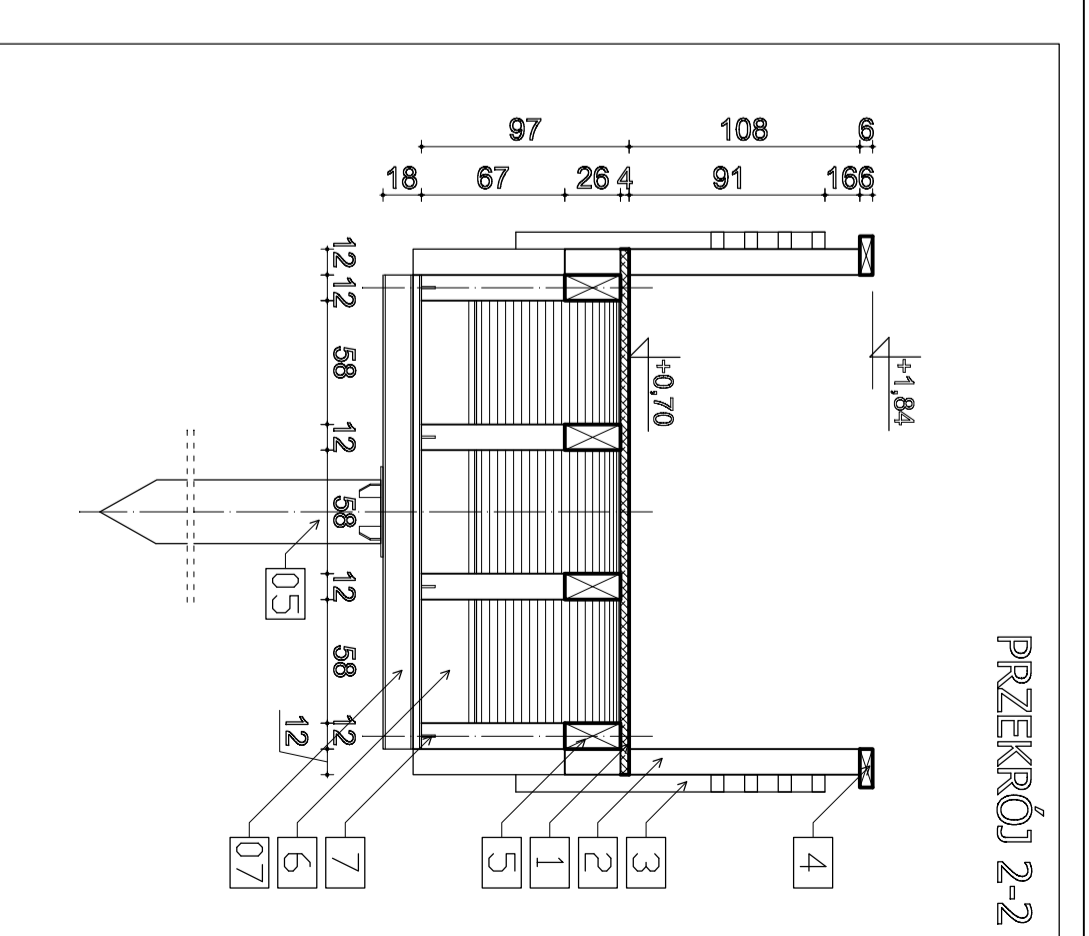

PRZEKRÓJ 2-2


DŹWIGAR - DREWNO KLEJONE (ELEM. NR 5)

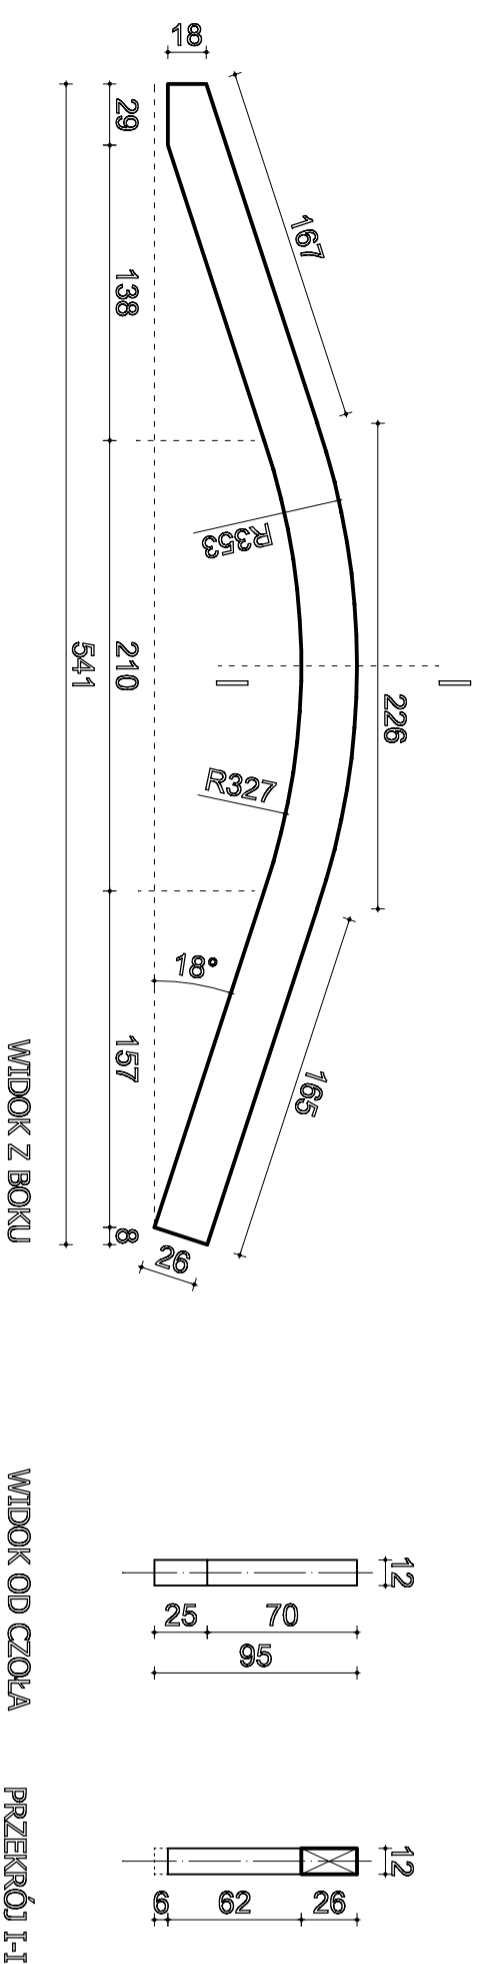

WIDOK Z BOKU

WIDOK OD CZOŁA

PRZEKRÓJ 1-1

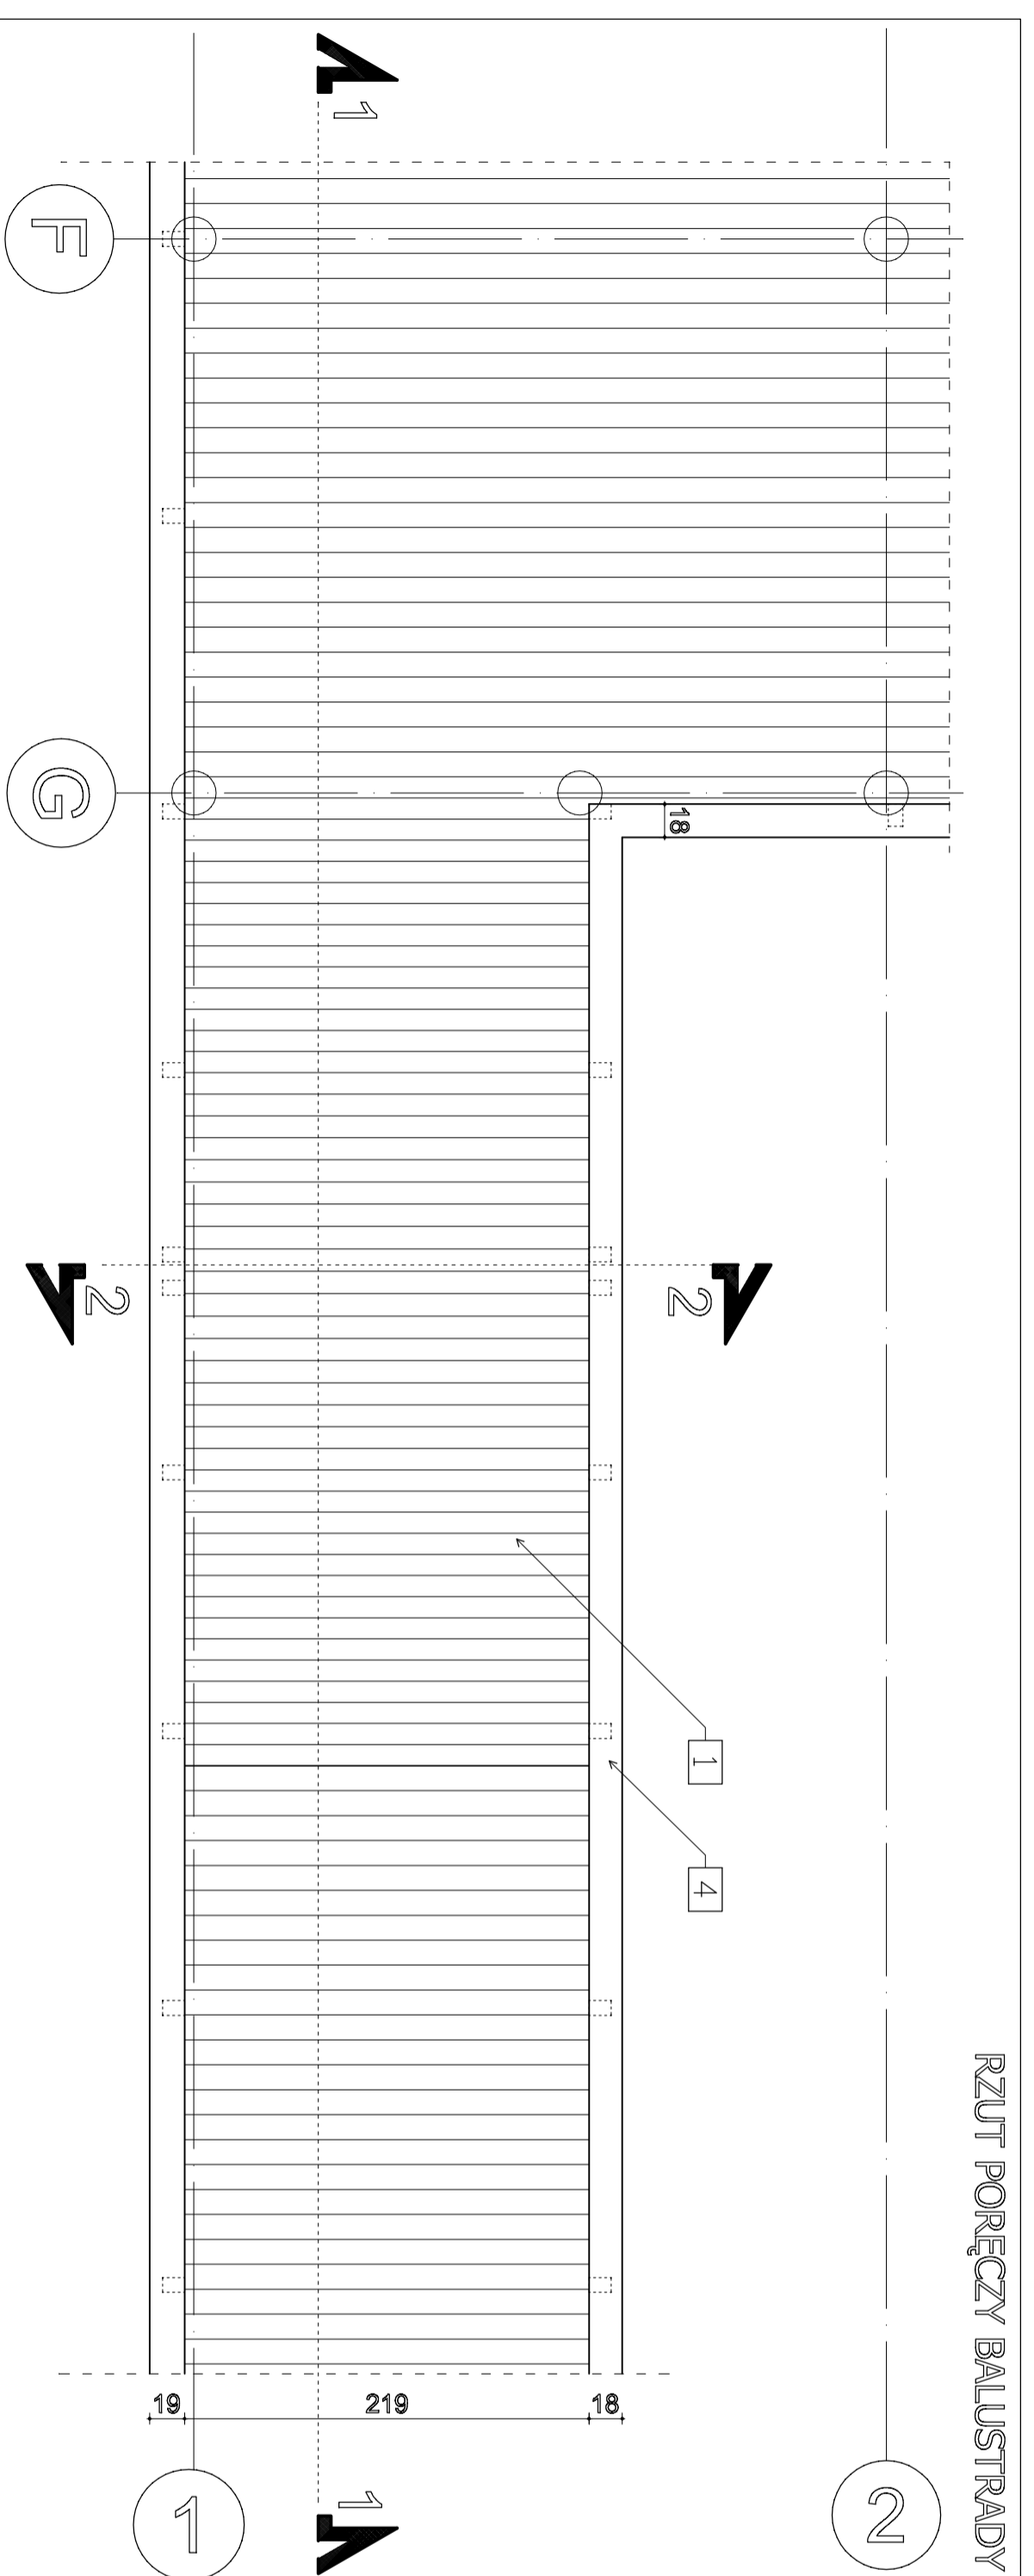

RZUT PORĘCZY BALUSTRADY

PRZEDMIOT OPRACOWANIA:	BUDOWA MAŁEJ INFRASTRUKTURY TURYSTYCZNEJ NA KAPIELISKU MIEJSKIM W GÓRZNI
OBIEKT:	POMOST GŁÓWNY-MOSTEK
PRZEDMIOT RYSUNKU:	RZUT, PRZEKROJE
ADRES INWESTYCJI:	GÓRZNO - PLAZA MIEJSKA
INWESTOR:	Gmina Górzno ul. Rynek 1, Górzno 87-320
AUTORZY PROJEKTU:	Pracownia Architektoniczna "PLAN" ul. Przemysłowa 5/5, Lidzbark 13-230
OPRACOWANIE:	mgr inż.arch. Maciej Kwiatkowski
ARCHITEKTURA:	mgr inż.arch. Jerzy Ebling
upr. nr -G16 54-98	Podpis:
	SKALA 1:50
	NR RYS. A1-2
	DATA 07.2014