



PRZEKRÓJ 1-1

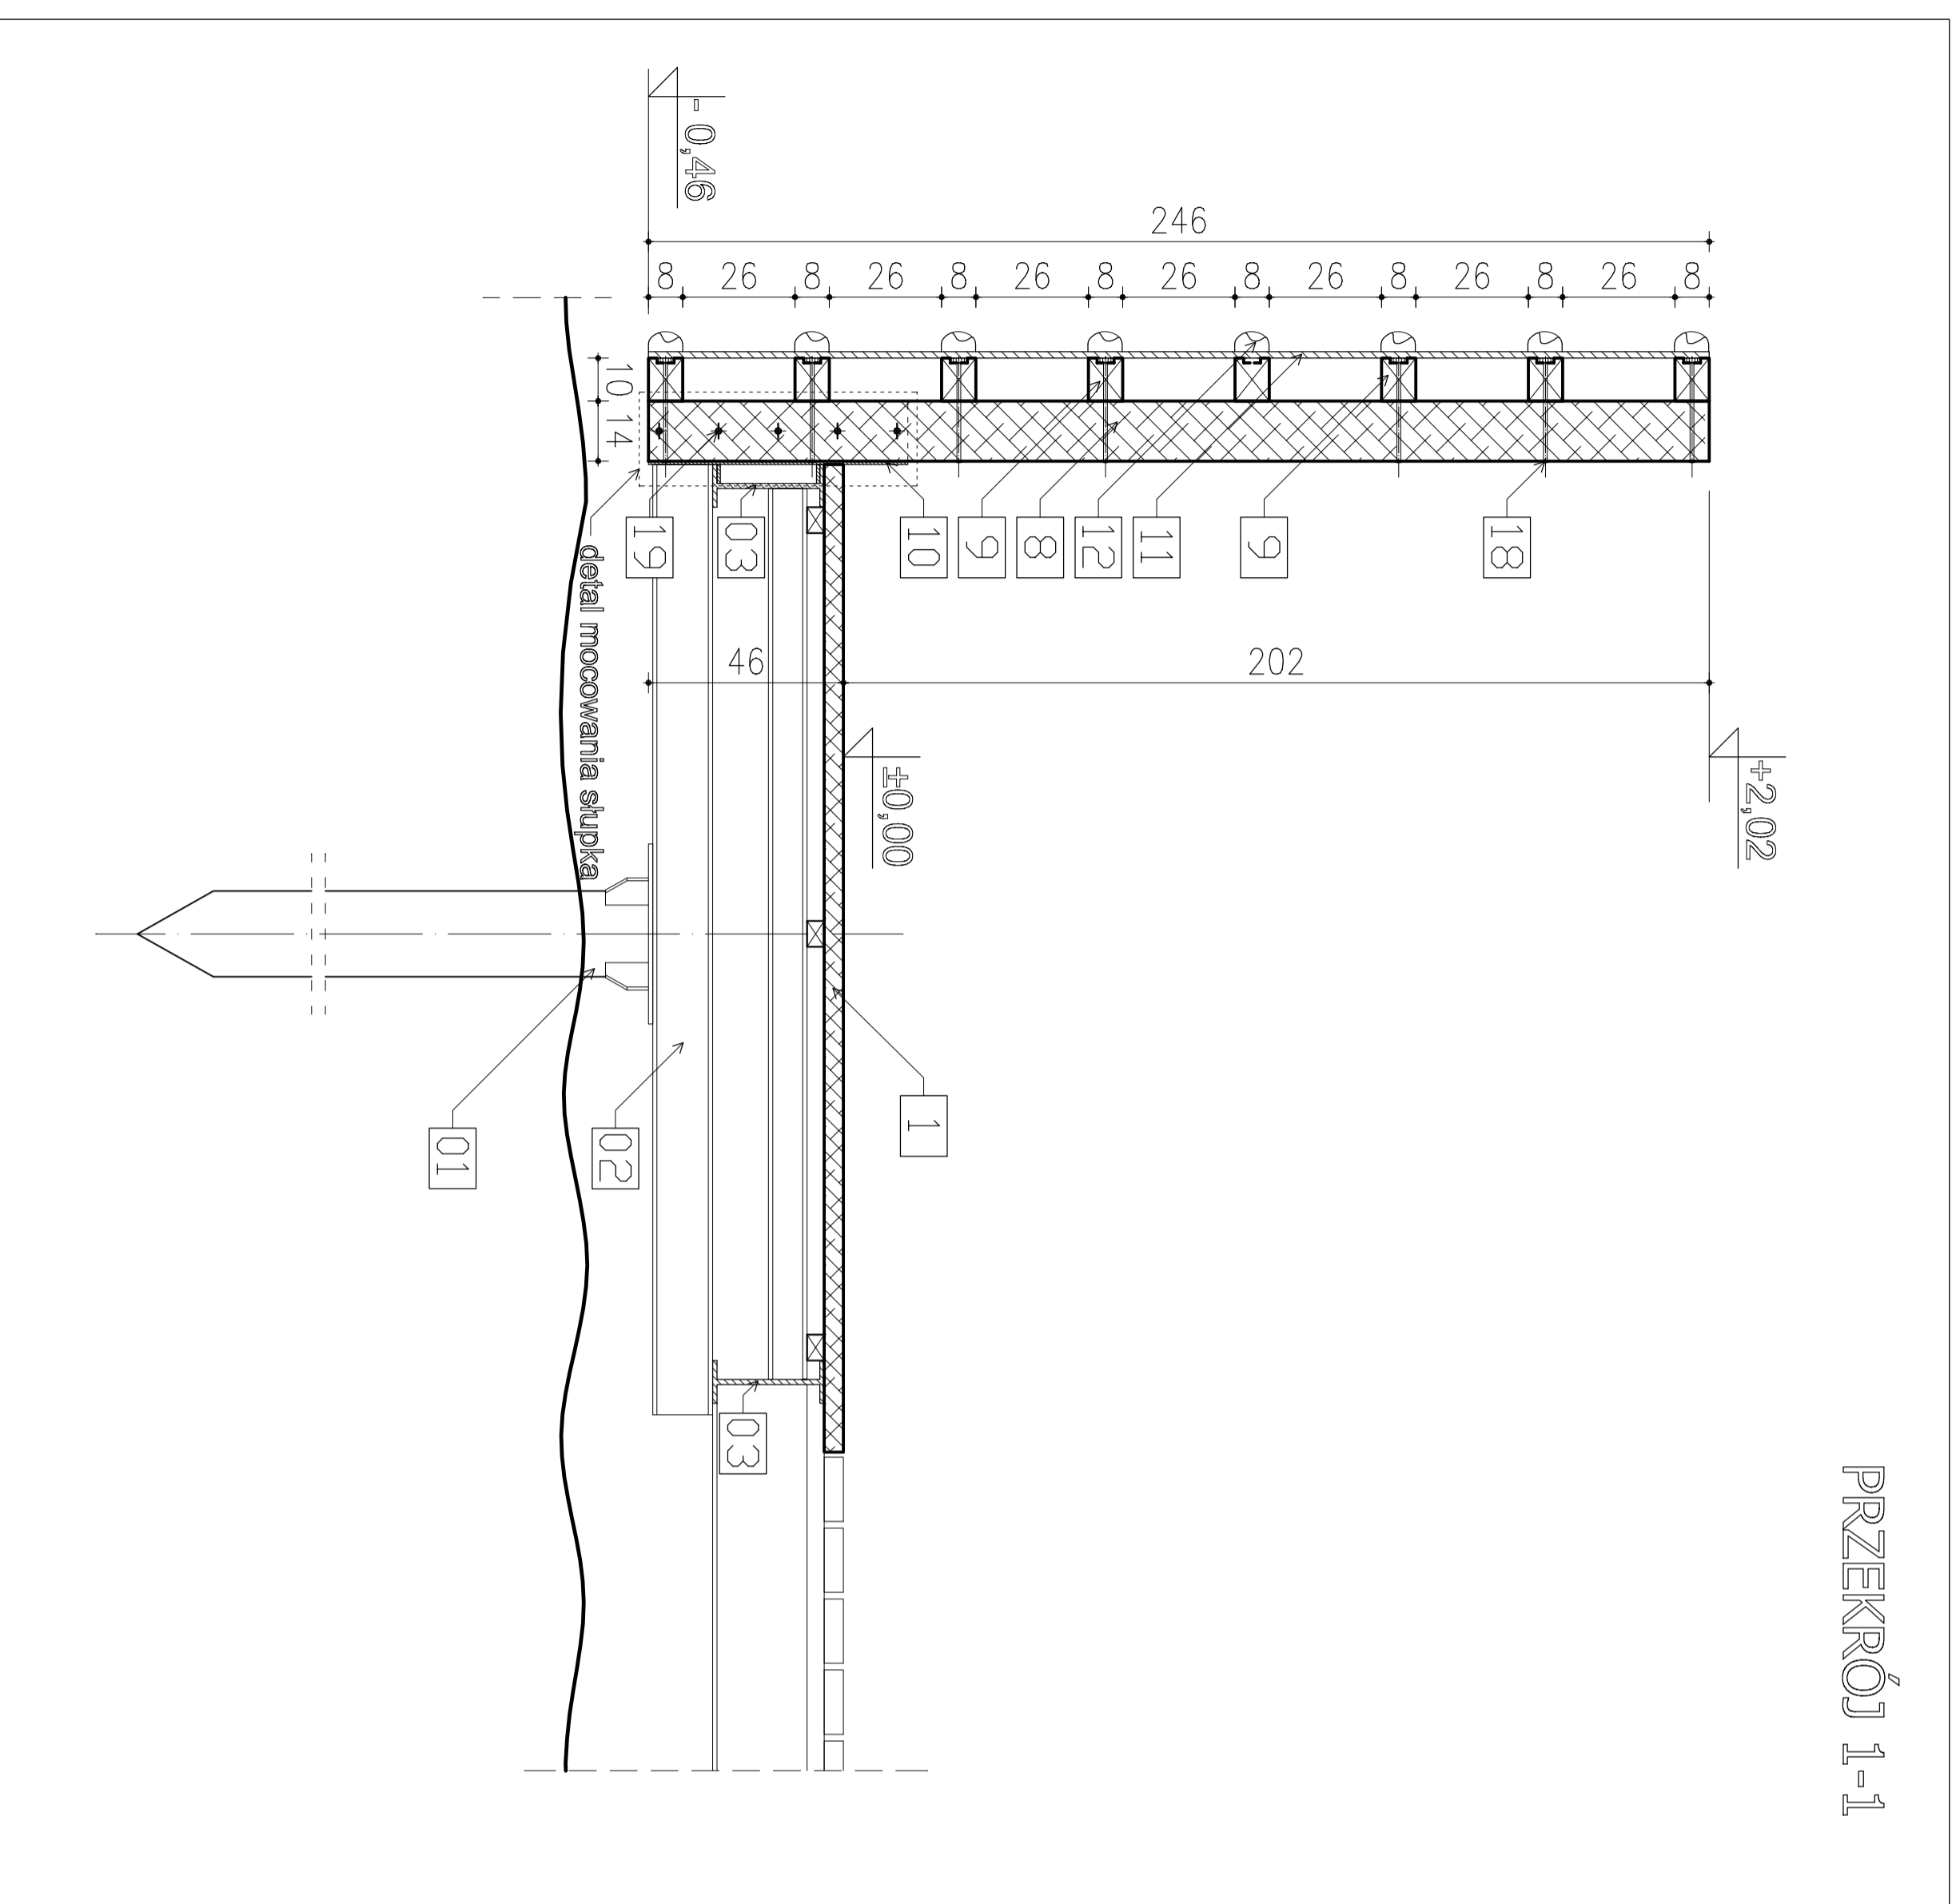

DETAL MOCOWANIA SŁUPKA (ELEM. NR 10)

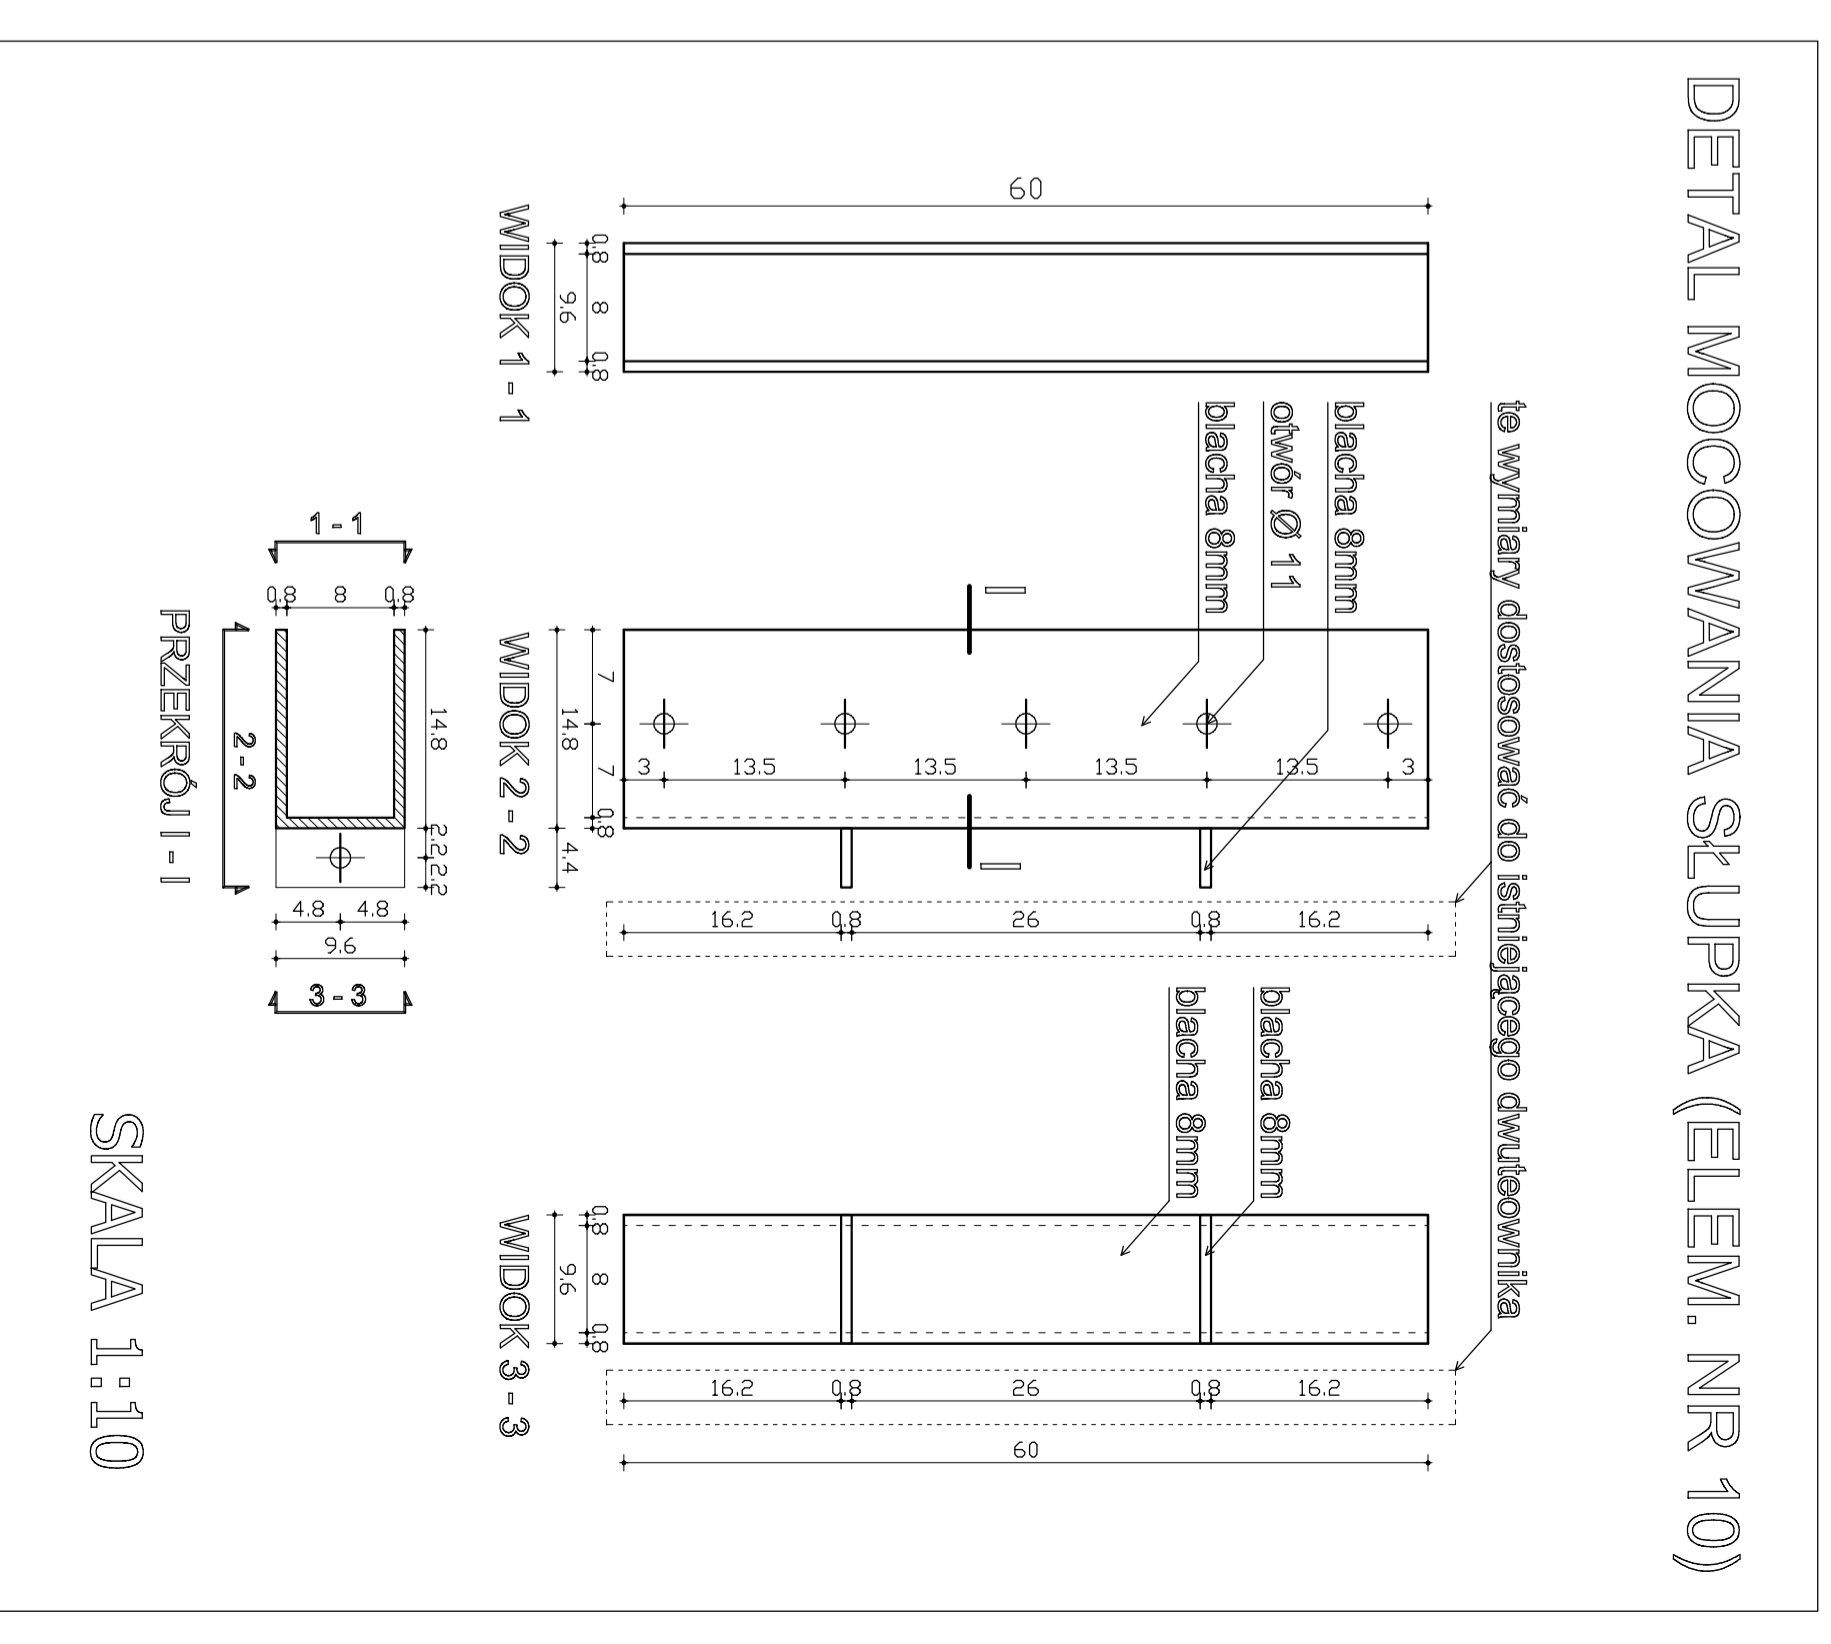

PRZEDMIOT OPRACOWANIA:	BUDOWA MAŁEJ INFRASTRUKTURY TURYSTYCZNEJ NA KĄPIELISKU MIEJSKIM W GÓRZNI
OBIEKT:	POMOST GŁÓWNY- -ŚCIANKA WSPINACZKOWA
PRZEDMIOT RYSUNKU:	PRZEKRÓJ 1-1, DETAL
ADRES INWESTYCJI:	GÓRZNO - PLAŻA MIEJSKA
INWESTOR:	Gmina Górzno ul. Rynek 1, Górzno 87-320
AUTORZY PROJEKTU:	Pracownia Architektoniczna "PLAN" ul. Przemysłowa 55, Lidzbark 13-230
OPRACOWANIE:	mgr inż. arch. Maciej Kwiatkowski
ARCHITEKTURA:	mgr inż. arch. Jerzy Ebing upr. nr -Cie 54-98
DATA	07.2014
NR RYS.	A/2-3
SKALA	1:20
Podpis:	