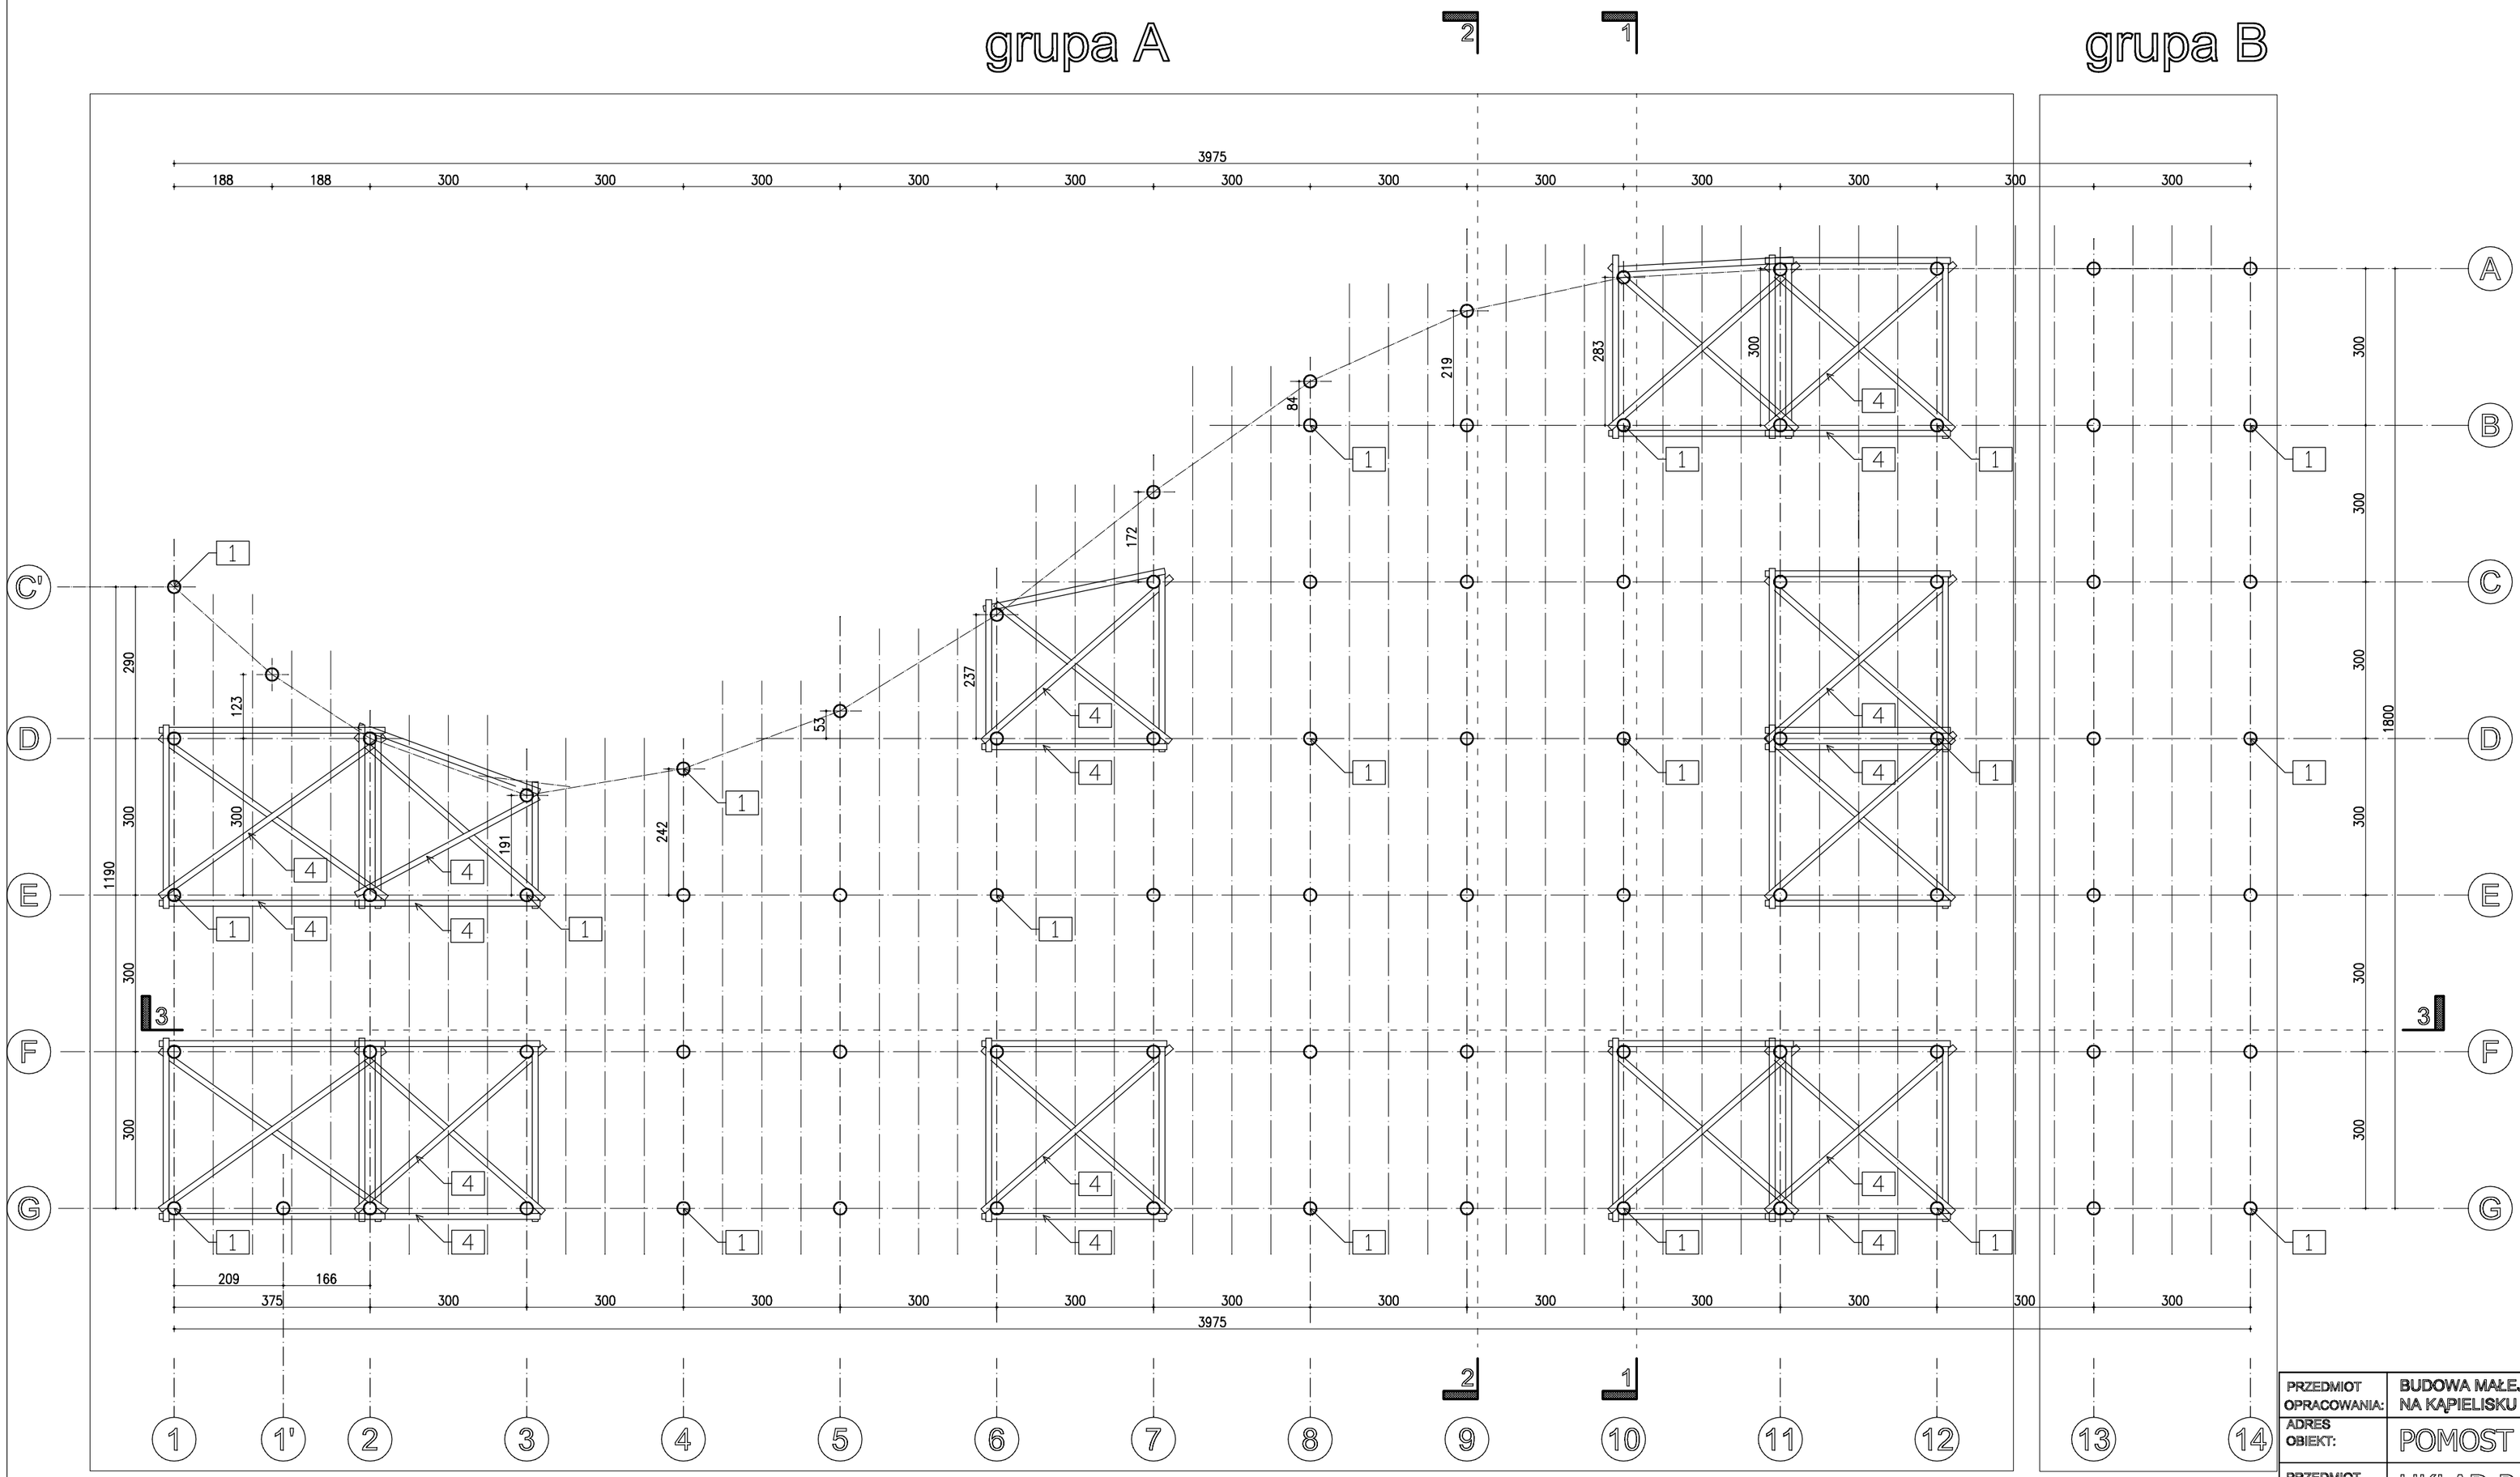

	długość pali dla pali z grupy A	długość pali dla pali z grupy B	długość pali	ilość pali dla danej długości ogółem
A	14,5	13,5	14,5	5
B	14,0	13,0	14,0	7
C	13,5	12,5	13,5	10
D	13,0	12,0	13,0	14
E	12,5	12,0	12,5	14
F	12,0	11,5	12,0	16
G	11,5	11,5	11,5	17

PRZEDMIOT OPRACOWANIA:	BUDOWA MAŁEJ INFRASTRUKTURY TURYSTUCZNEJ NA KĄPIELISKU MIEJSKIM W GÓRZNIE	
ADRES OBIEKT:	POMOST REKREACYJNY	
PRZEDMIOT RYSUNKU:	UKŁAD PALOWANIA	SKALA 1:100
INWESTYCJI:	GÓRZNO - PLAŻA MIEJSKA	NR RYS. B-1
INWESTOR:	Gmina Górzno ul. Rynek 1, Górzno 87-320	DATA 07.2014
AUTORZY PROJEKTU:	Pracownia Architektoniczna "PLAN" ul. Przemysłowa 5/5, Lidzbark 13-230	
	OPRACOWANIE - mgr inż.arch.Maciej Kwiatkowski	Podpis:
	ARCHITEKTURA- mgr inż.arch. Jerzy Ebing upr. nr -Cie 54-98	