PRZEKRÓJ 2-2

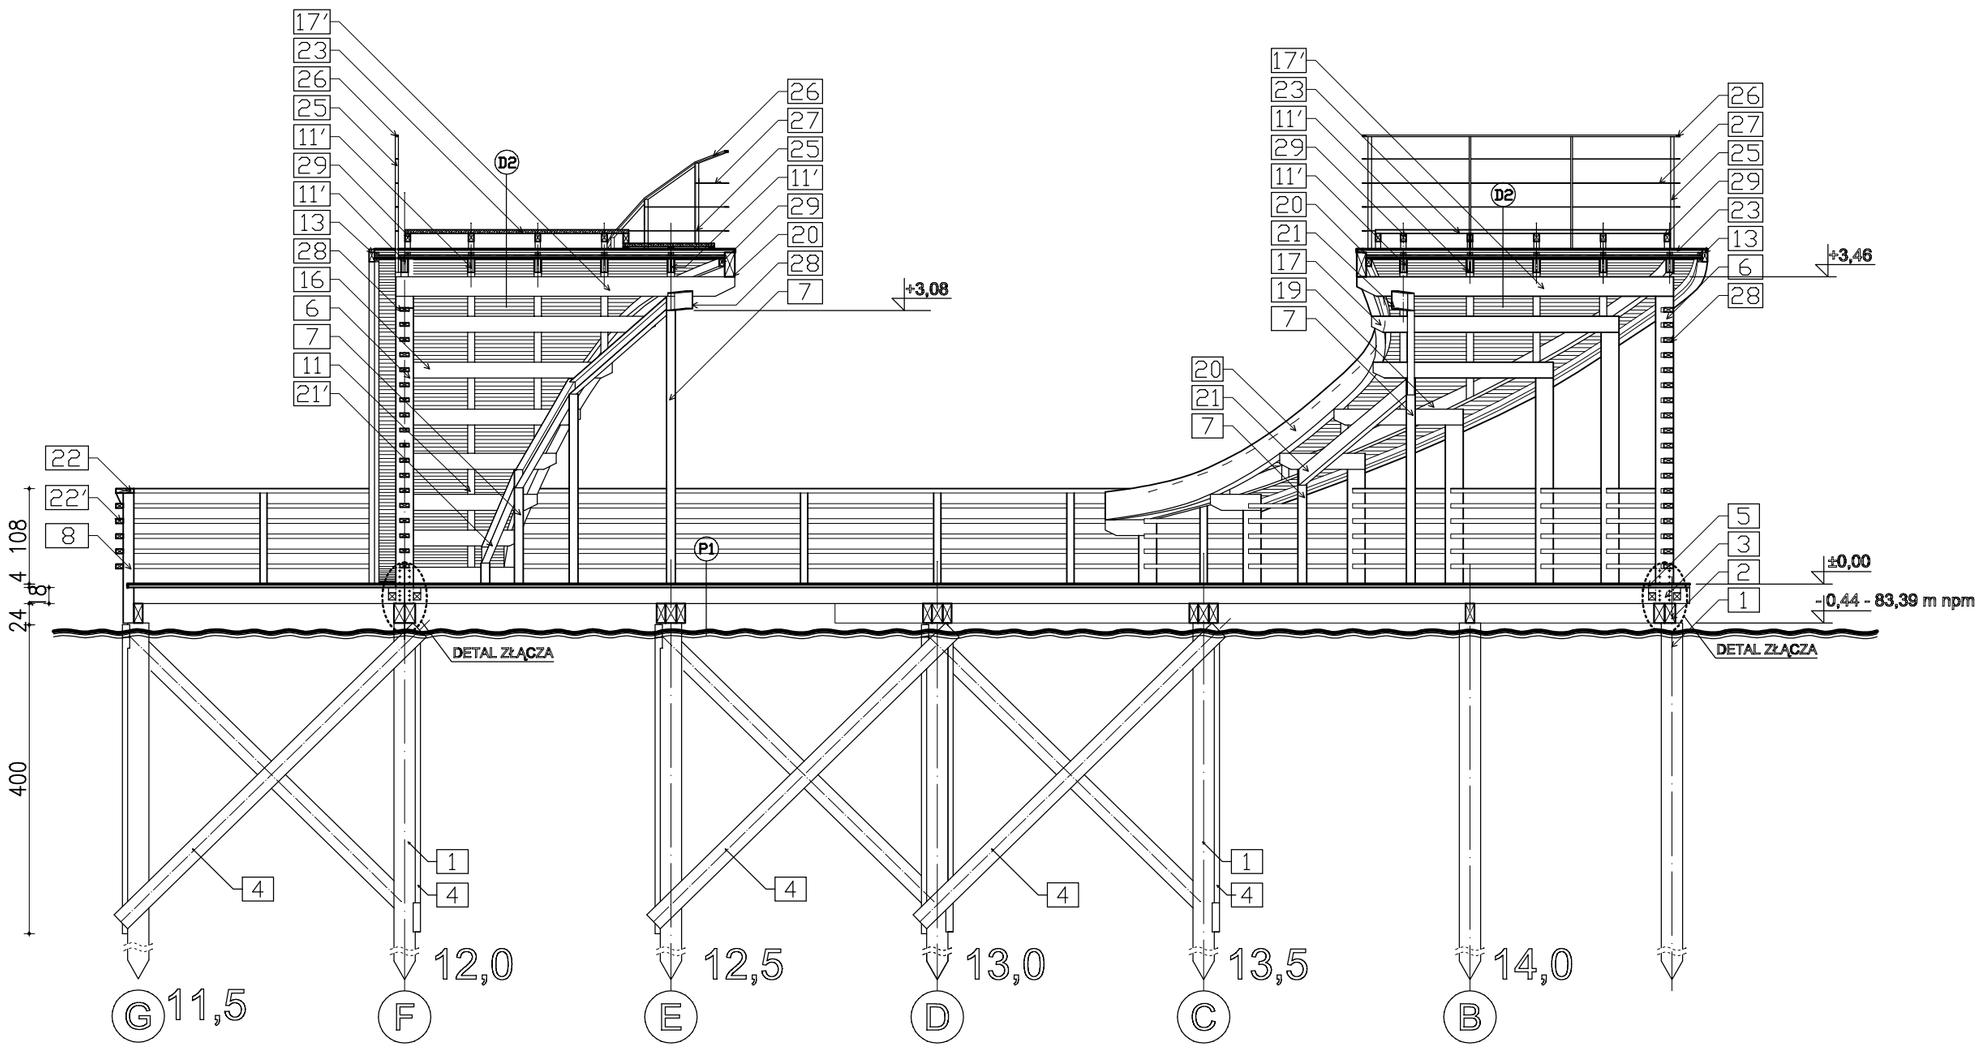

PRZEKRÓJ 1-1

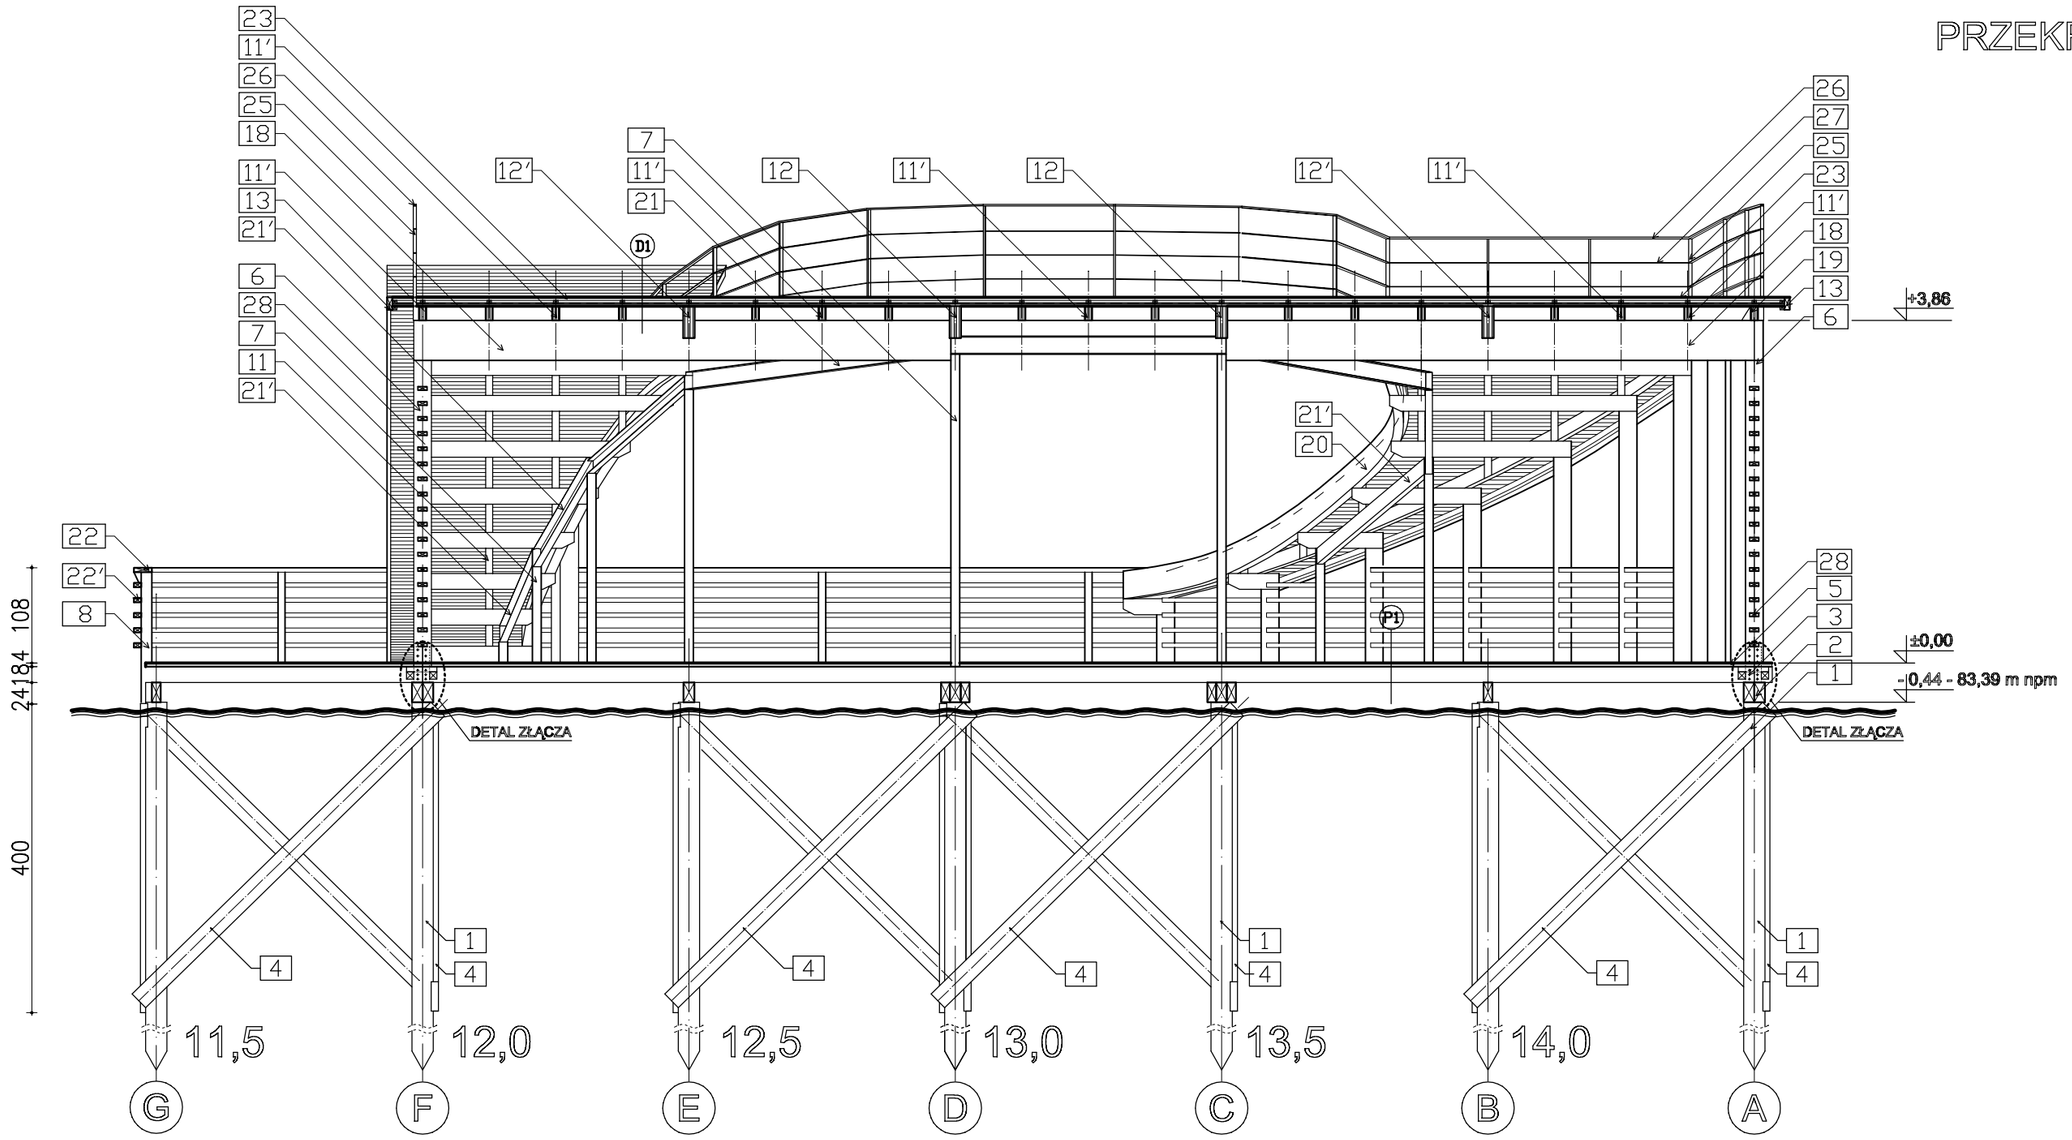

PRZEDMIOT OPRACOWANIA:	BUDOWA MAŁEJ INFRASTRUKTURY TURYSTUCZNEJ NA KĄPIELISKU MIEJSKIM W GÓRZNIE	
OBIEKT:	POMOST REKREACYJNY	
PRZEDMIOT RYSUNKU:	PRZEKRÓJ 1-1; 2-2	SKALA 1:50
ADRES INWESTYCJI:	GÓRZNO - PLAŻA MIEJSKA	NR RYS. B-6
INWESTOR:	Gmina Górzno ul. Rynek 1, Górzno 87-320	DATA 07.2014
AUTORZY PROJEKTU:	Pracownia Architektoniczna "PLAN" ul. Przemysłowa 6/8, Lidzbark 13-230	
	OPRACOWANIE - mgr inż.arch.Maciej Kwiatkowski	Podpis:
	ARCHITEKTURA- mgr inż.arch. Jerzy Ebing upr. nr -Cie 54-98	