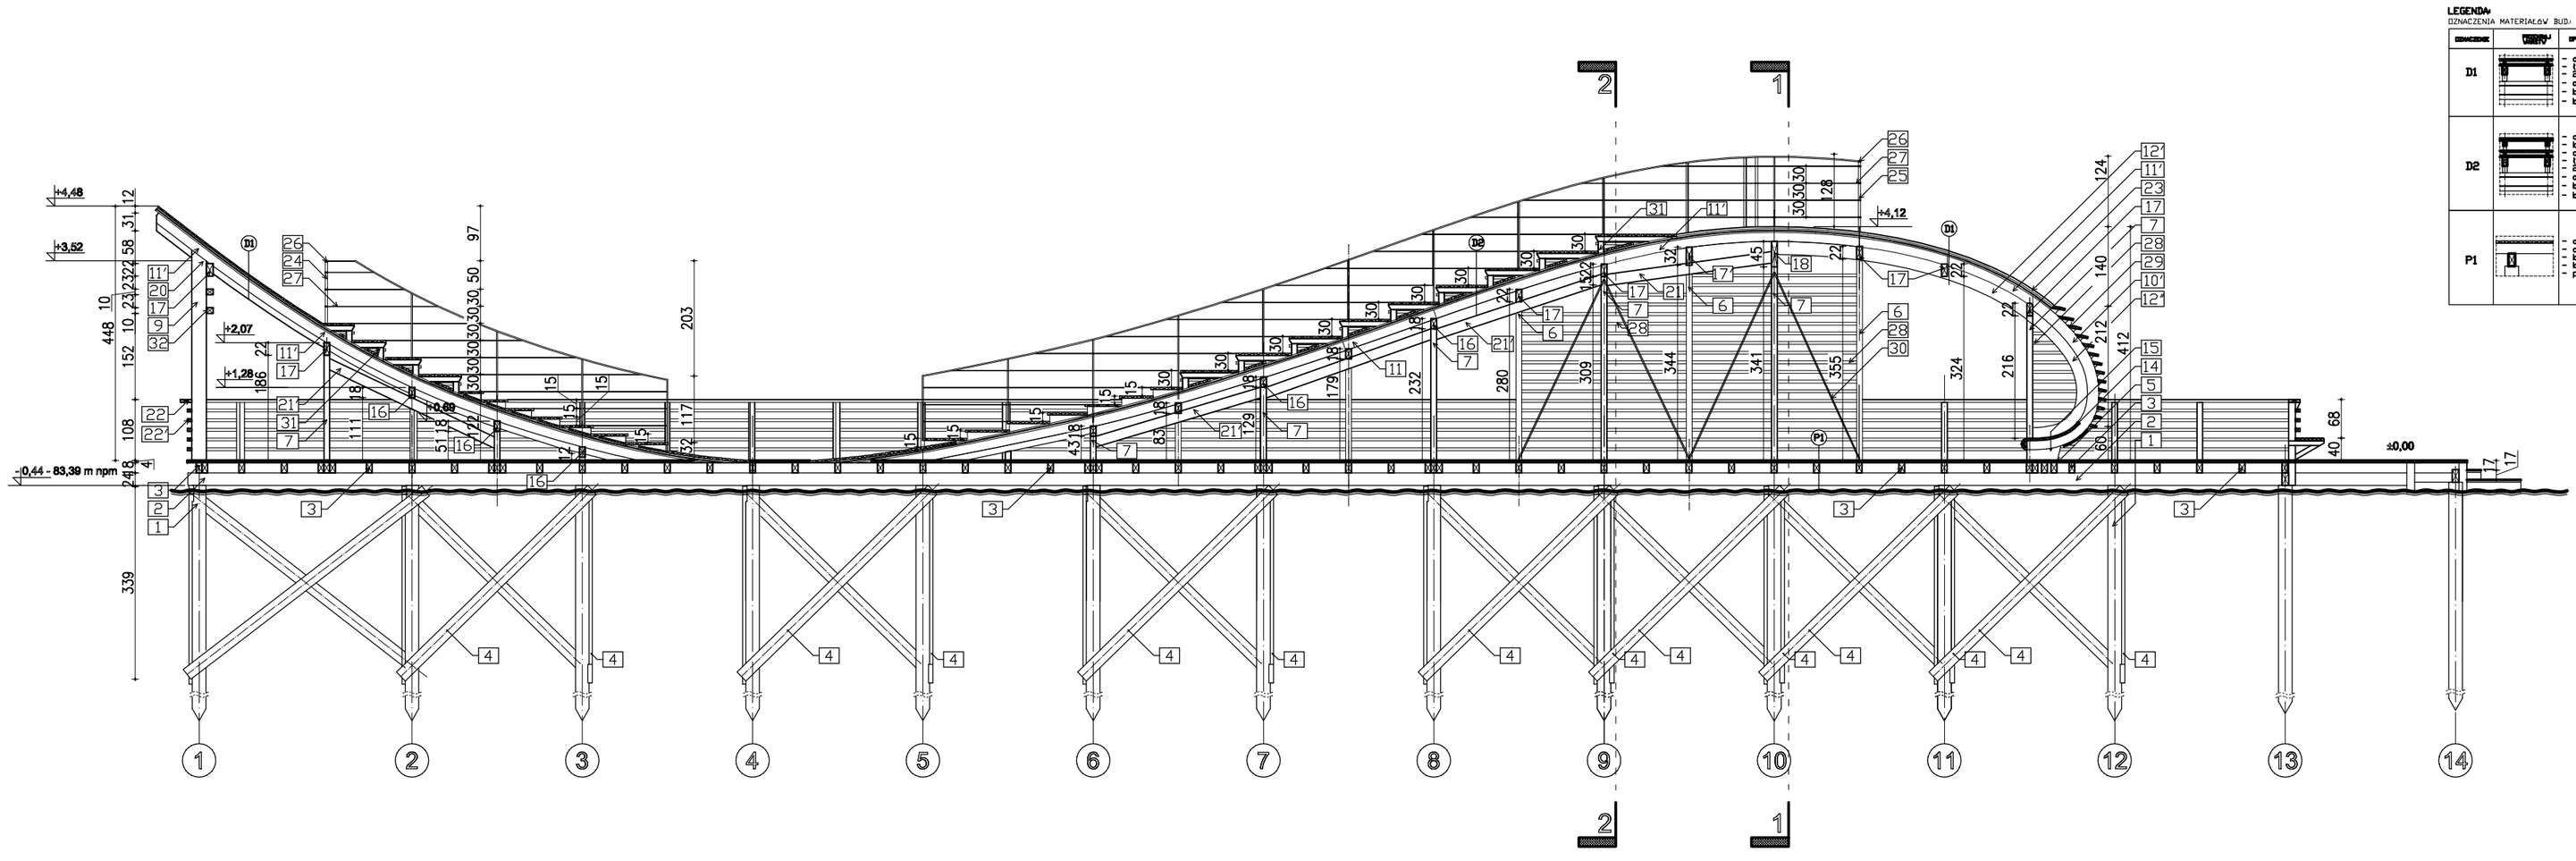

LEGENDA

OZNACZENIA MATERIAŁÓW BUD.

OZNACZENIE	RYSUNEK	OPIS WARSTW	GRUBOŚĆ
D1		- deskowanie ryflowane 4x12 - folia 4,0cm - łaty - expapa na lepiku - deskowanie 3x12cm - belka tukowa 16cm - belka złożona 32cm	4cm 4cm - 3cm 16cm 32cm
D2		- deskowanie ryflowane 4x12 - belka drew. - deskowanie - folia 4,0cm - expapa na lepiku - deskowanie 3x12cm - belka tukowa 16cm - belka złożona 32cm	4cm 3x18 3x12 4cm - 3cm 16cm 32cm
P1		- deskowanie 4x12 - drut ocynk ø 6mm - belka drew. (legar) 10x18 - belka drew. (podwalina)18x22 - pal drew. sosna ø 24cm	4cm 0,6cm 18cm 22cm

PRZEDMIOT OPRACOWANIA:	BUDOWA MAŁEJ INFRASTRUKTURY TURYSTUCZNEJ NA KĄPIELISKU MIEJSKIM W GÓRZNIE
OBIEKT:	POMOST REKREACYJNY
PRZEDMIOT RYSUNKU:	PRZEKRÓJ 3-3
SKALA	1:50
ADRES INWESTYCJI:	GÓRZNO - PLAŻA MIEJSKA
NR RYS.	B-7
INWESTOR:	Gmina Górzno ul. Rynek 1, Górzno 87-320
DATA	07.2014
AUTORZY PROJEKTU:	Pracownia Architektoniczna "PLAN" ul. Przemysłowa 6/8, Lidzbark 13-230
OPRACOWANIE -	mgr inż.arch.Maciej Kwiatkowski
ARCHITEKTURA -	mgr inż.arch. Jerzy Ebing upr. nr -Cia 54-98
Podpis:	