




WIDOK PD. - WSCH.

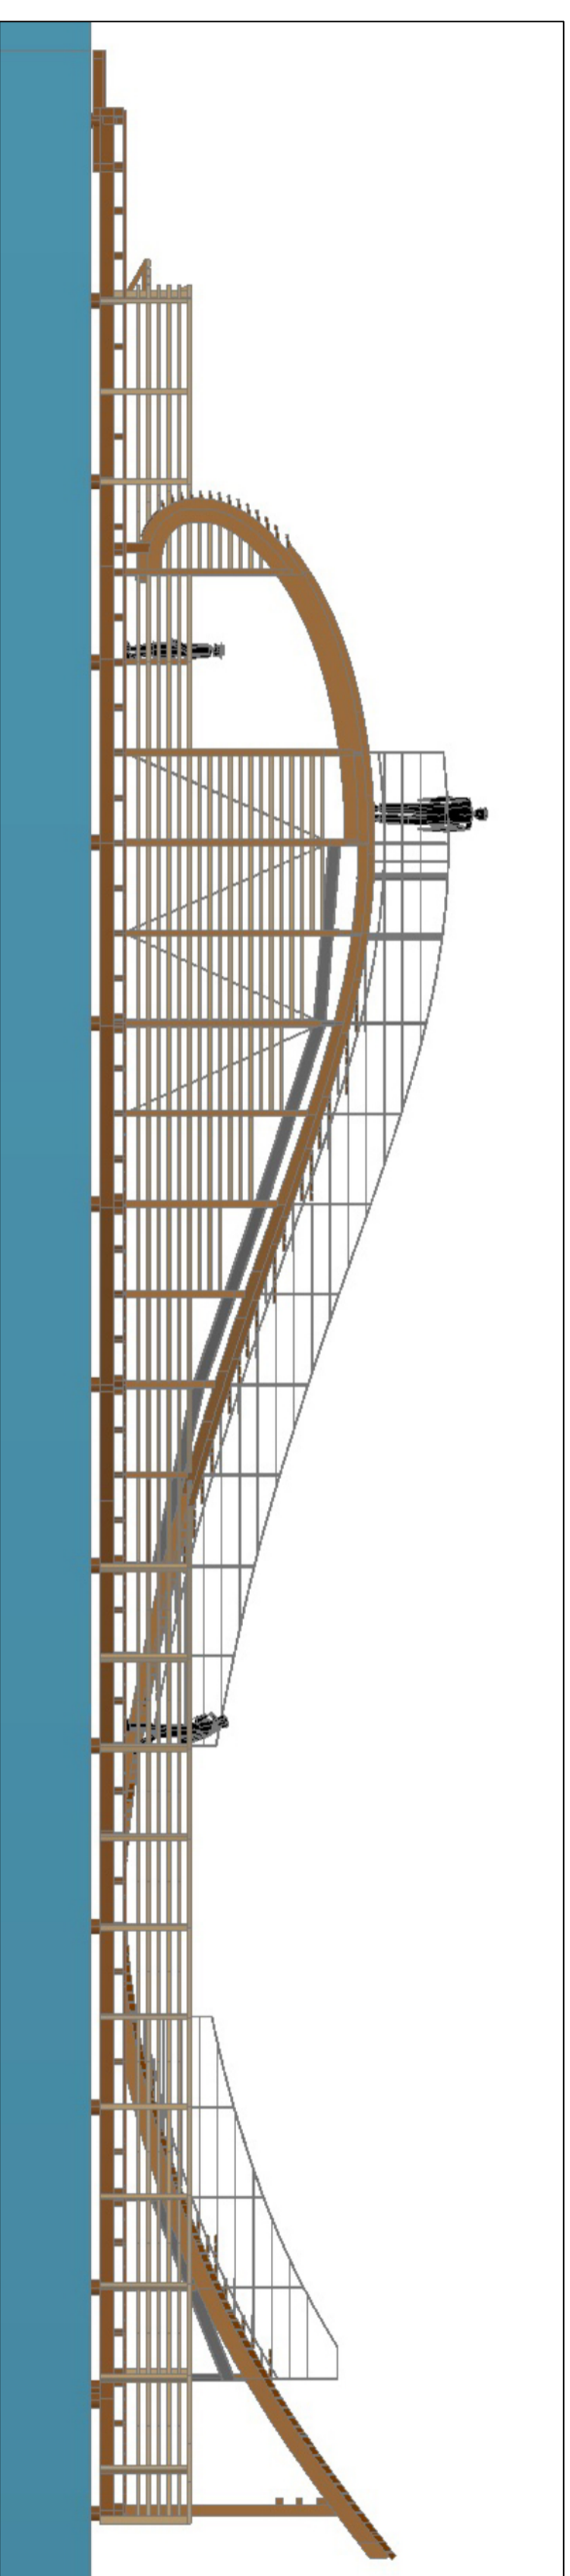

WIDOK PN. - ZACH.

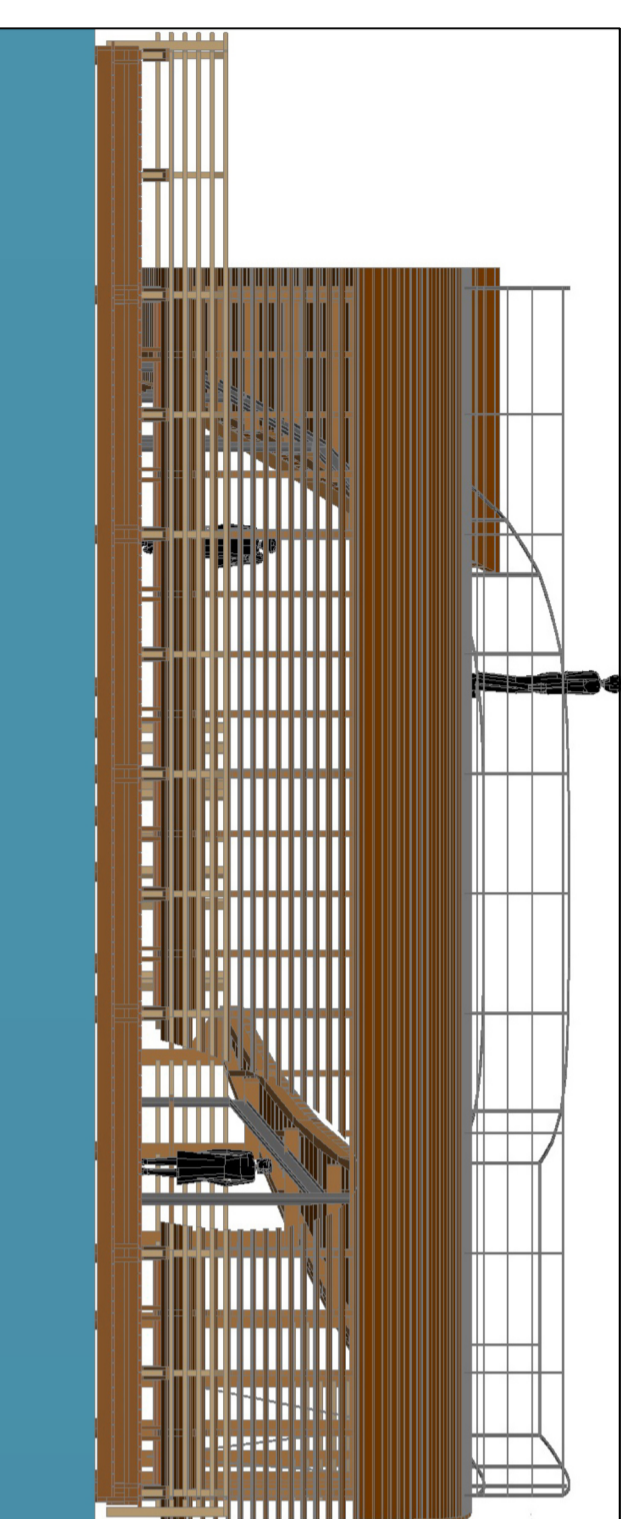

WIDOK PN. - WSCH.

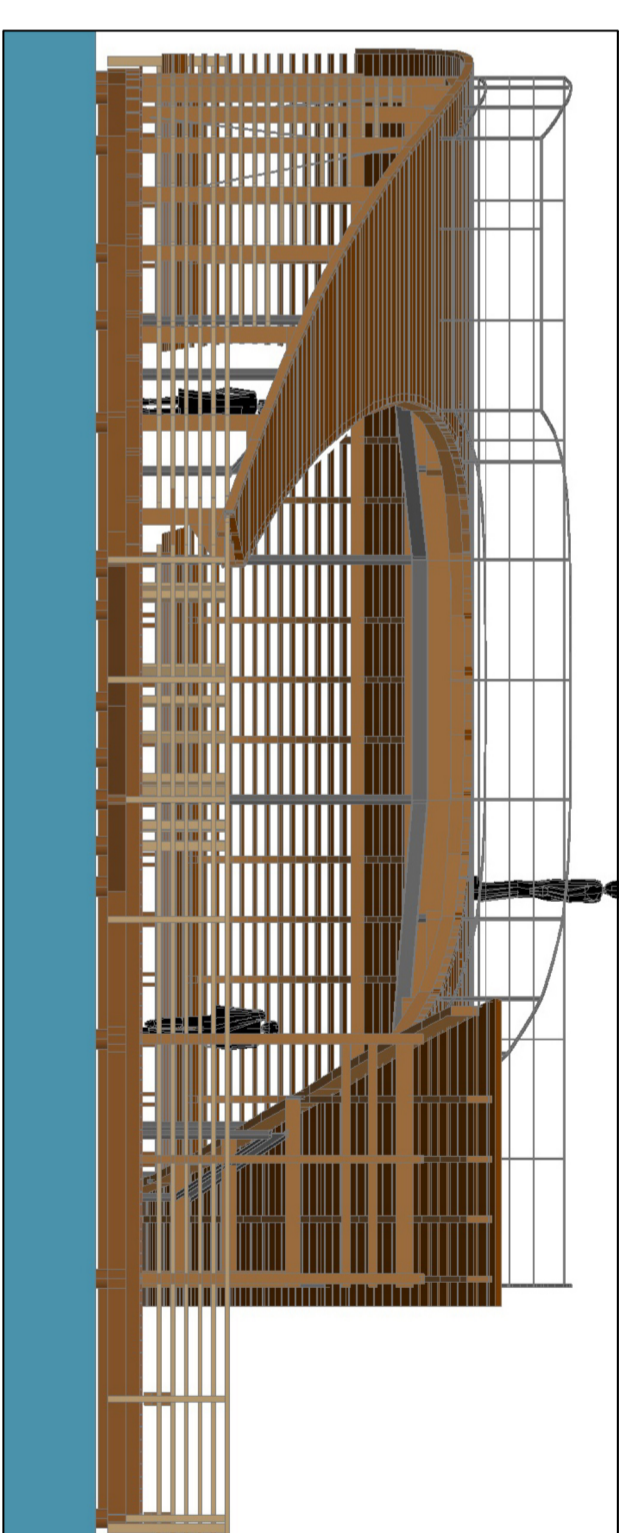

WIDOK PD. - ZACH.

PRZEDMIOT OPERACOWANIA:	BUDOWA MALEJ INFRASTRUKTURY TURYSTYCZNEJ NA KAPIELISKU MIEJSKIM W GÓRZNI	SKALA
OBIEKT:	<b>POMOST REKREACYJNY</b>	<b>1 : 100</b>
PRZEDMIOT RYSUNKU:	<b>WIDOKI</b>	NR RYS.
ADRES:	GÓRZNO - PLAZA MIEJSKA	<b>B-8</b>
INWESTYCJI:		DATA
INWESTOR:	Gmina Górzno ul. Rynek 1, Górzno 87-520	07.2014
AUTORZY PROJEKTU:	Pracownia Architektoniczna "PLAN" ul. Przemysłowa 5/5, Łódź 91-523	
OPERACOWANIE:	mgr inż. arch. Maciej Kwiatkowski	Podpis:
ARCHITEKTURA:	mgr inż. arch. Jerzy Eding upr. nr - C/6 54-98	