


DŹWIGAR Z DREW. KLEJONEGO ELEM. NR 12  
(rozmontowany w osiach "C" i "D")

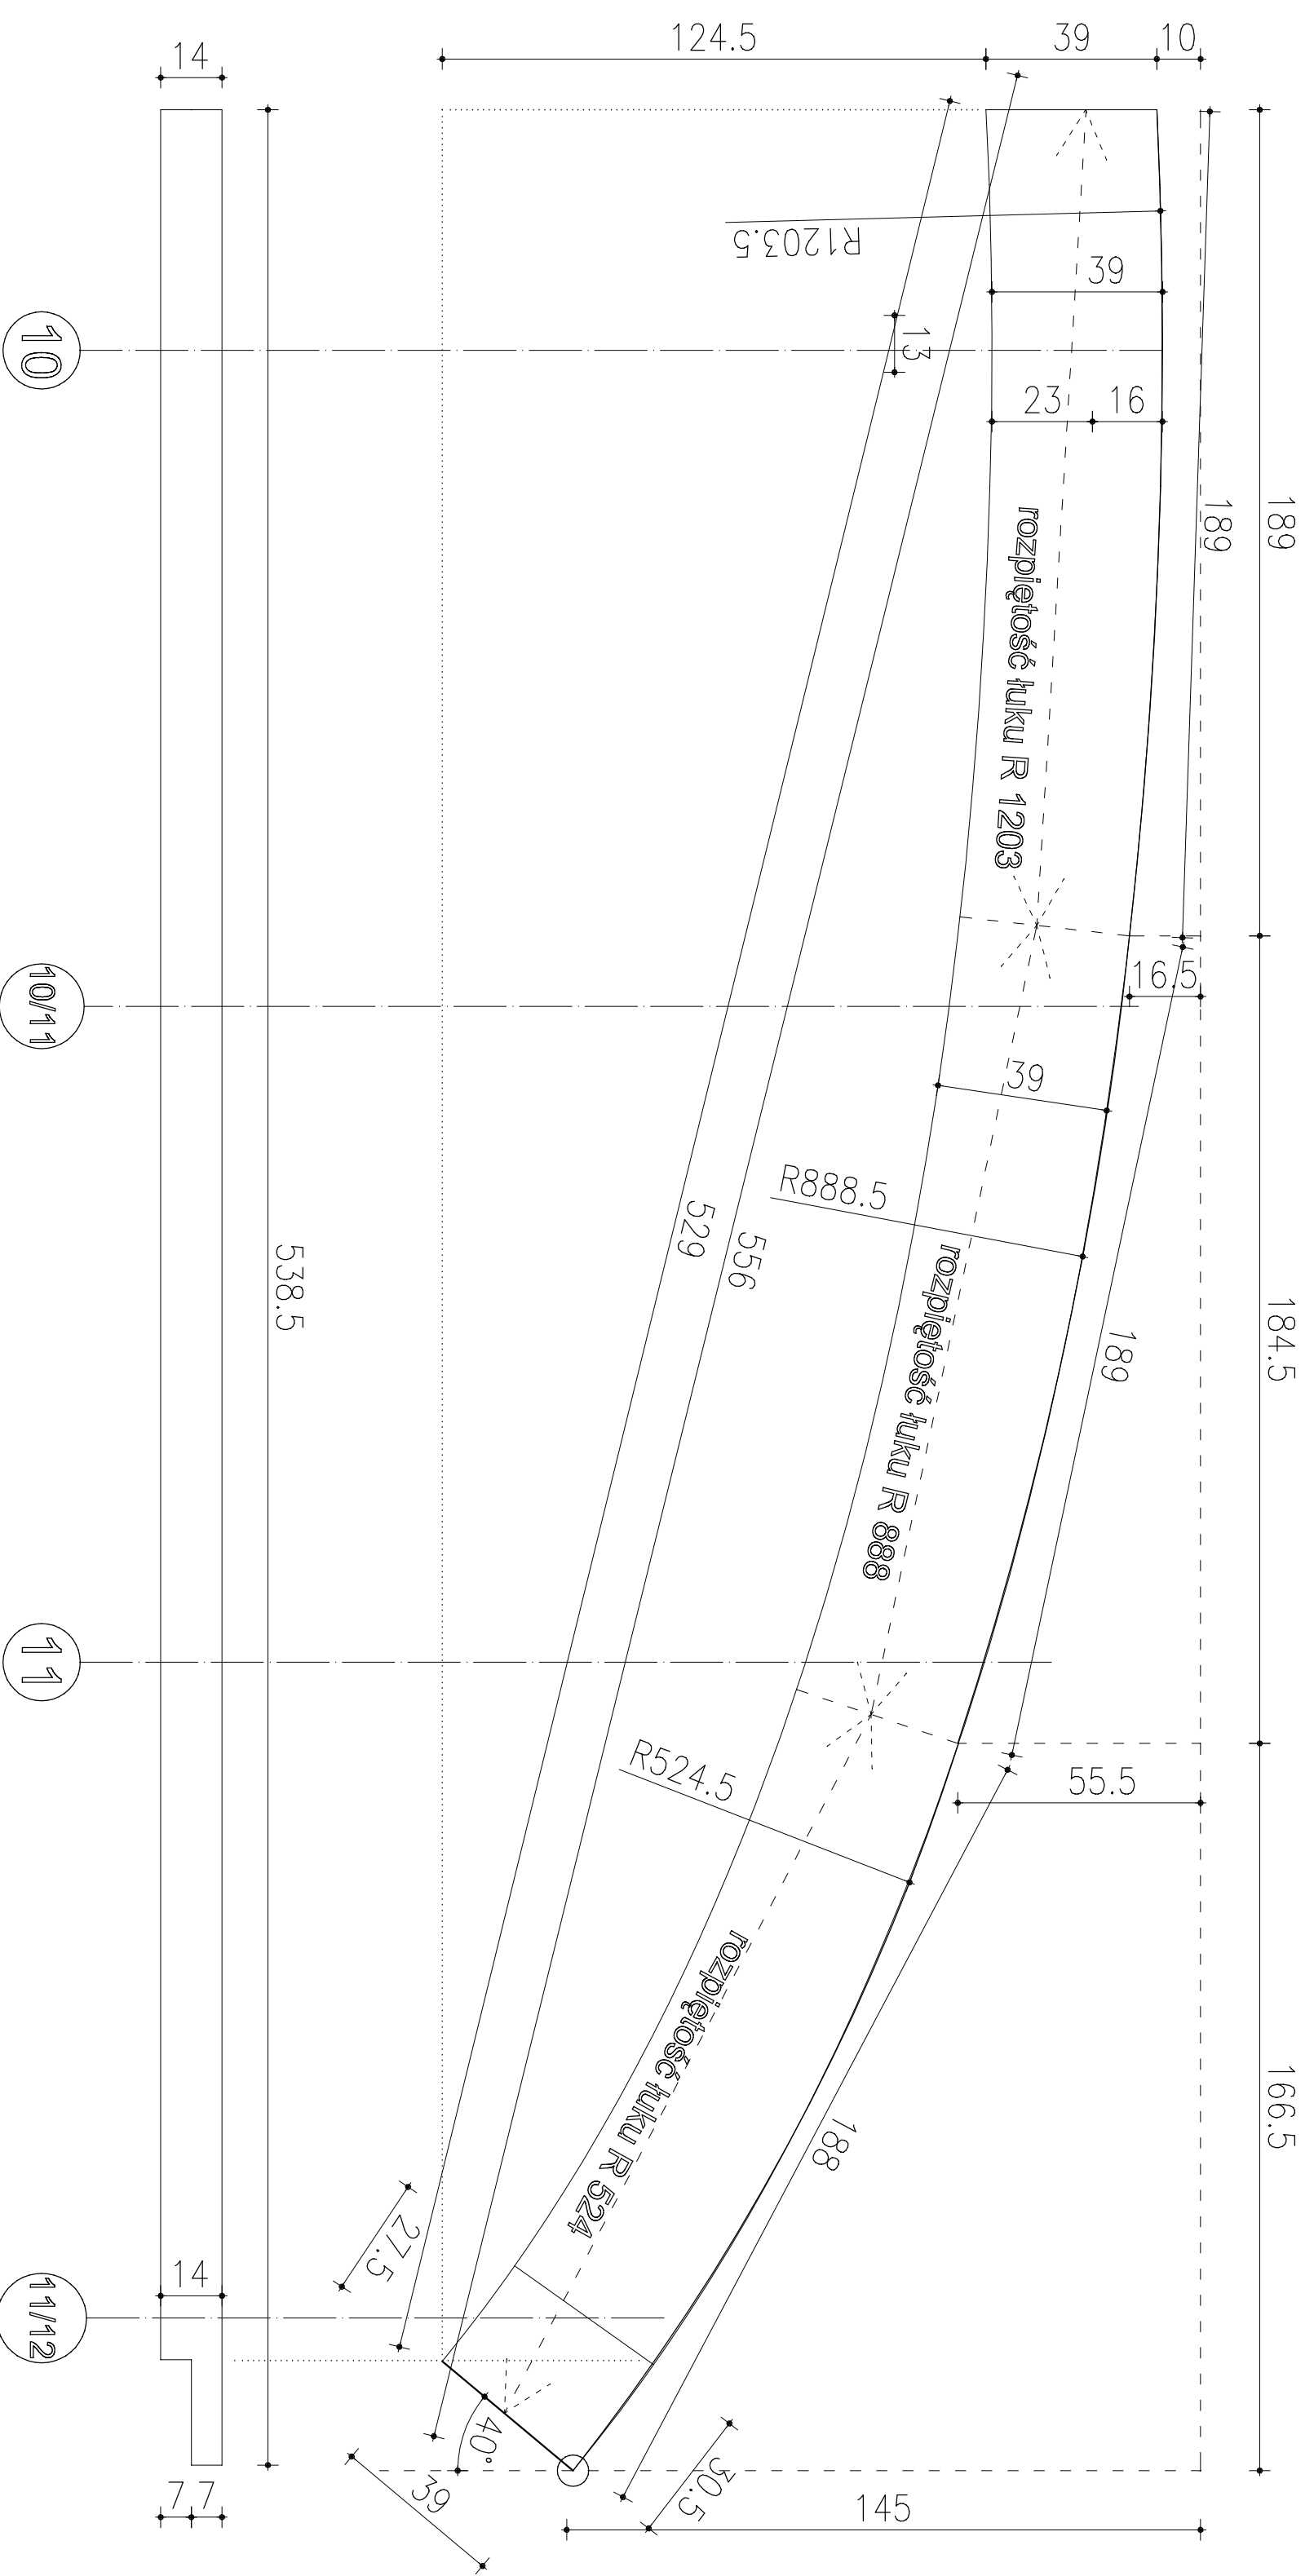

PRZEDMIOT OPRACOWANIA:	BUDOWA MAŁEJ INFRASTRUKTURY TURYSTYCZNEJ NA KĄPIELISKU MIEJSKIM W GÓRZNI
OBIEKT:	POMOST REKREACYJNY
PRZEDMIOT RYSUNKU:	DETAL DŹWIGARA NR 12
ADRES INWESTYCJI:	GÓRZNO - PLAŻA MIEJSKA
INWESTOR:	Gmina Górzno ul. Rynek 1, Górzno 87-320
AUTORZY PROJEKTU:	Pracownia Architektoniczna "PLAN" ul. Przemysłowa 5/5, Lidzbark 13-230
OPRACOWANIE:	mgr inż. arch. Maciej Kwiatkowski
ARCHITEKTURA:	mgr inż. arch. Jerzy Ebling upr. nr -Cie 54-98
SKALA:	1:20
NR RYS.:	B-12
DATA:	07.2014
Podpis:	