



DŹWIGAR Z DREW. KLEJONEGO ELEM. NR 12"
(rozmiesszczony w osiach "B" i "E")

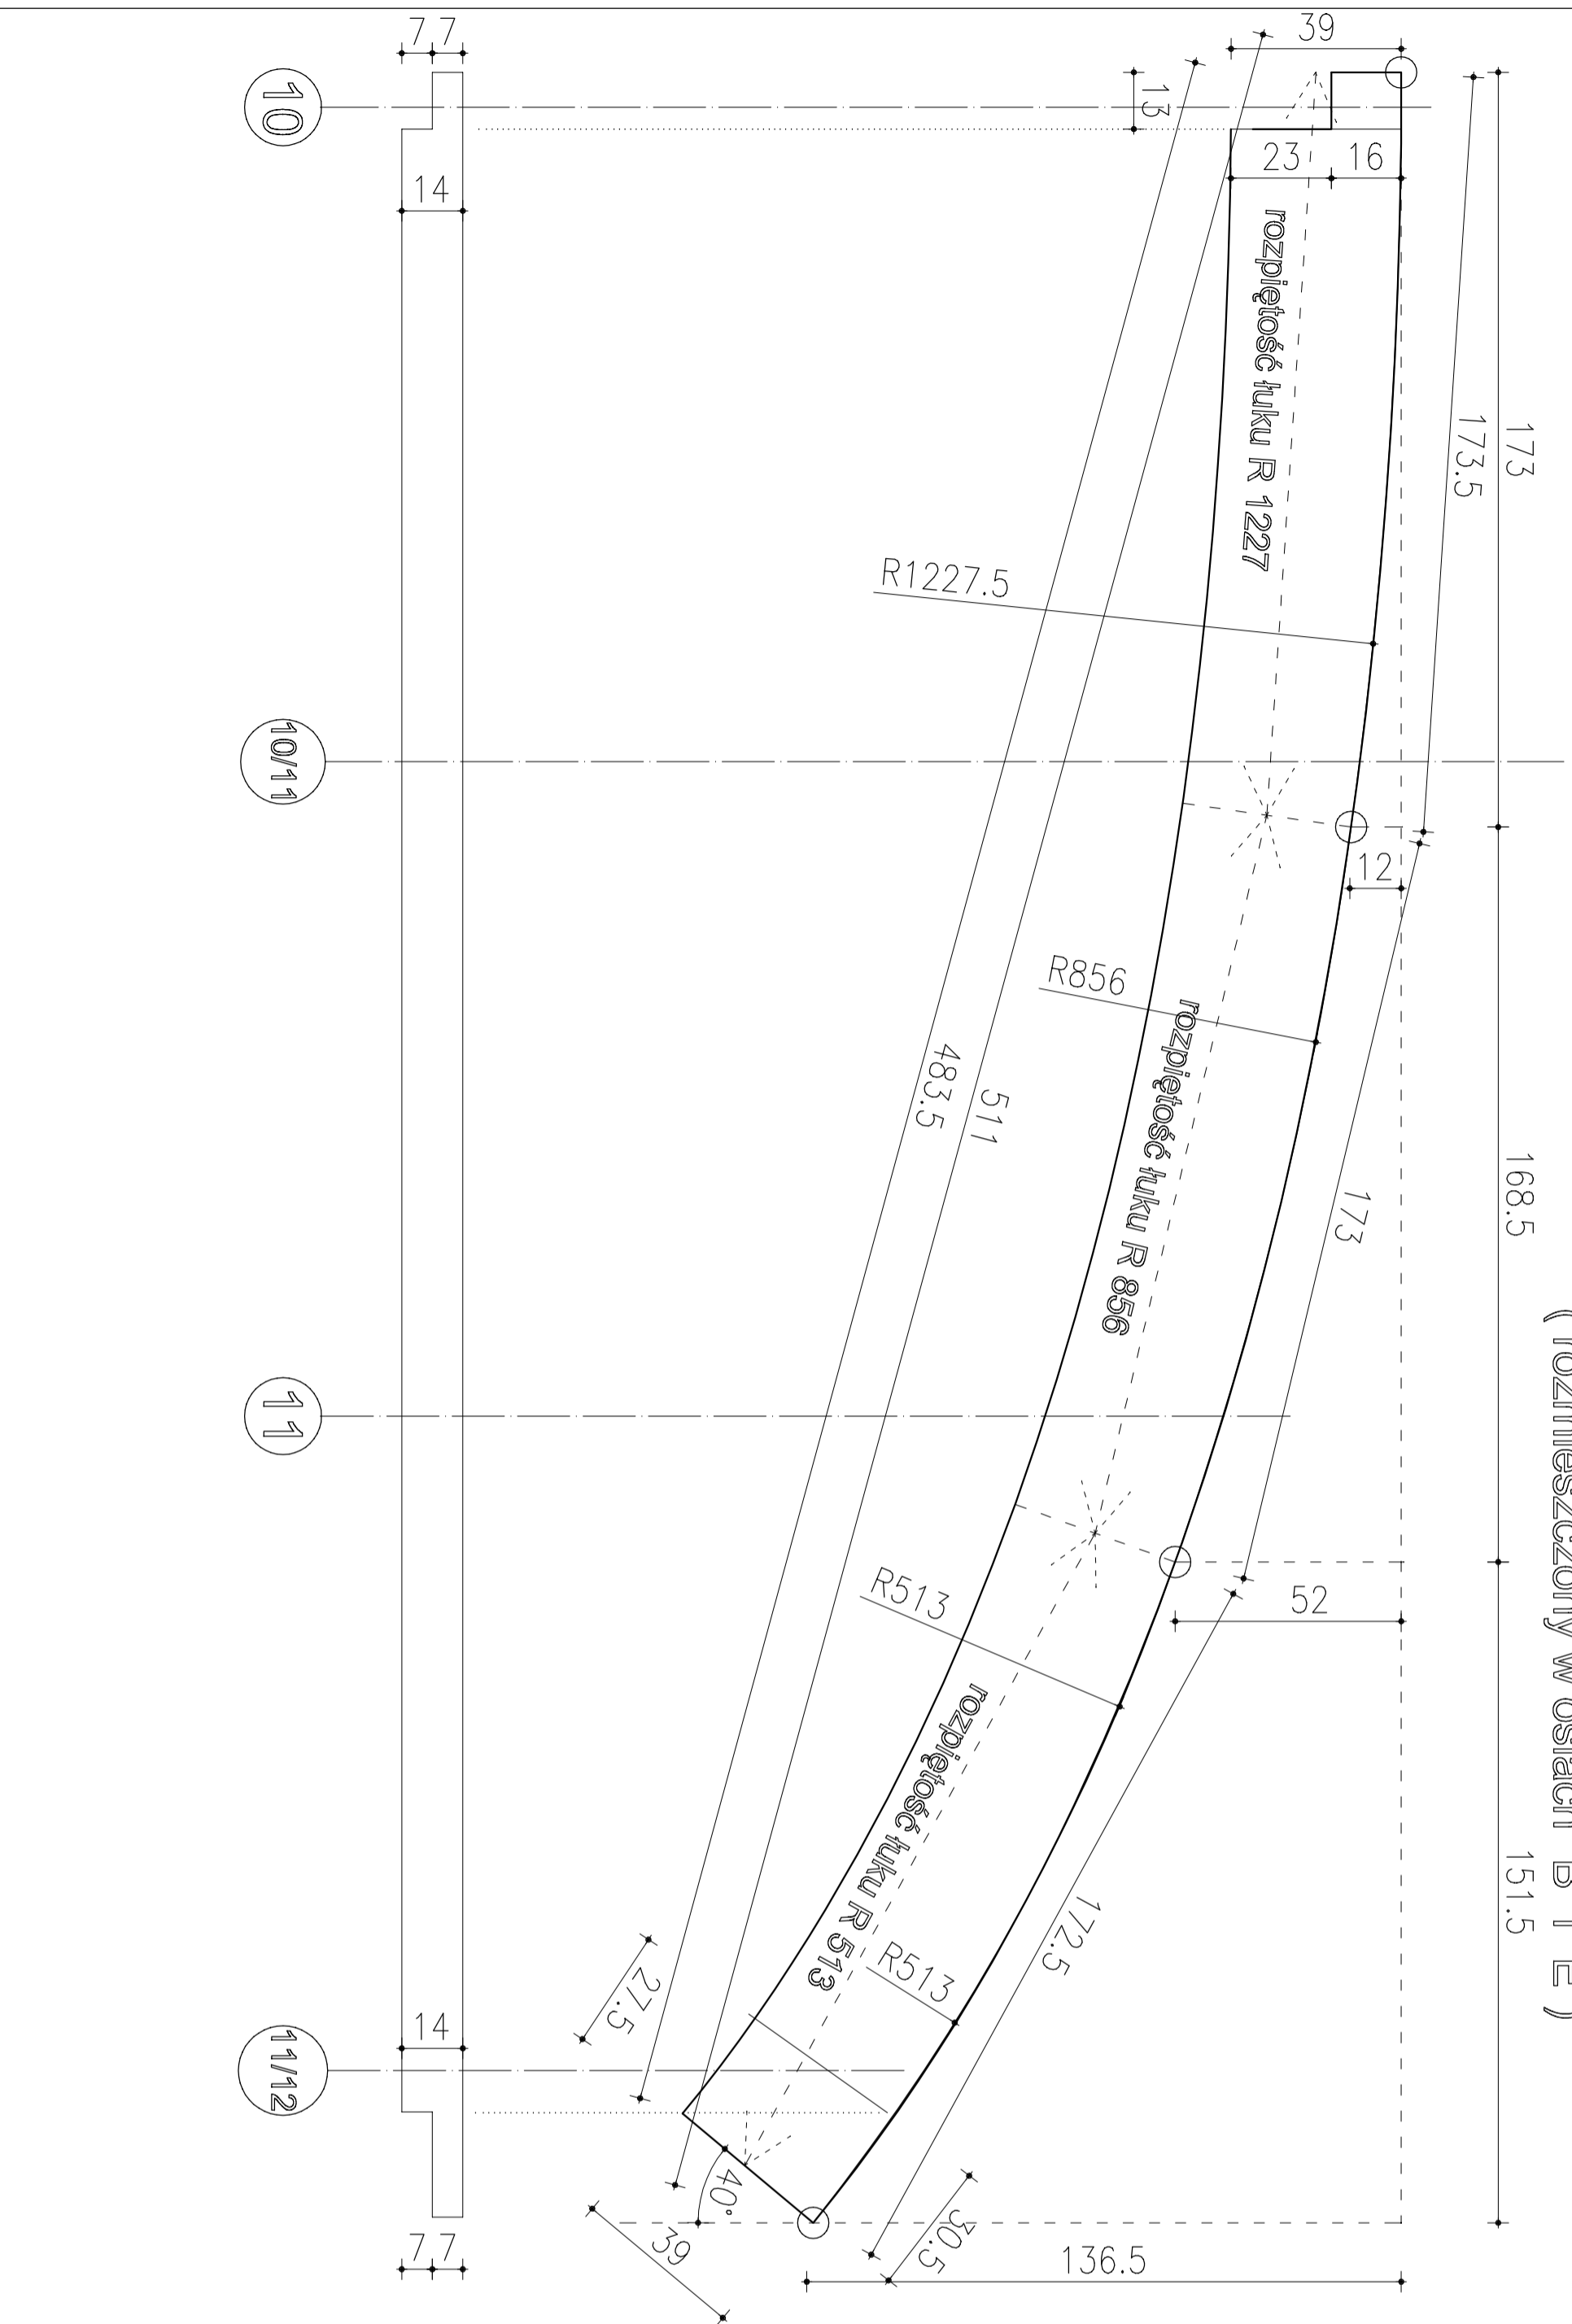

DŹWIGAR Z DREW. KLEJONEGO
ELEM. NR 12''

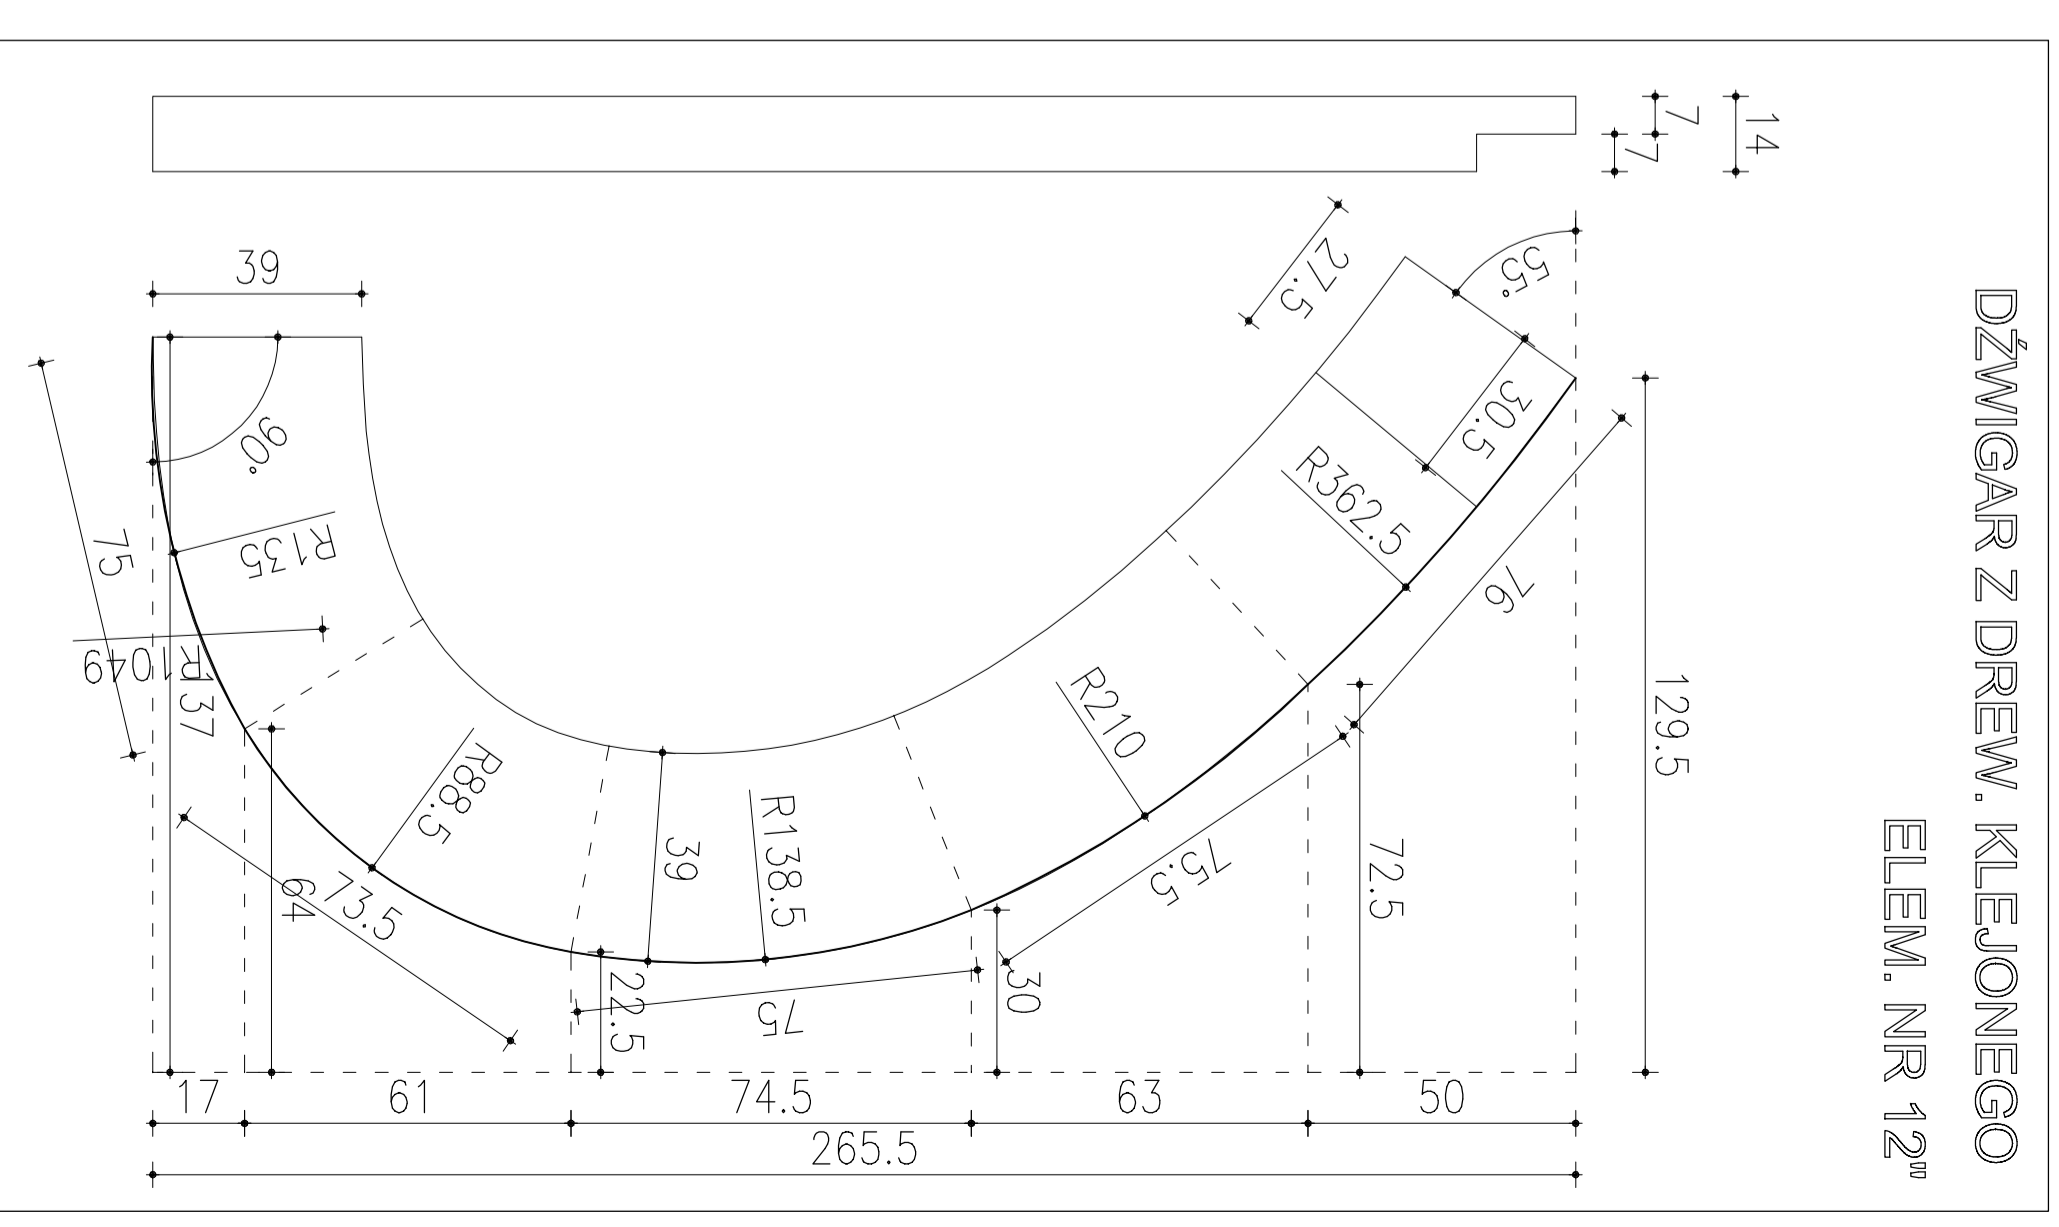

PRZEDMIOT OPRACOWANIA:	BUDOWA MAŁEJ INFRASTRUKTURY TURYSTYCZNEJ NA KĄPIELISKU MIEJSKIM W GÓRZNI
OBIEKT:	POMOST REKREACYJNY
PRZEDMIOT RYSUNKU:	DETAL DŹWIGARÓW 12' I 12''
ADRES INWESTYCJI:	GÓRZNO - PLAŻA MIEJSKA
INWESTOR:	Gmina Górzno ul. Rynek 1, Górzno 87-320
AUTORZY PROJEKTU:	Pracownia Architektoniczna "PLAN" ul. Przemysłowa 5/5, Lidzbark 13-230
OPRACOWANIE:	mgr inż. arch. Maciej Kwiatkowski
ARCHITEKTURA:	mgr inż. arch. Jerzy Ebling upr. nr - C16 54-98
SKALA	1:20
NR RYS.	B-13
DATA	07.2014
Podpis:	