



WIDOK 1-1

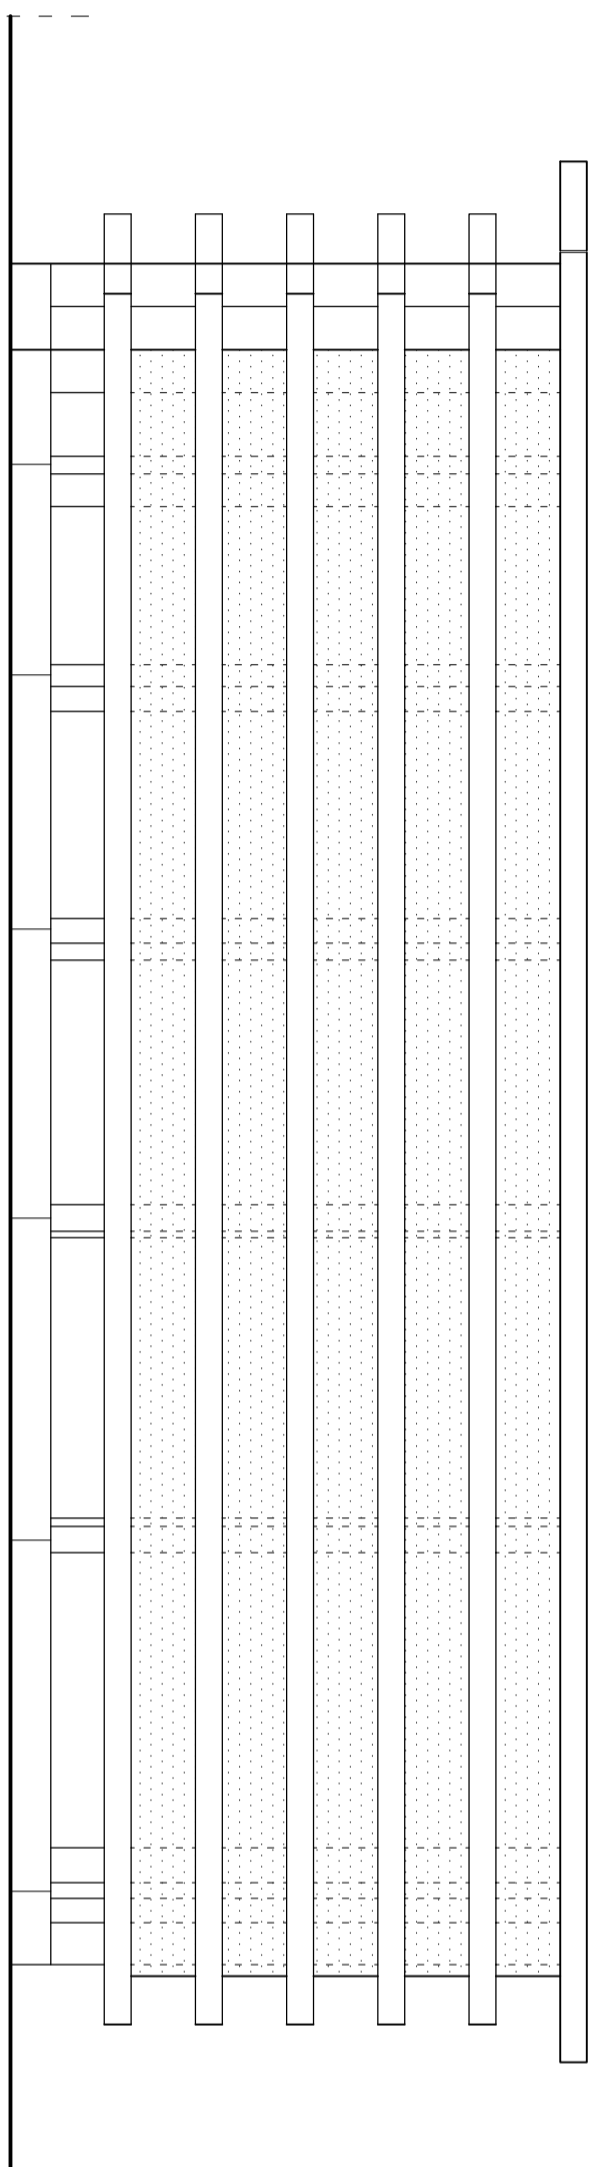

WIDOK 2-2

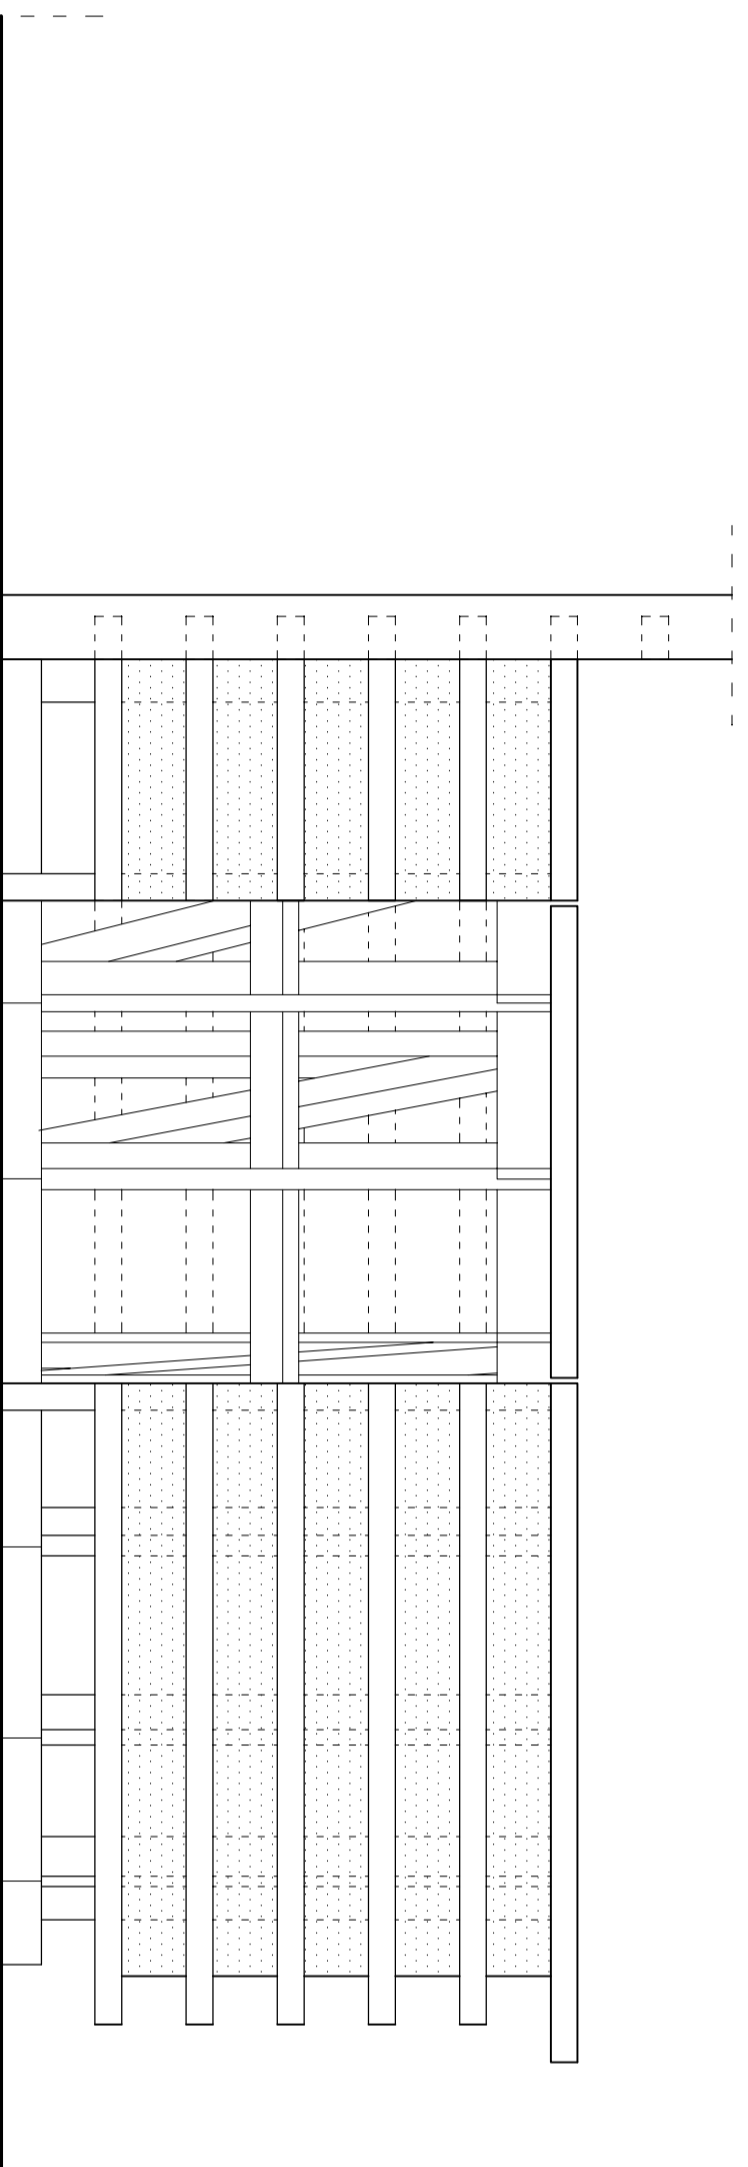

WIDOK 3-3

PRZEDMIOT OPRACOWANIA:	BUDOWA MAŁEJ INFRASTRUKTURY TURYSTYCZNEJ NA KĄPIELISKU MIEJSKIM W GÓRZNIĘ	SKALA	1:20
OBIEKT:	POMOST REKREACYJNY	NR RYS.	B-16
PRZEDMIOT RYSUNKU:	DETAL BARI - WIDOKI	DATA	07.2014
ADRES INWESTYCJI:	GÓRZNO - PLAZA MIEJSKA		
INWESTOR:	Gmina Górzno ul. Rynek 1, Górzno 87-320		
AUTORZY PROJEKTU:	Pracownia Architektoniczna "PLAN" ul. Przemysłowa 5/5, Lidzbark 13-230		
	OPRACOWANIE - mgr inż. arch. Maciej Kwiatkowski		
	ARCHITEKTURA - mgr inż. arch. Jerzy Ebling upr. nr - Cie 54-98		Podpis: