


PRZEKRÓJ 2-2

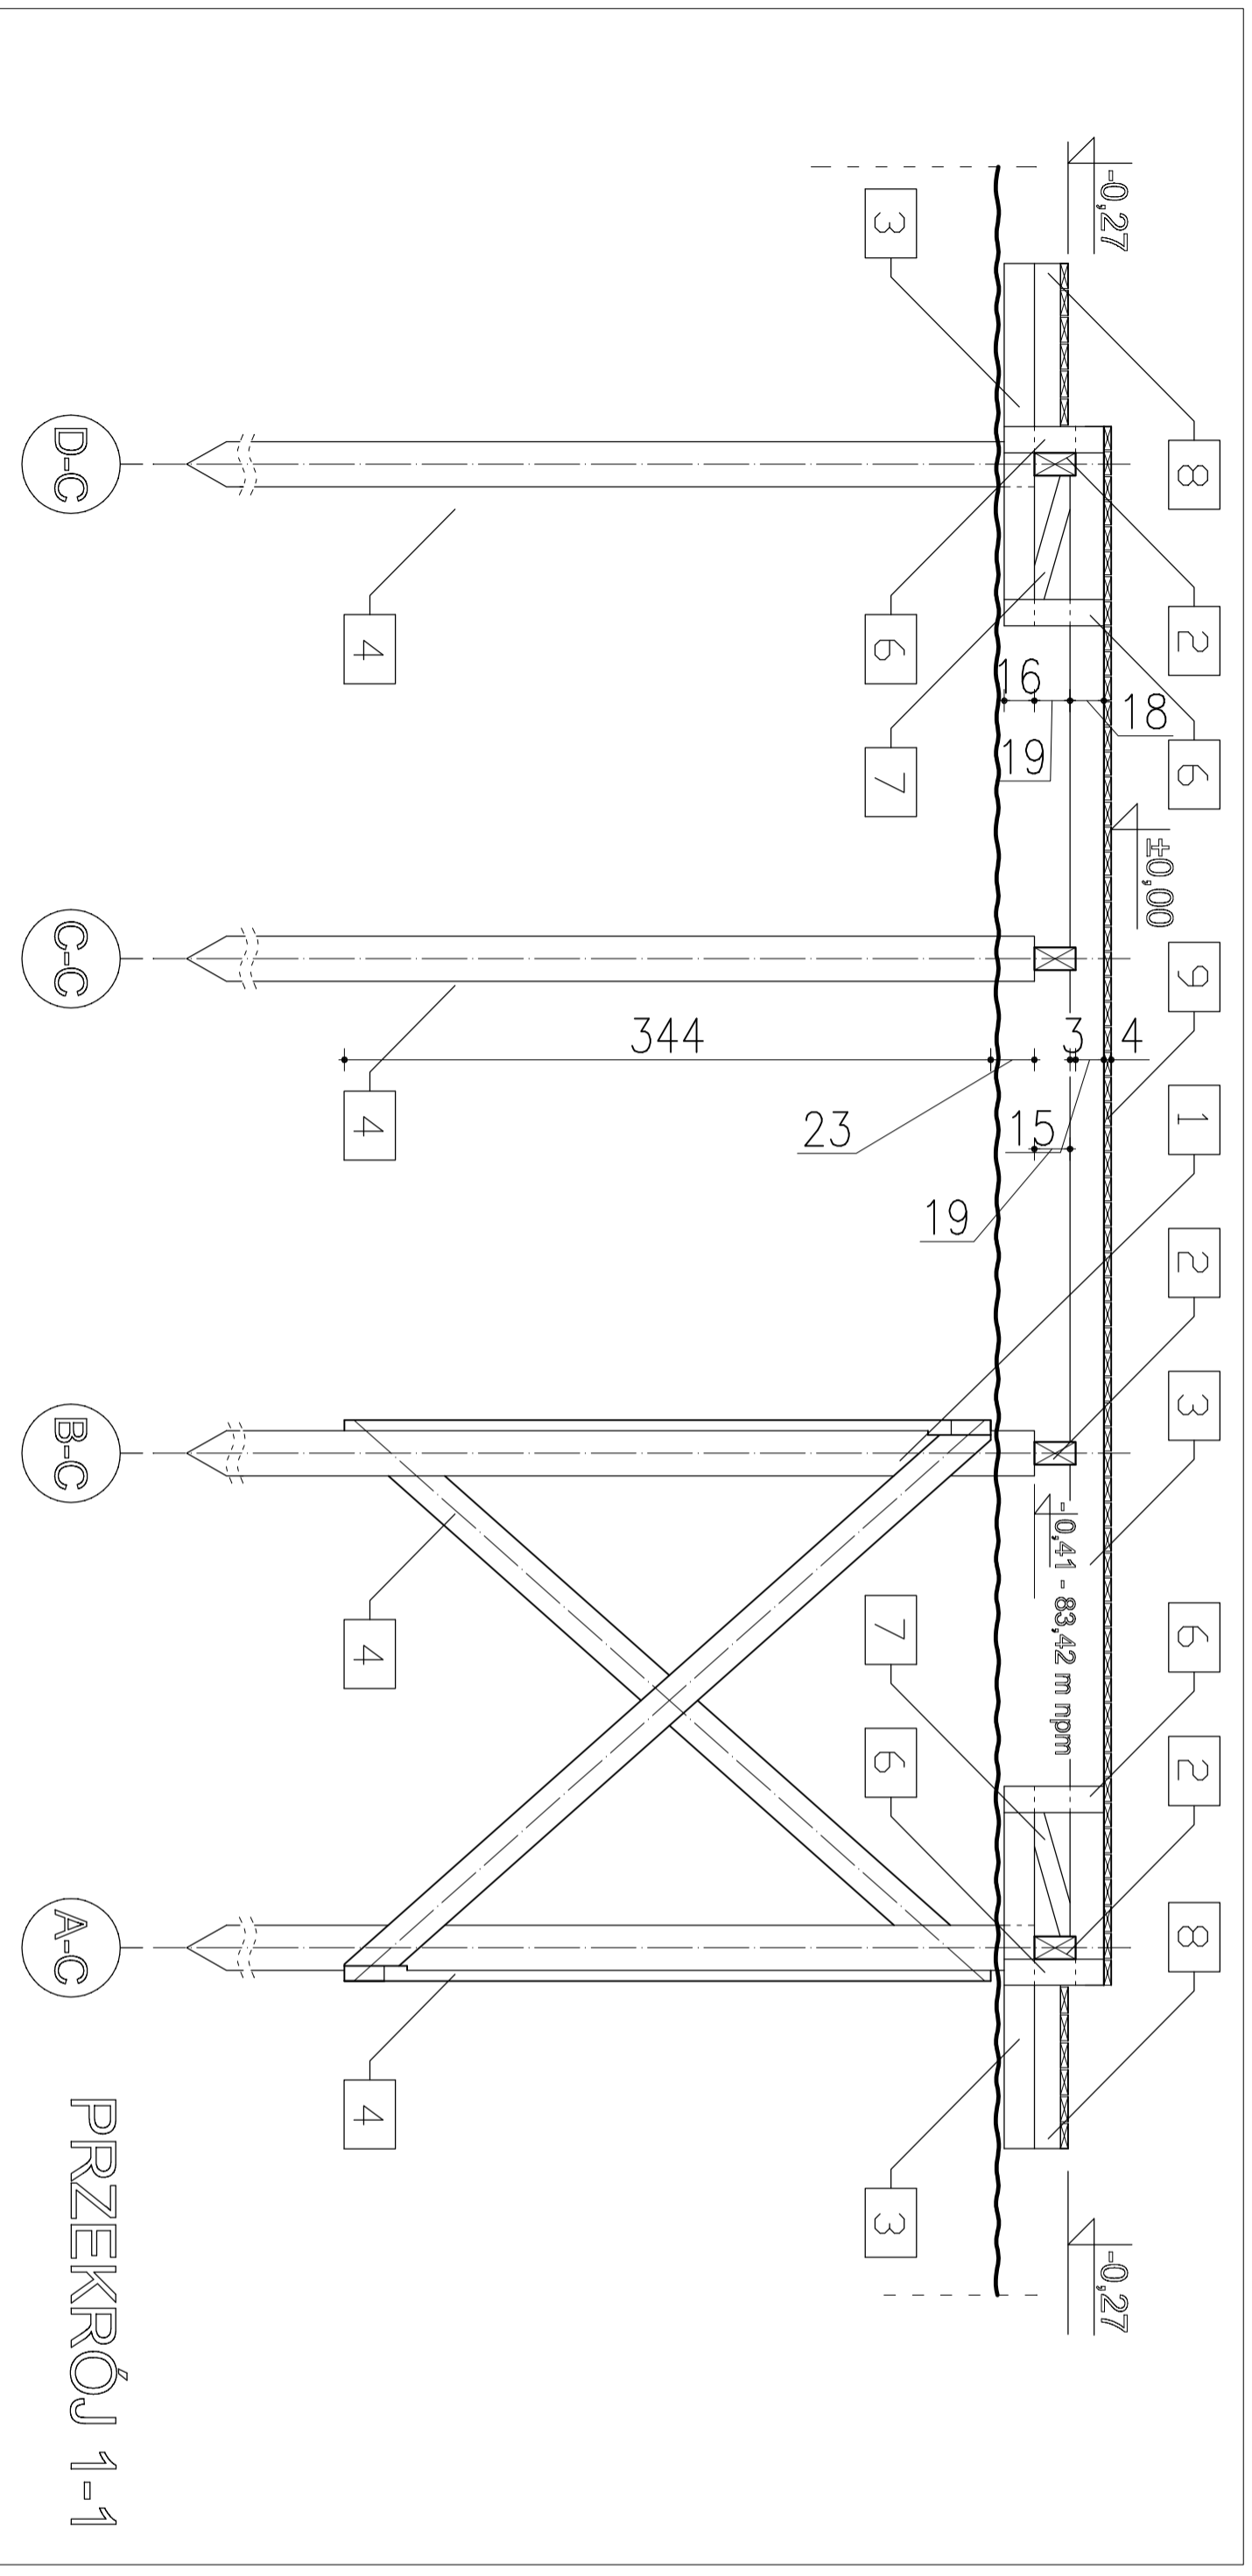

PRZEKRÓJ 1-1

PRZEDMIOT OPRAC.:	BUDOWA MAŁEJ INFRASTRUKTURY TURYSTYCZNEJ NA KAPIELISKU MIEJSKIM W GÓRZNI		
OBIEKT:	POMOST KAJAKARZY		
PRZEDMIOT RYSUNKU:	PRZEKROJE 1-1; 2-2	SKALA	1:50
ADRES INWESTYCJI:	GÓRZNO - PLAŻA MIEJSKA	NR RYS.	C-4
INWESTOR:	Gmina Górzno ul. Rynek 1, Górzno 87-320	DATA	07.2014
AUTORZY PROJEKTU:	Pracownia Architektoniczna "PLAN" ul. Przemysłowa 5/5, Łódź 91-230		
	OPRACOWANIE - mgr inż. arch. Maciej Kwiatkowski	Podpis:	