


WIDOK PD.

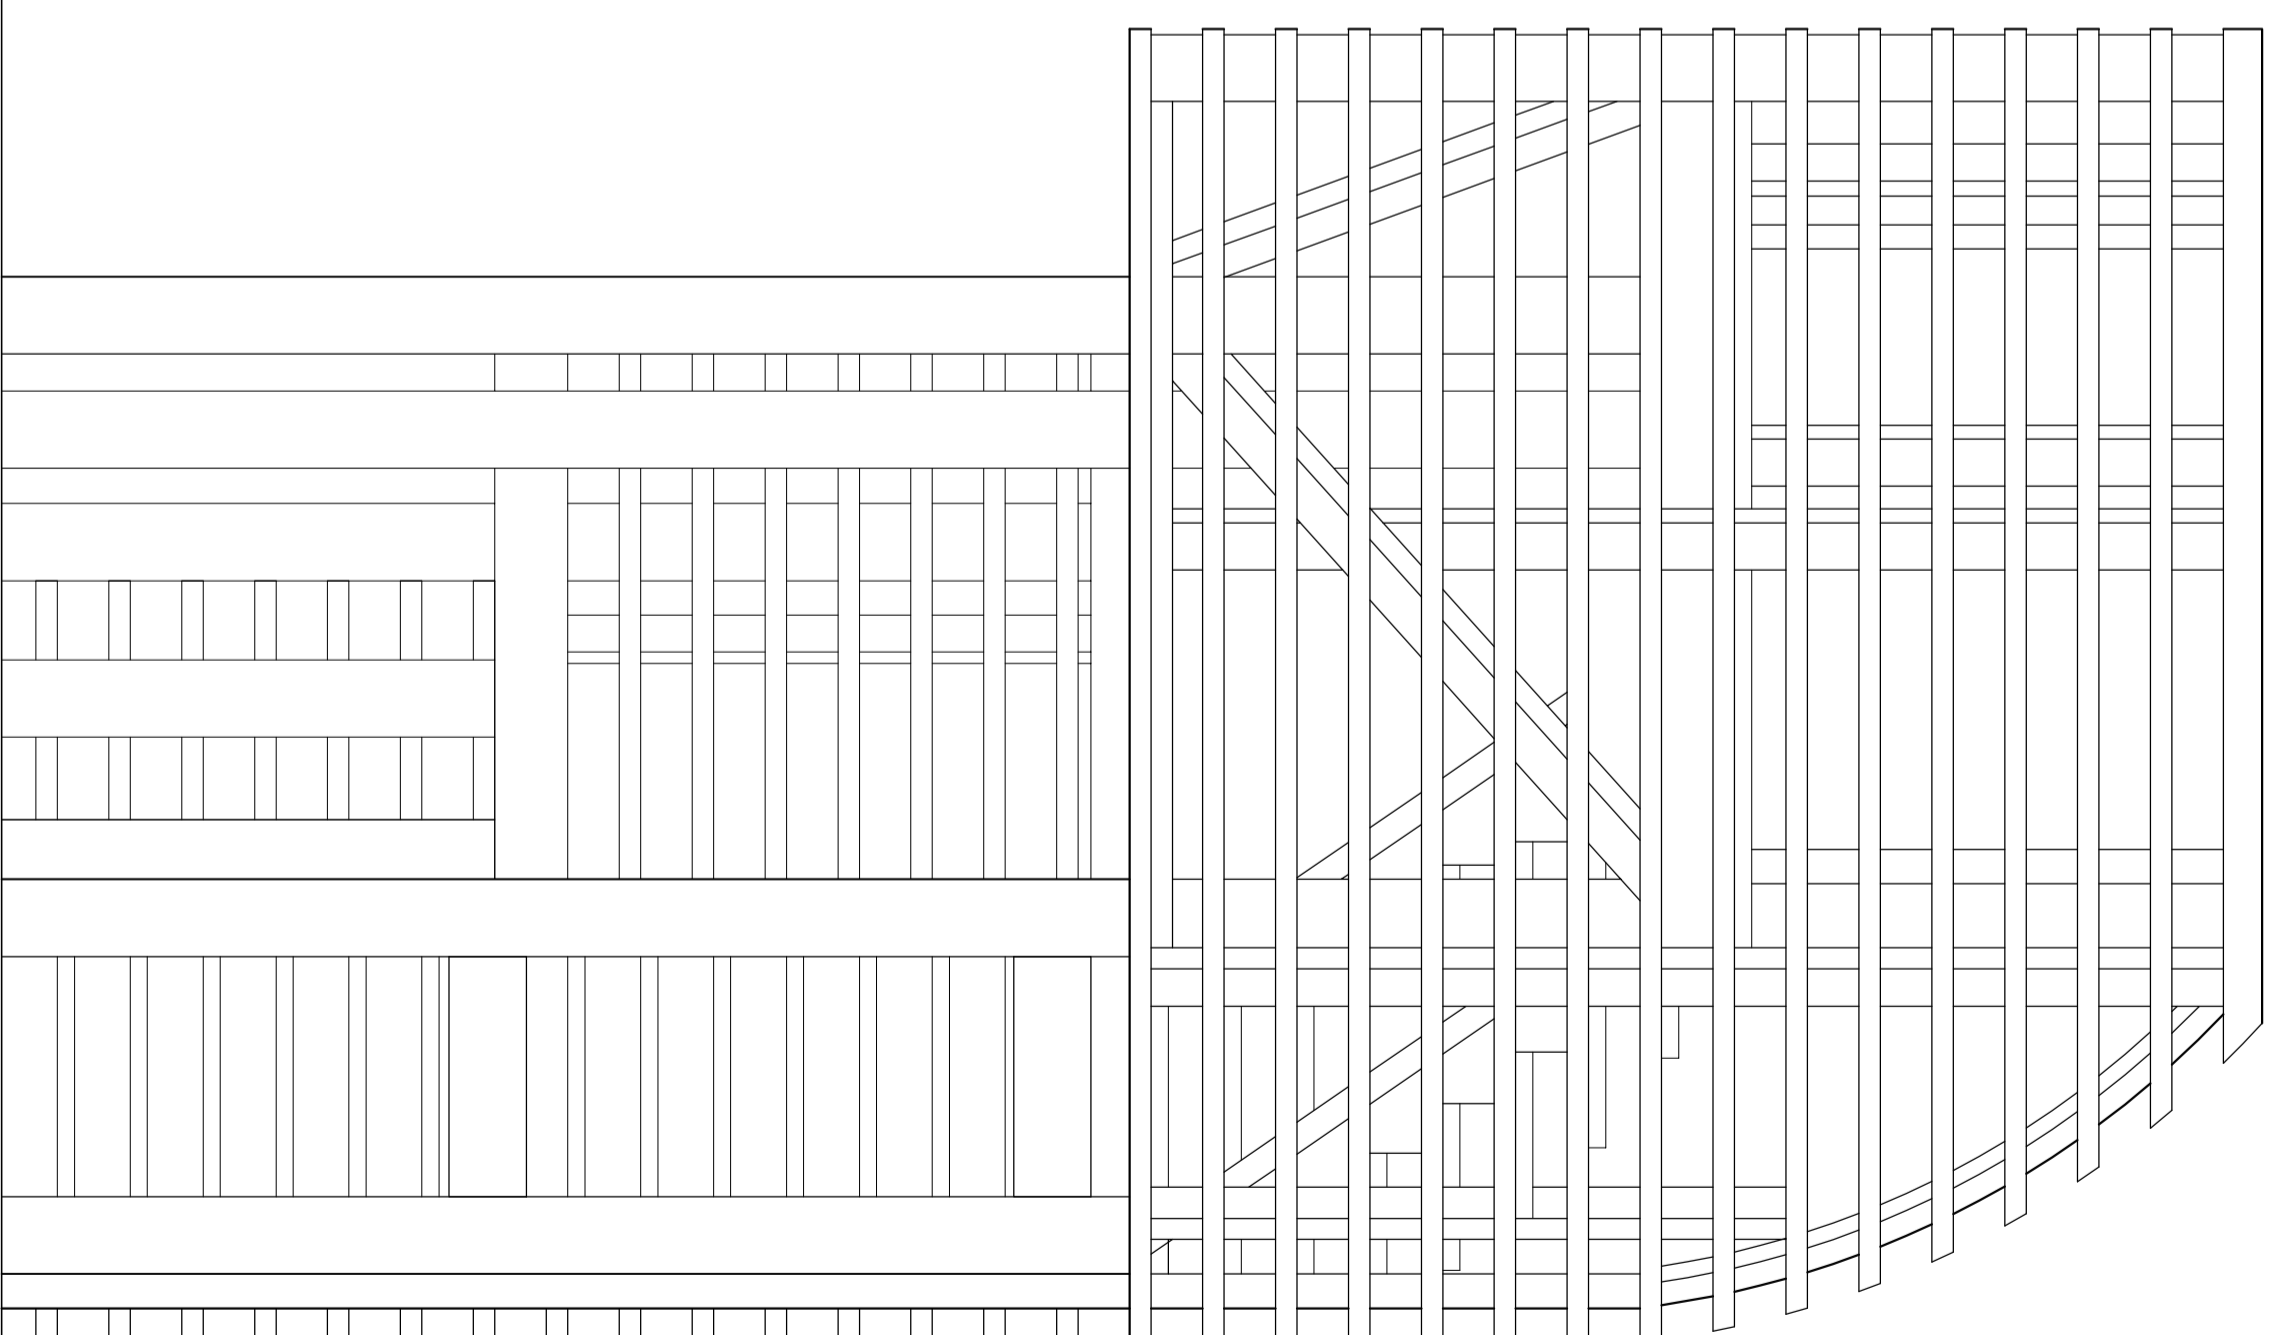

WIDOK PN.

PRZEDMIOT OPRACOWANIA:	BUDOWA MAŁEJ INFRASTRUKTURY TURYSTYCZNEJ NA KĄPIELISKU MIEJSKIM W GÓRZNI		
OBIEKT:	WIEŻA SKOKÓW		
PRZEDMIOT RYSUNKU:	WIDOK PD., WIDOK PN.	SKALA	1:25
ADRES INWESTYCJI:	GÓRZNO - PLAZA MIEJSKA	NR RYS.	D-10
INWESTOR:	Gmina Górzno ul. Rynek 1, Górzno 87-320	DATA	07.2014
AUTORZY PROJEKTU:	Pracownia Architektoniczna "PLAN" ul. Przemysłowa 5/5, Lidzbark 13-230	Podpis:	
	OPRACOWANIE - mgr inż. arch. Maciej Kwiatkowski ARCHITEKTURA- mgr inż. arch. Jerzy Ebling Upz. nr -C16 54-98		