
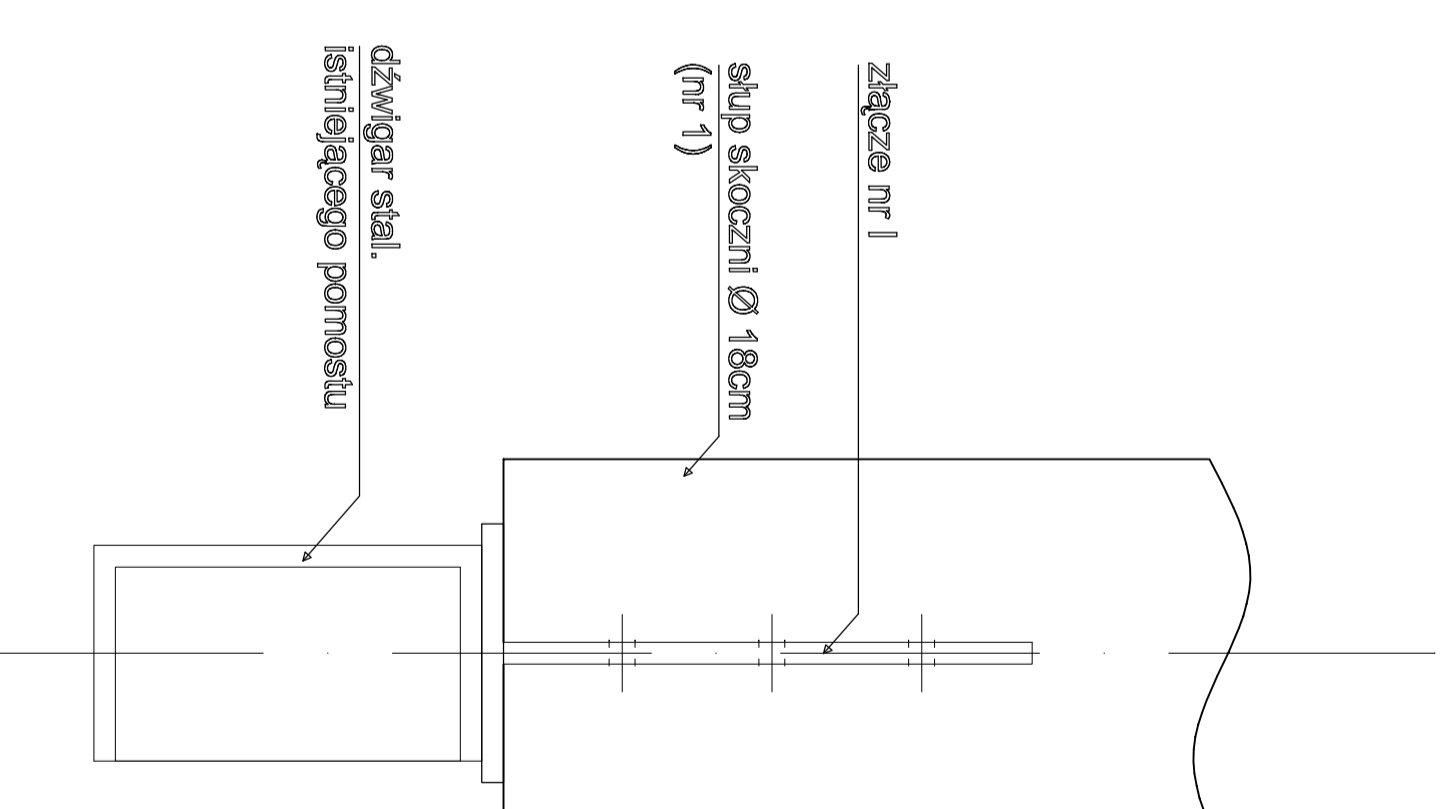


# DETAL NR 1 - MOCOWANIE SŁUPKA

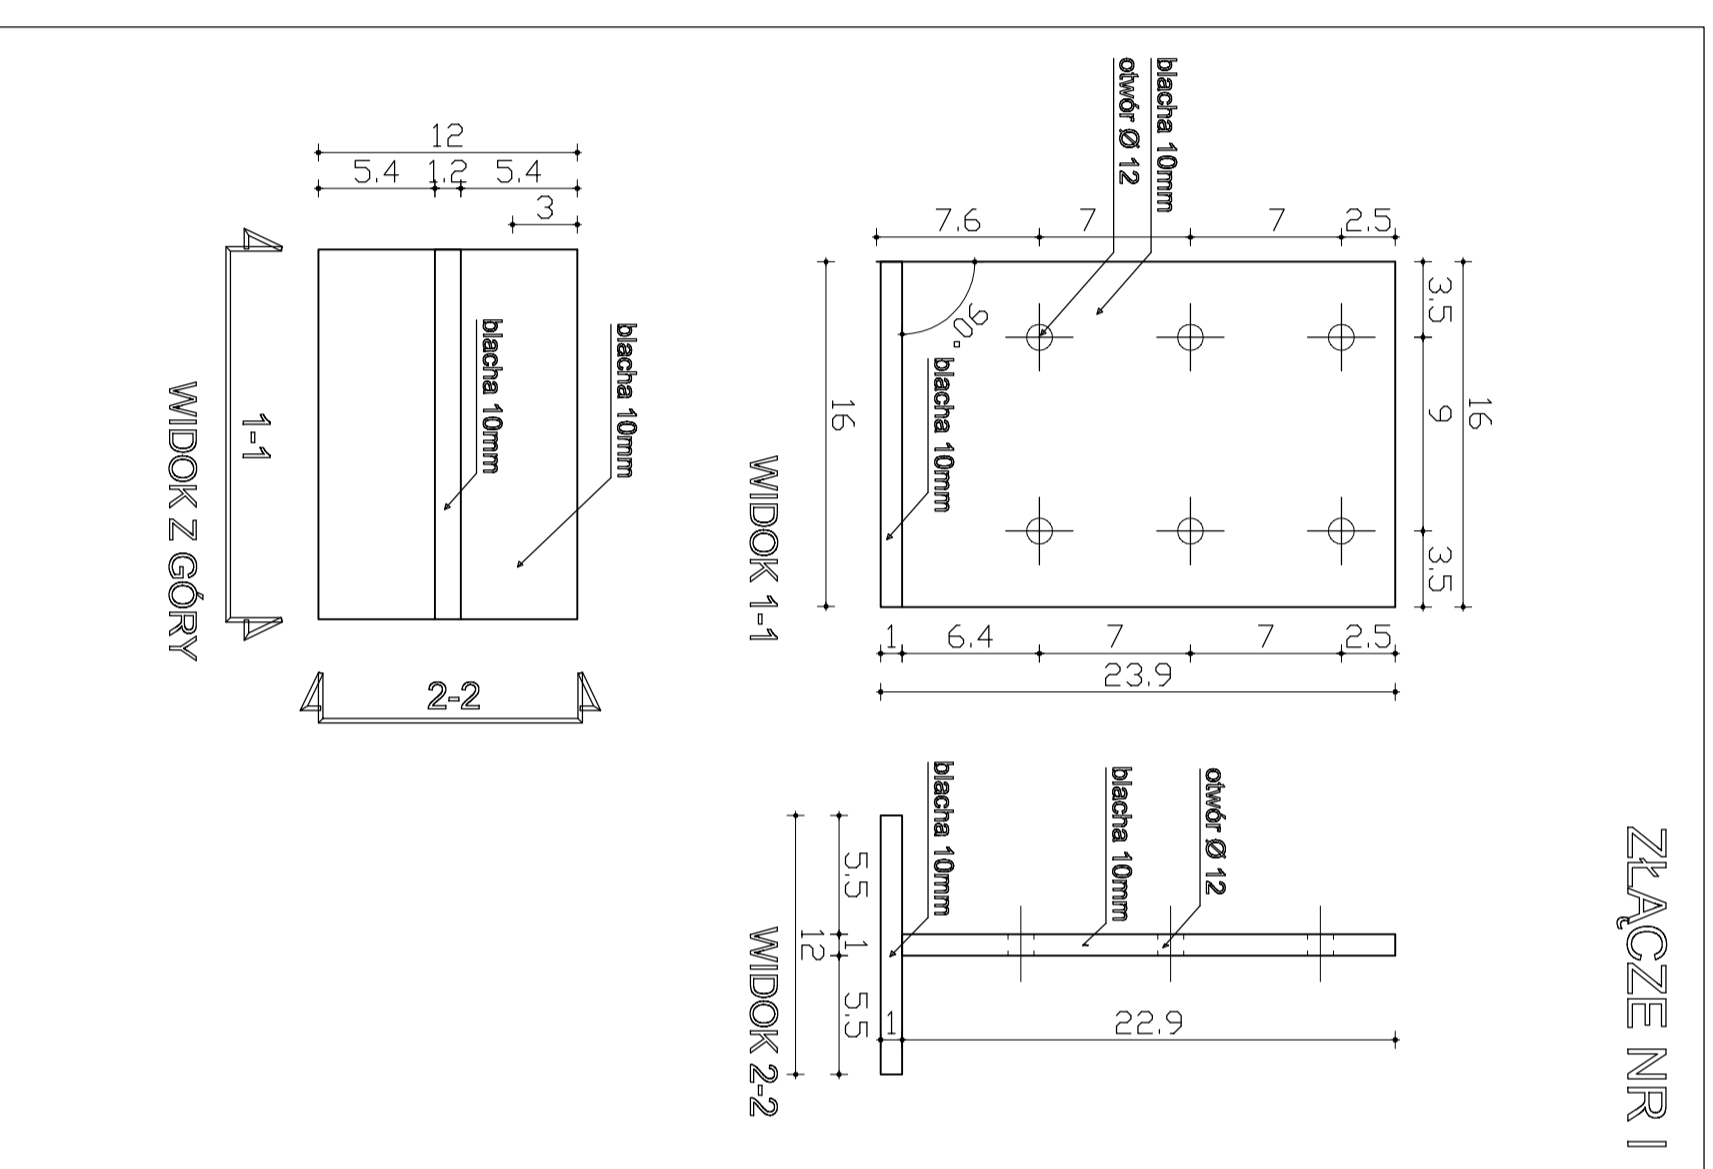

|                           |   |                        |
|---------------------------|---|------------------------|
| PRZEDMIOT<br>OPRACOWANIA: | <b>WIEŻA SKOKÓW</b>   |                        |
| OBJEKT:                   | <b>DETAL ZŁĄCZA</b>   |                        |
| PRZEDMIOT<br>RYSUNKU:     | <b>DETAL ZŁĄCZA</b>   | SKALA<br><b>1:5</b>    |
| ADRES<br>INWESTYCJI:      | <b>GÓRZNO - PLAZA MIEJSKA</b>   | NR RYS.<br><b>D-11</b> |
| INWESTOR:                 | Gmina Górzno<br>ul. Rynek 1, Górzno 87-320                                | DATA<br><b>07.2014</b> |
| AUTORZY<br>PROJEKTU:      | Pracownia Architektoniczna "PLAN"<br>ul. Przemysłowa 5/5, Lidzbark 13-230 | Podpis:                |
|                           | OPRACOWANIE - mgr inż. arch. Maciej Kwiatkowski                           |                        |
|                           | ARCHITEKTURA- mgr inż. arch. Jerzy Ebling<br>upr. nr -C16 54-98           |                        |