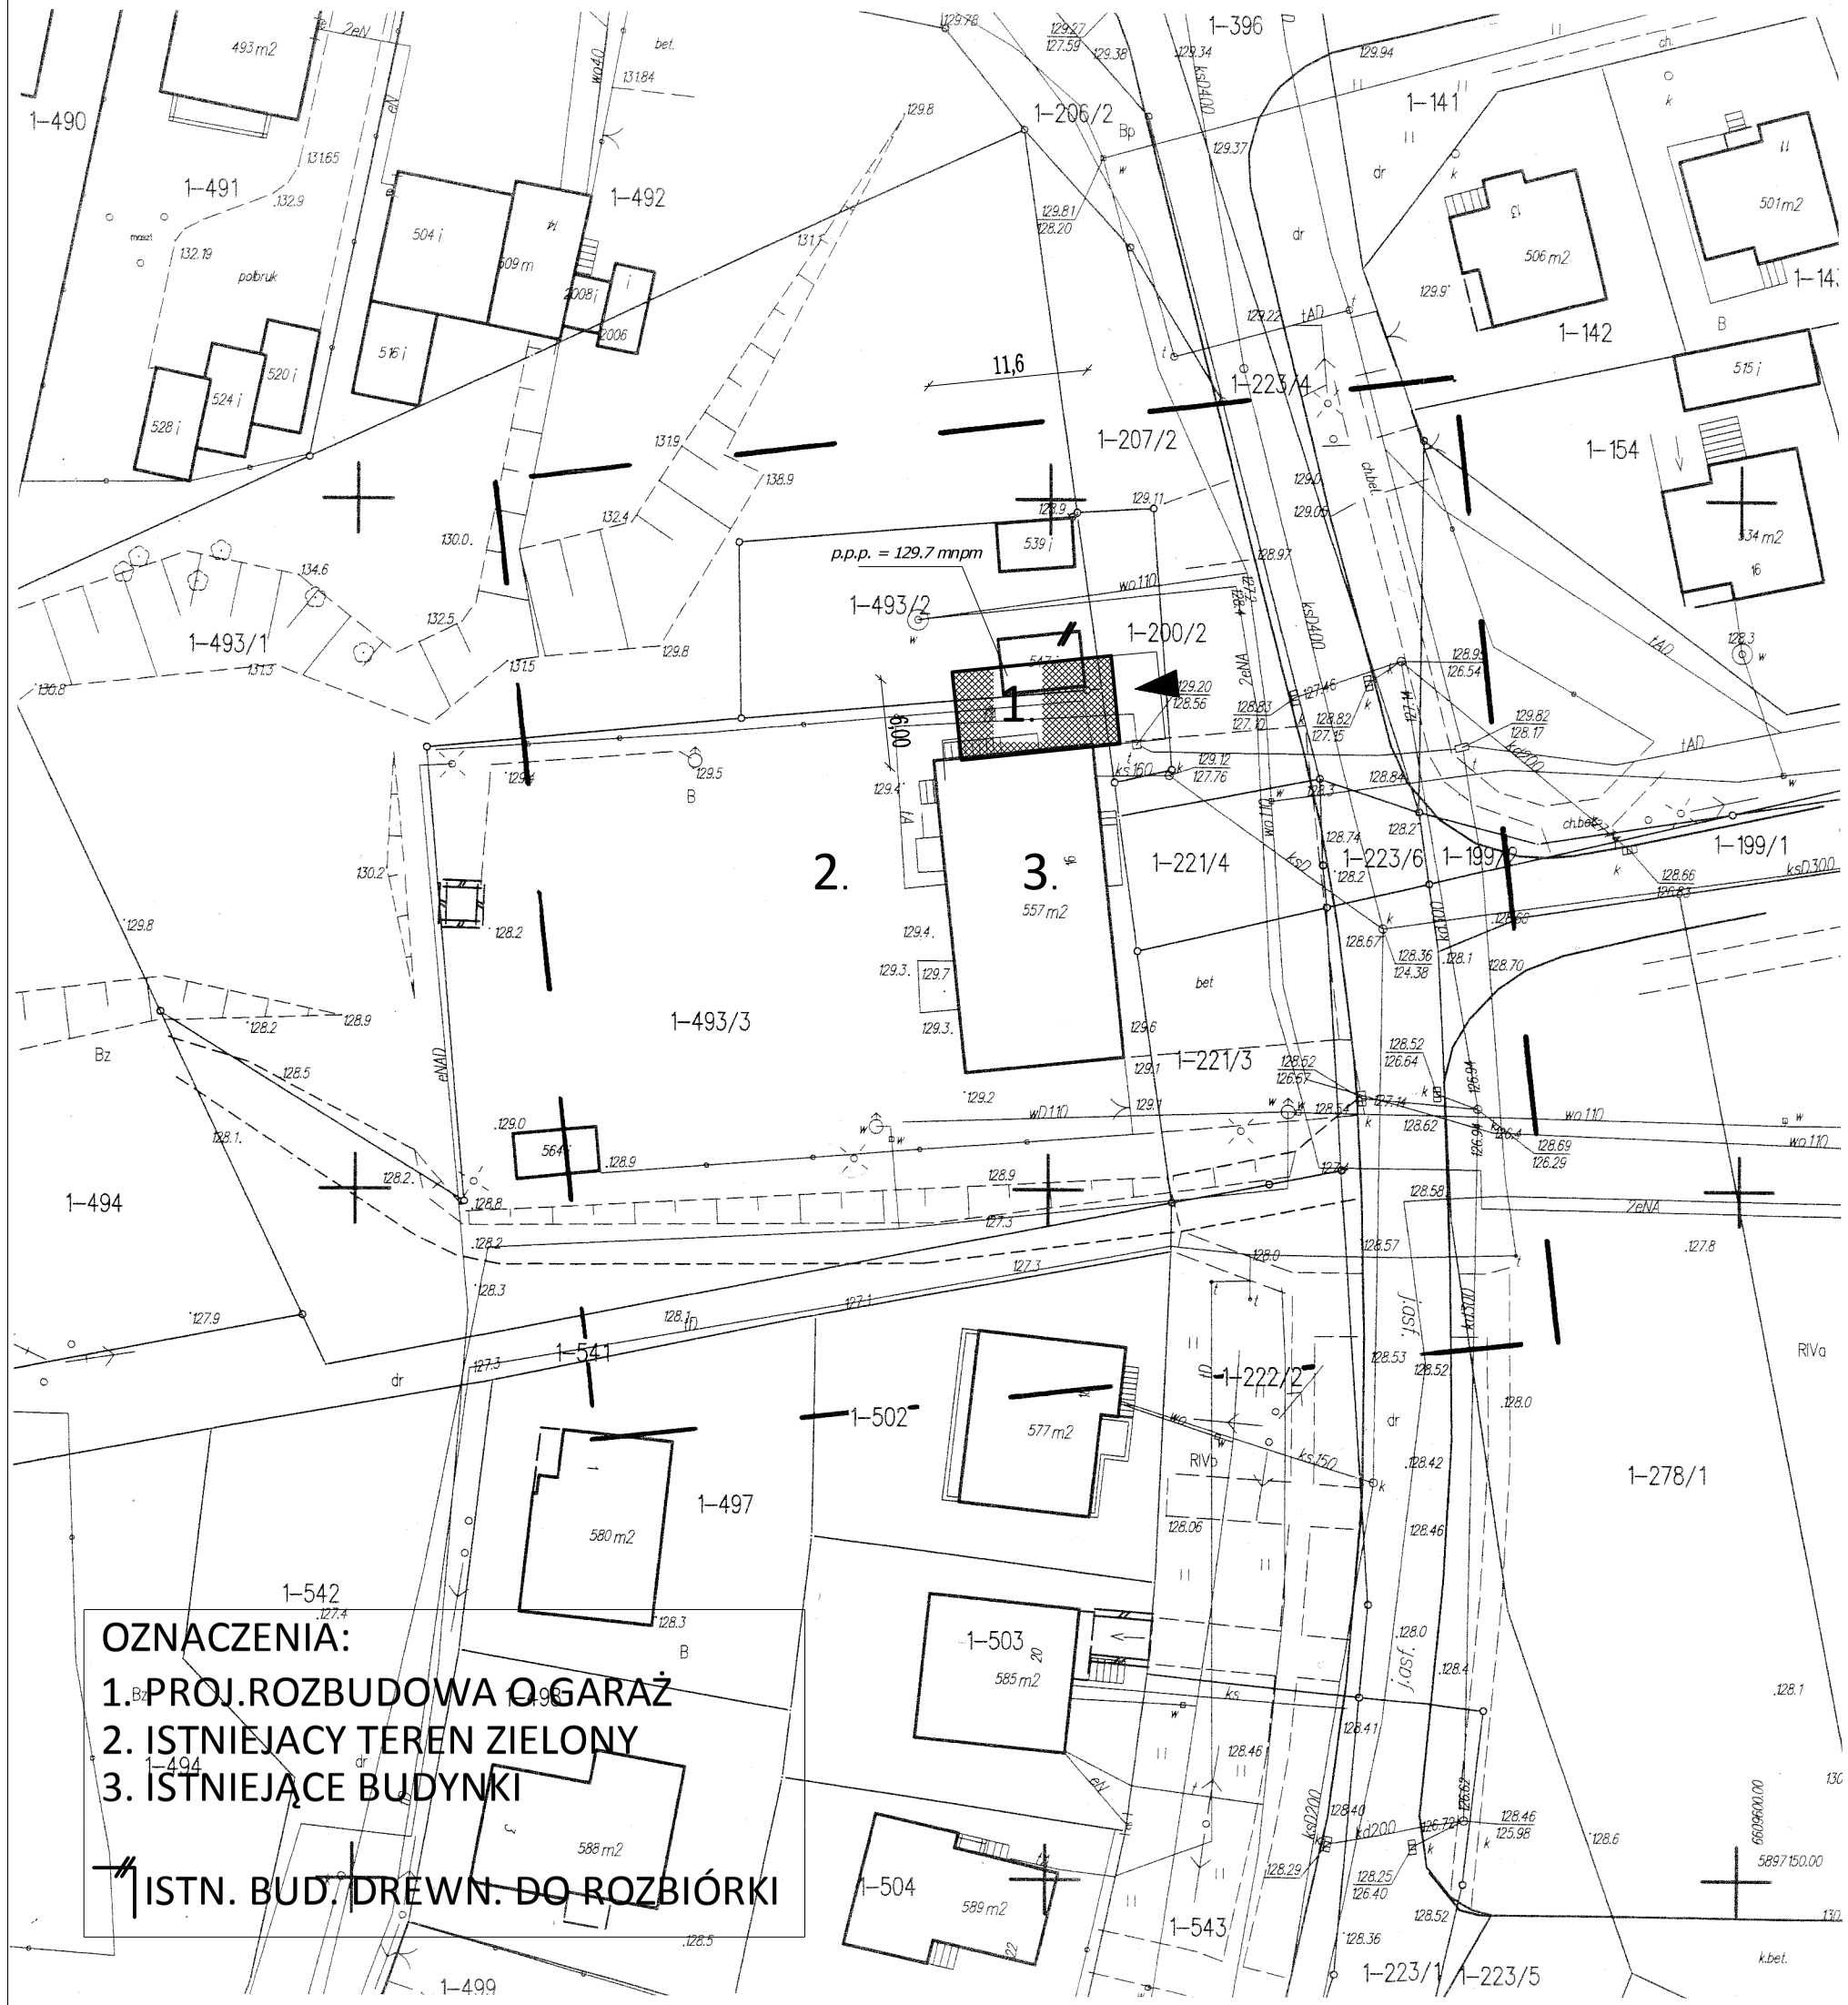

OZNACZENIA:

1. PROJ.ROZBUDOWA O GARAŻ
2. ISTNIEJACY TEREN ZIELONY
3. ISTNIEJĄCE BUDYNKI

ISTN. BUD. DREWN. DO ROZBIÓRKI

MAPA DO CELÓW PROJEKTOWYCH

SKALA 1:500

Usługi Geodezyjno-Kartograficzne
inż. Stanisław Wiśniewski
87-300 Brodnica, ul. Wybickiego 1
tel. 501 499 497, 56 498 40 16
fax: 56 49 545 20 • NIP 874-104-38-63

Woj.: kujawsko- pomorskie
Powiat: brodnicki
Gmina: 040205_4 Górzno
Obręb: 0001 GÓRZNO MIASTO 1
ul. św. Floriana

Nr działek: 200/2	pow.: 0,0095 ha	
493/2	pow.: 0,0319 ha	KW TO1B/00020770/7
493/3	pow.: 0,2264 ha	KW TO1B/00020770/7

Właściciel: GMINA I MIASTO GÓRZNO

Ark. mapy zasad.: 6.195.34.14.3.2, ...4
KERG : GG.6640.1.705.2014 *Ks. rob.: 214/2014*
Układ współrzędnych płaskich -2000, wysokościowy – Kronsztadt

Brodnica, dn. 29.04.2014 r. *Sporządził:*

GEODETA
inż. Stanisław Wiśniewski
Świadectwo nr 13044

INFORMACJE DODATKOWE:

Wykonanie niniejszej mapy nie było poprzedzone ustaleniami dotyczącymi ewentualnych służebności gruntowych obciążających grunty położone w granicach projektowanej inwestycji budowlanej.

Treść mapy do celów projektowych jest zgodna w zakresie konturów użytków gruntowych i klas gleboznawczych z mapą ewidencyjną.

Poświadcza się, że niniejszy dokument został opracowany w wyniku prac geodezyjnych i kartograficznych, których rezultaty zawiera operat techniczny wpisany do ewidencji materiałów państwowego zasobu geodezyjnego i kartograficznego

Organ prowadzący państwowy zasób geodezyjny i kartograficzny	STAROSTA BRODNICKI
Identyfikator ewidencyjny materiału zasobu – operatu technicznego	P.0402.20 ... 4 ... 2006
Data wpisania operatu technicznego do ewidencji materiałów zasobu	06 MAJ 2014
Imię, nazwisko i podpis osoby reprezentującej organ	z up. STAROSTY Dawid Wasowski Wydziale Geodezji, Katastru i Gospodarki Nieruchomościami

USŁUGI INWESTYCYJNE NADZORY BUDOWLANE KOSZTORYSOWANIE
inż. SŁAWOMIR MAŃKA 14 GORCZENICA 98c, 87-300 BRODNICA

Tytuł rysunku:	PROJEKT ZAGOSPODAROWANIA DZIAŁKI		
Architektura: mgr inż. Hanna Falkiewicz-Marciniak upr. nr BUA III 16/63	podpis	data 07.2014.	Projekt
Konstrukcja: inż. Sławomir Mańka KUP/0003/POOK/10	podpis	data 07.2014.	
Obiekt: Rozbudowa budynku użyteczności publicznej - remizy strażackiej			Skala: 1:500
Lokalizacja: Górzno ; dz. nr 200/3, 493/2, 493/3			Nr rysunku: 12