


INSTALACJA WODOCIĄGOWA I KANALIZACYJNA ORAZ CENTRALNEGO GRZEWIANIA

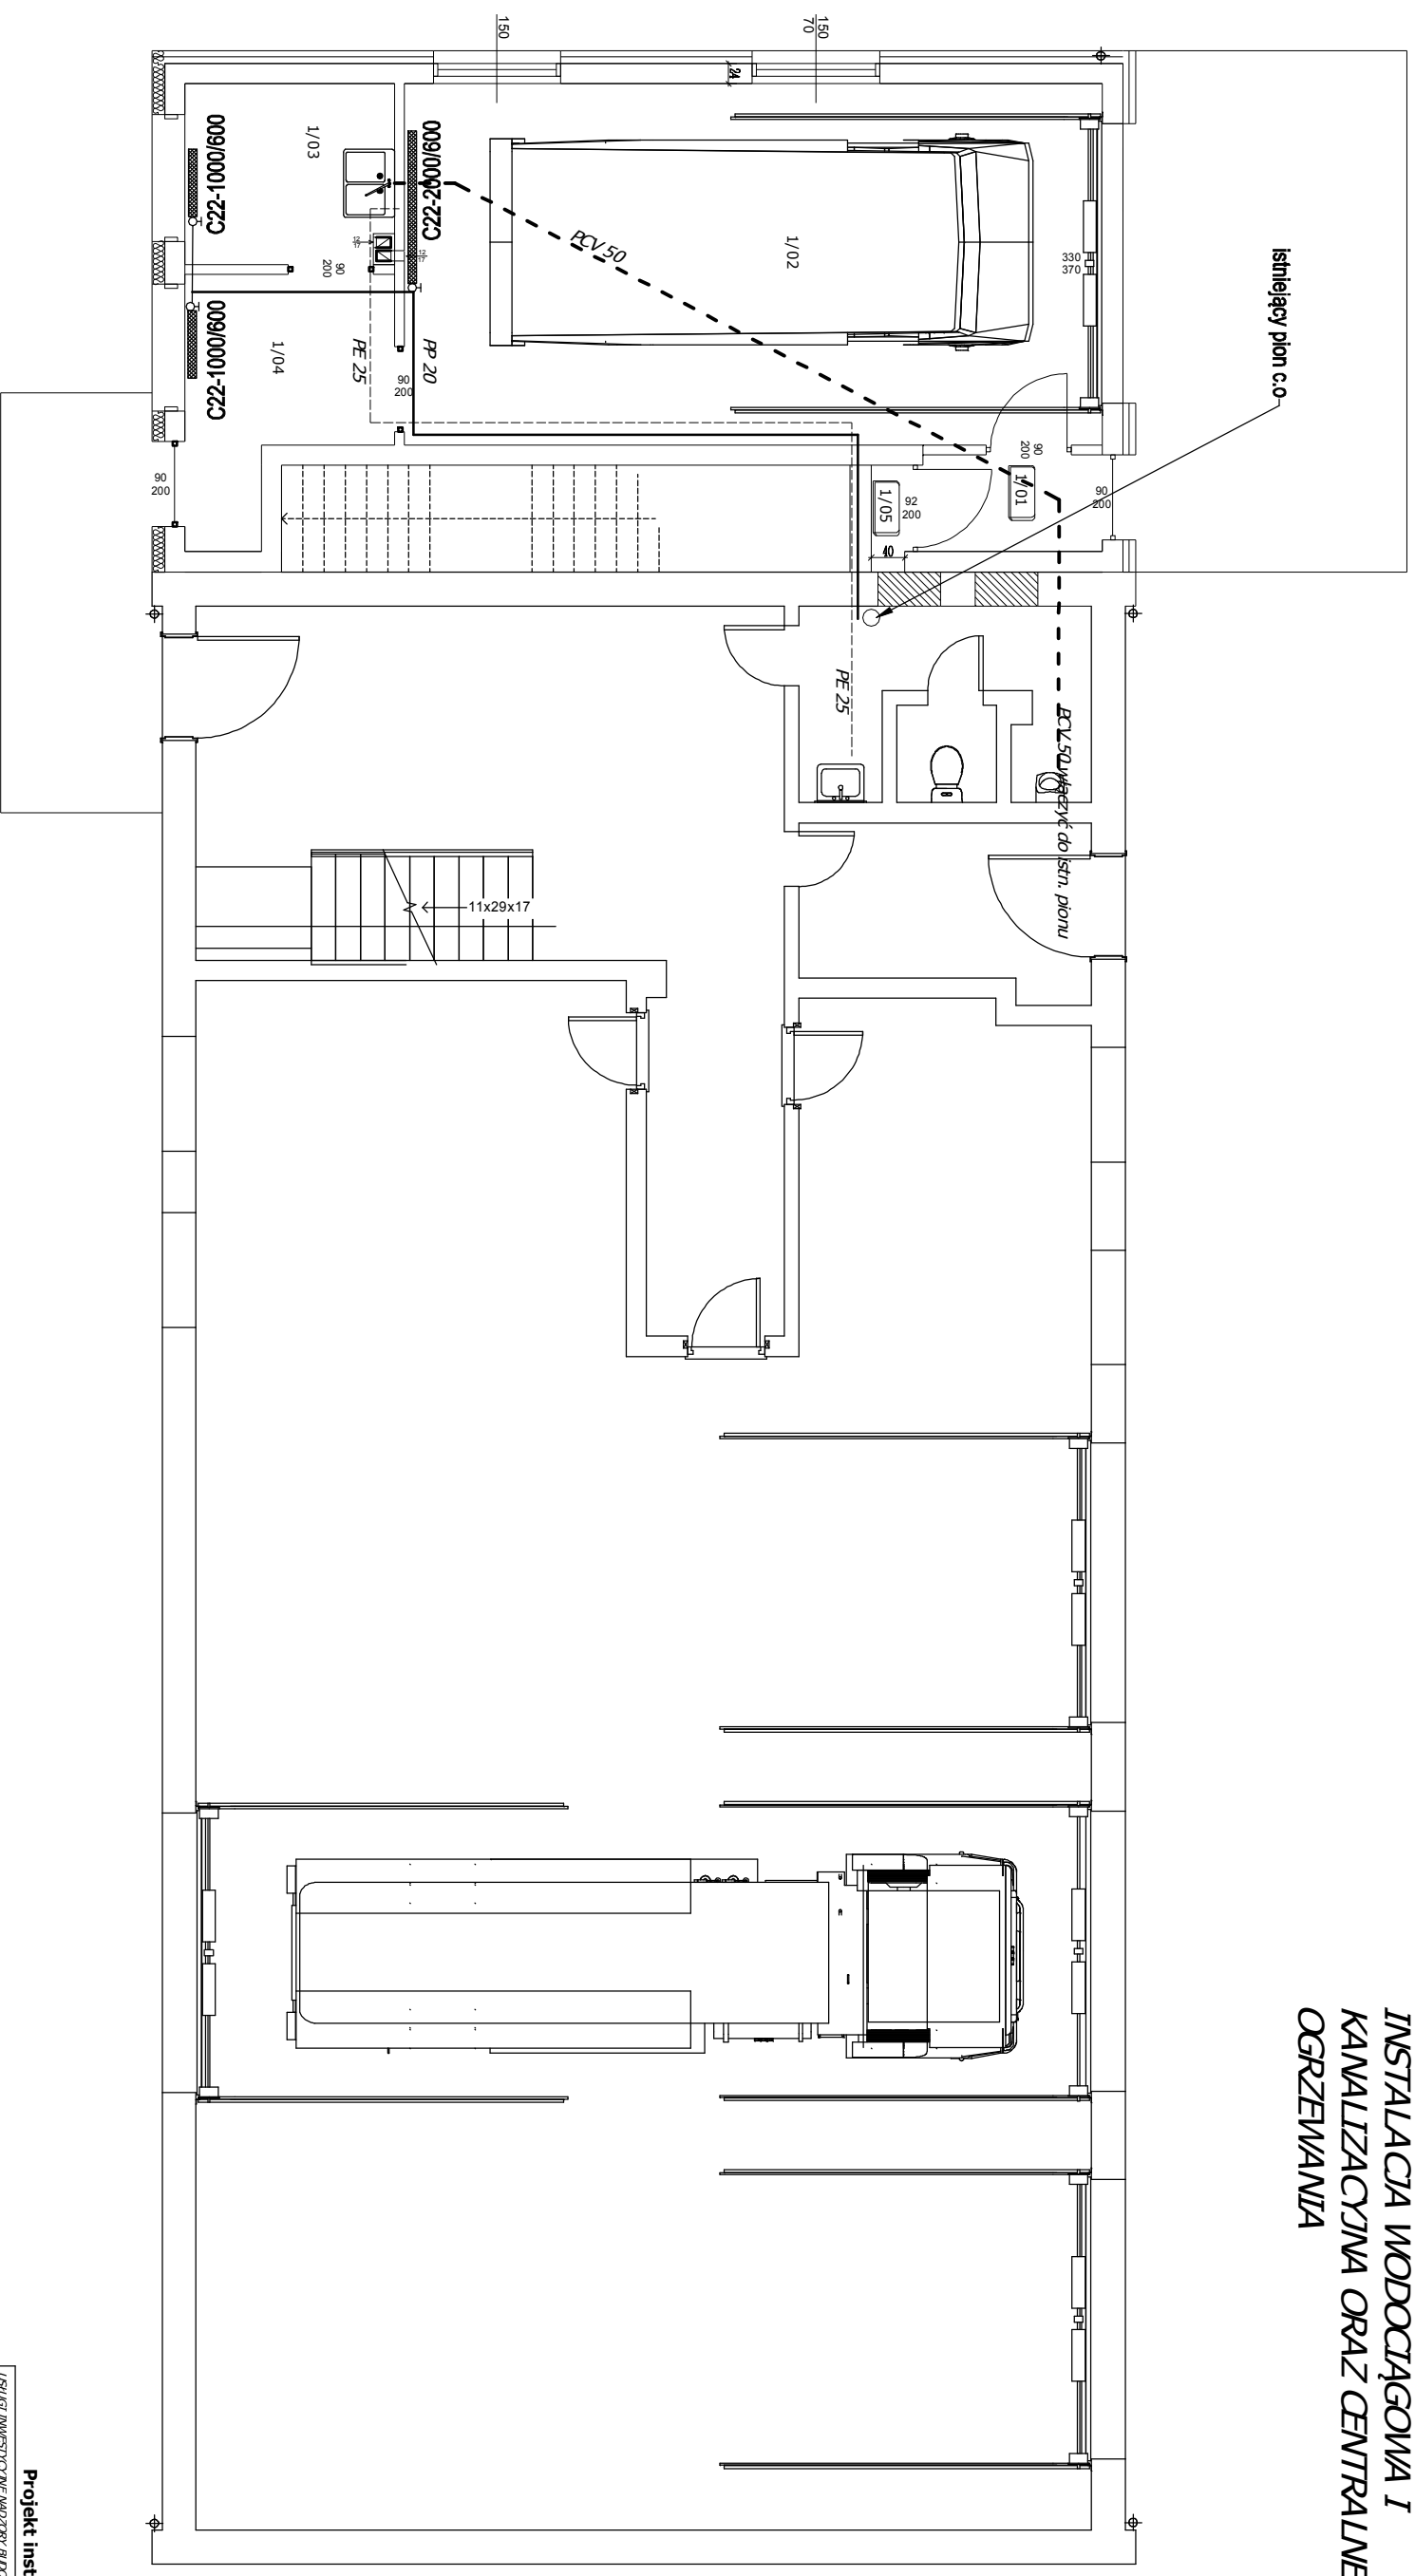

Projekt Inst. sanitarnych

USŁUGI INWESTYCYJNE W OZDROBNY BUDOWLANE KOSZTOWISZANIE
P.L. SIAWOMIR NAWKA
GOSPODARSTWA 98C-87-300 BROWARCA

Tytuł rysunku: RZUT PRZYZIEMIA

Instalacje sanitarnie		RZUT PRZYZIEMIA	
mgr inż. Hanna Pabłowska-Nitczak ul. Wesoła 100	podpis	07.2014.	data
mgr inż. Sławomir Nalka KULYPODZIEMIA	podpis	07.2014.	data
Opis: Budowlana budownictwa użyteczności publicznej - remonty sanitariatów		Skala: 1:50	
Czaszki: Górzno - dz. nr 200/3, 493/2, 493/3		Wysokość:	