


## inventaryzacja

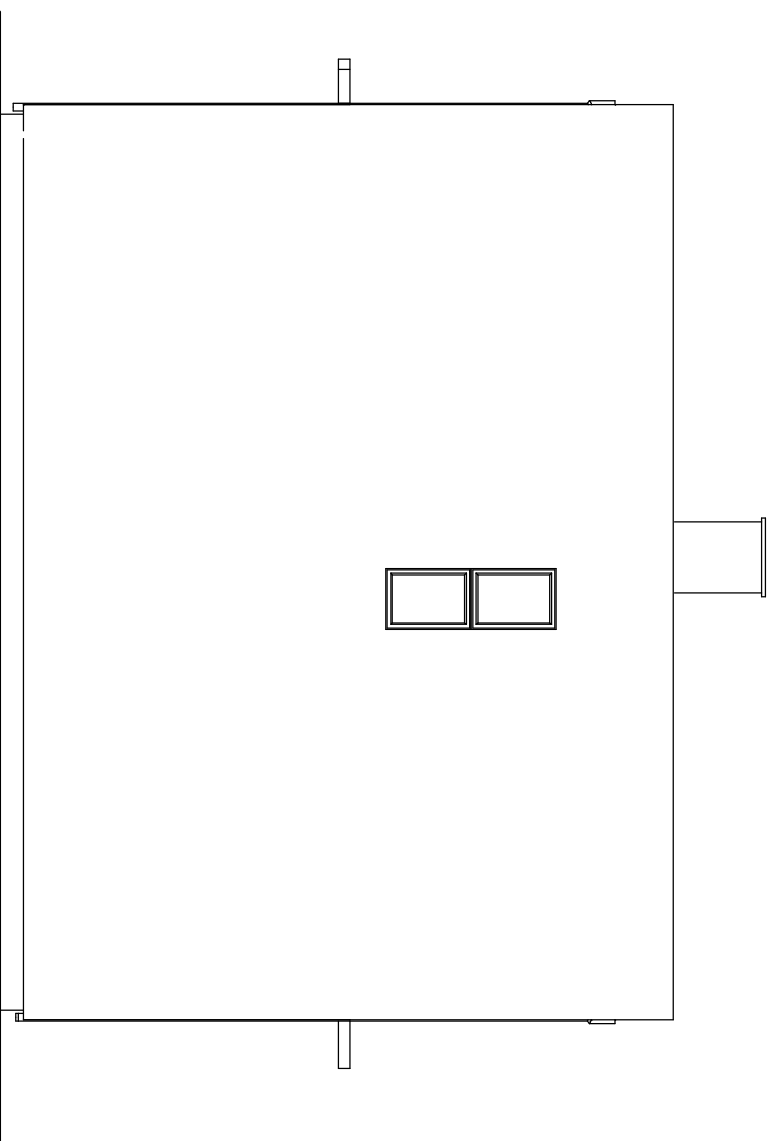

USŁUGI INWESTYCYJNE NADZORY BUDOWLANE KOSZTORYSOWANIE  
inż. SŁAWOMIR MAŃKA GORCZENICA 98c, 87-300 BRODNICA

Tytuł rysunku  
**ELEWACJA FRONTOWA I BOCZNA**

Konstrukcja: inż. Sławomir Mańka KUP/0003/POOK/10	podpis	data 07.2014.
---	--------	------------------

Obiekt: Rozbudowa budynku użyteczności publicznej - remizy strażackiej	Skala: 1:100
--	-----------------

Lokalizacja: Górzno ; dz. nr 200/3, 493/2, 493/3	Nr rysunku: <b>16</b>
---	--------------------------