N-1
Skala 1 : 20

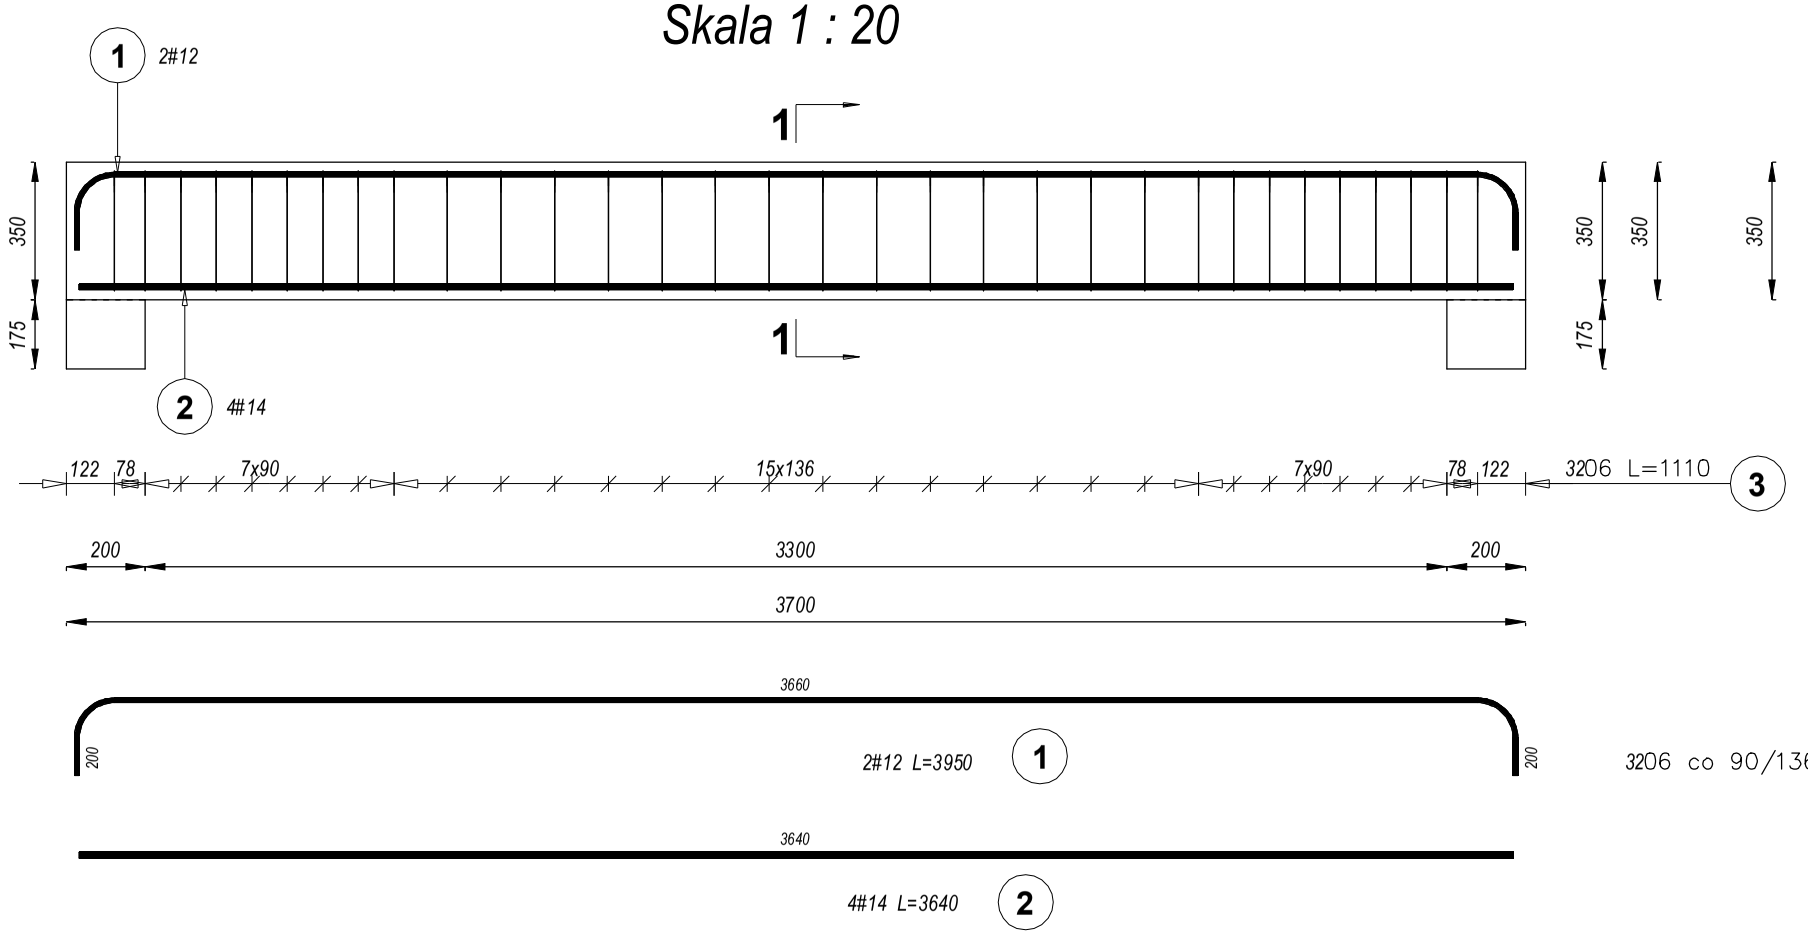

1-1

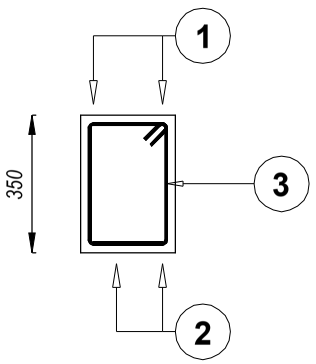

3206

3206 co 90/136 L=1110 (3)

Elementy		Kształt pręta	Nr pręta	Średnica	Długość (m)	Liczba prętów		Długość całkowita (m)	Masa (kg)	Masa ogólna (kg)
Nazwa	Liczba					w elemencie	ogółem			
N-1	1		1	12	3,95	2	2	7,90	7,02	32,52
			2	14	3,64	4	4	14,56	17,62	
			3	6	1,11	32	32	35,52	7,89	

PD-1
Skala 1 : 20

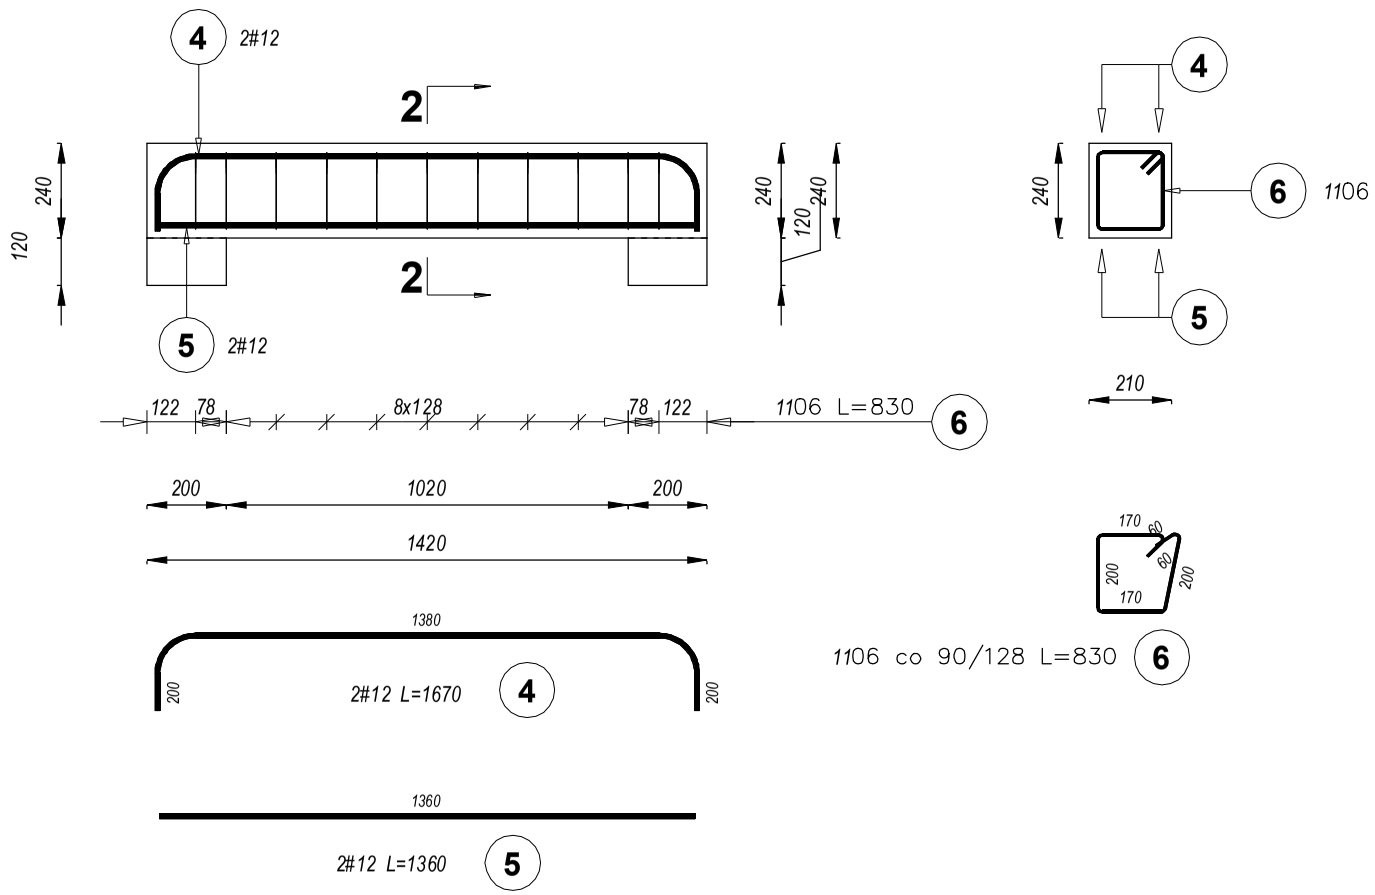

2-2

1106 co 90/128 L=830 (6)

Elementy		Kształt pręta	Nr pręta	Średnica	Długość (m)	Liczba prętów		Długość całkowita (m)	Masa (kg)	Masa ogólna (kg)
Nazwa	Liczba					w elemencie	ogółem			
PD-1	1		4	12	1,67	2	2	3,34	2,97	7,41
			5	12	1,36	2	2	2,72	2,42	
			6	6	0,83	11	11	9,13	2,03	

BETON C16/20
STAL #- B500SP (A-IIIN)
STAL ø- S235JR (A-0)
otulina prętów: c=5,0cm