


PROFIL POPRZECZNY B1-B1

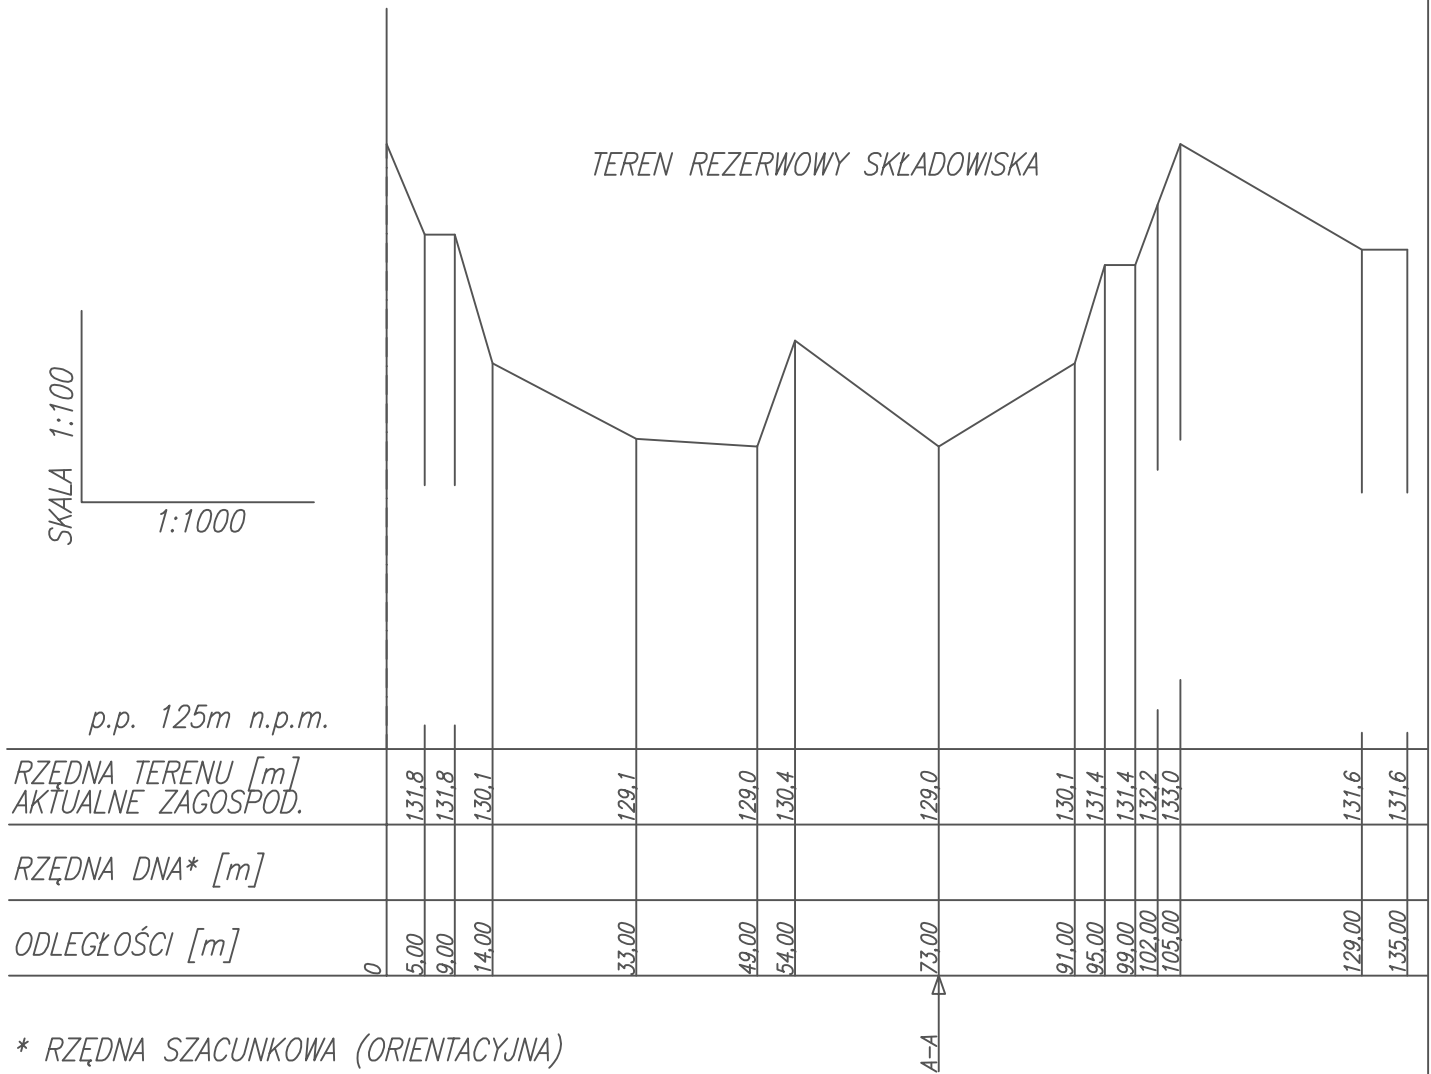

Projekt: PROJEKT NR 7/POIiŚ/2.1/03/2013 POD NAZWA: REKULTYWACJA SKŁADOWISK ODPADÓW W WOJEWÓDZTWIE KUJAWSKO-POMORSKIM NA CELE PRZYRODNICZE		Inwestor Beneficjent: Województwo Kujawsko-Pomorskie Plac Teatralny 2, 87-100 Toruń.		Inwestor Partner: Gmina Górzno ul. Rynek 1, 87-320 Górzno	
Przedsięwzięcie: REKULTYWACJA TERENU SKŁADOWISKA ODPADÓW INNYCH NIŻ NIEBEZPIECZNE I OBOJĘTNE W MIEJSCOWOŚCI MIESIĄCZKOWO W GMINIE GÓRZNO		Lokalizacja przedsięwzięcia: MIESIĄCZKOWO dz. nr 318/7, obręb 0005 Miesiączkowo Jednostka 040205_5 GÓRZNO - OBSZAR WIEJSKI Gmina GÓRZNO, Powiat BRODNICKI, Woj. KUJAWSKO-POMORSKIE			
Nazwa rysunku: PROFIL POPRZECZNY B1-B1					Skala: 1:100 / 1:1000
Opracował: Imię i nazwisko	specjalność	nr uprawnień	podpis		Nr rys: 2.1
mgr inż. arch. Elżbieta Andrzejewska	architektoniczna	WBPP-NB-7210/40/81			
mgr inż. Danuta Jelinska	konstrukcyjno-budowlana	GP-KZ-7342/100/92			
mgr inż. Tomasz Malecha	elektryczna	WKP/0287/PW0E/06			
mgr inż. arch. Katarzyna Ciechanowska	architektoniczna	-			
mgr inż. Anna Tomaszewska	koordynator projektu	-			Data: 12. 08. 2014 r.
Opracowanie: AM.Tech ul. Fredry 14, 62-050 MOSINA					