


PROFIL PODŁUŻNY A-A

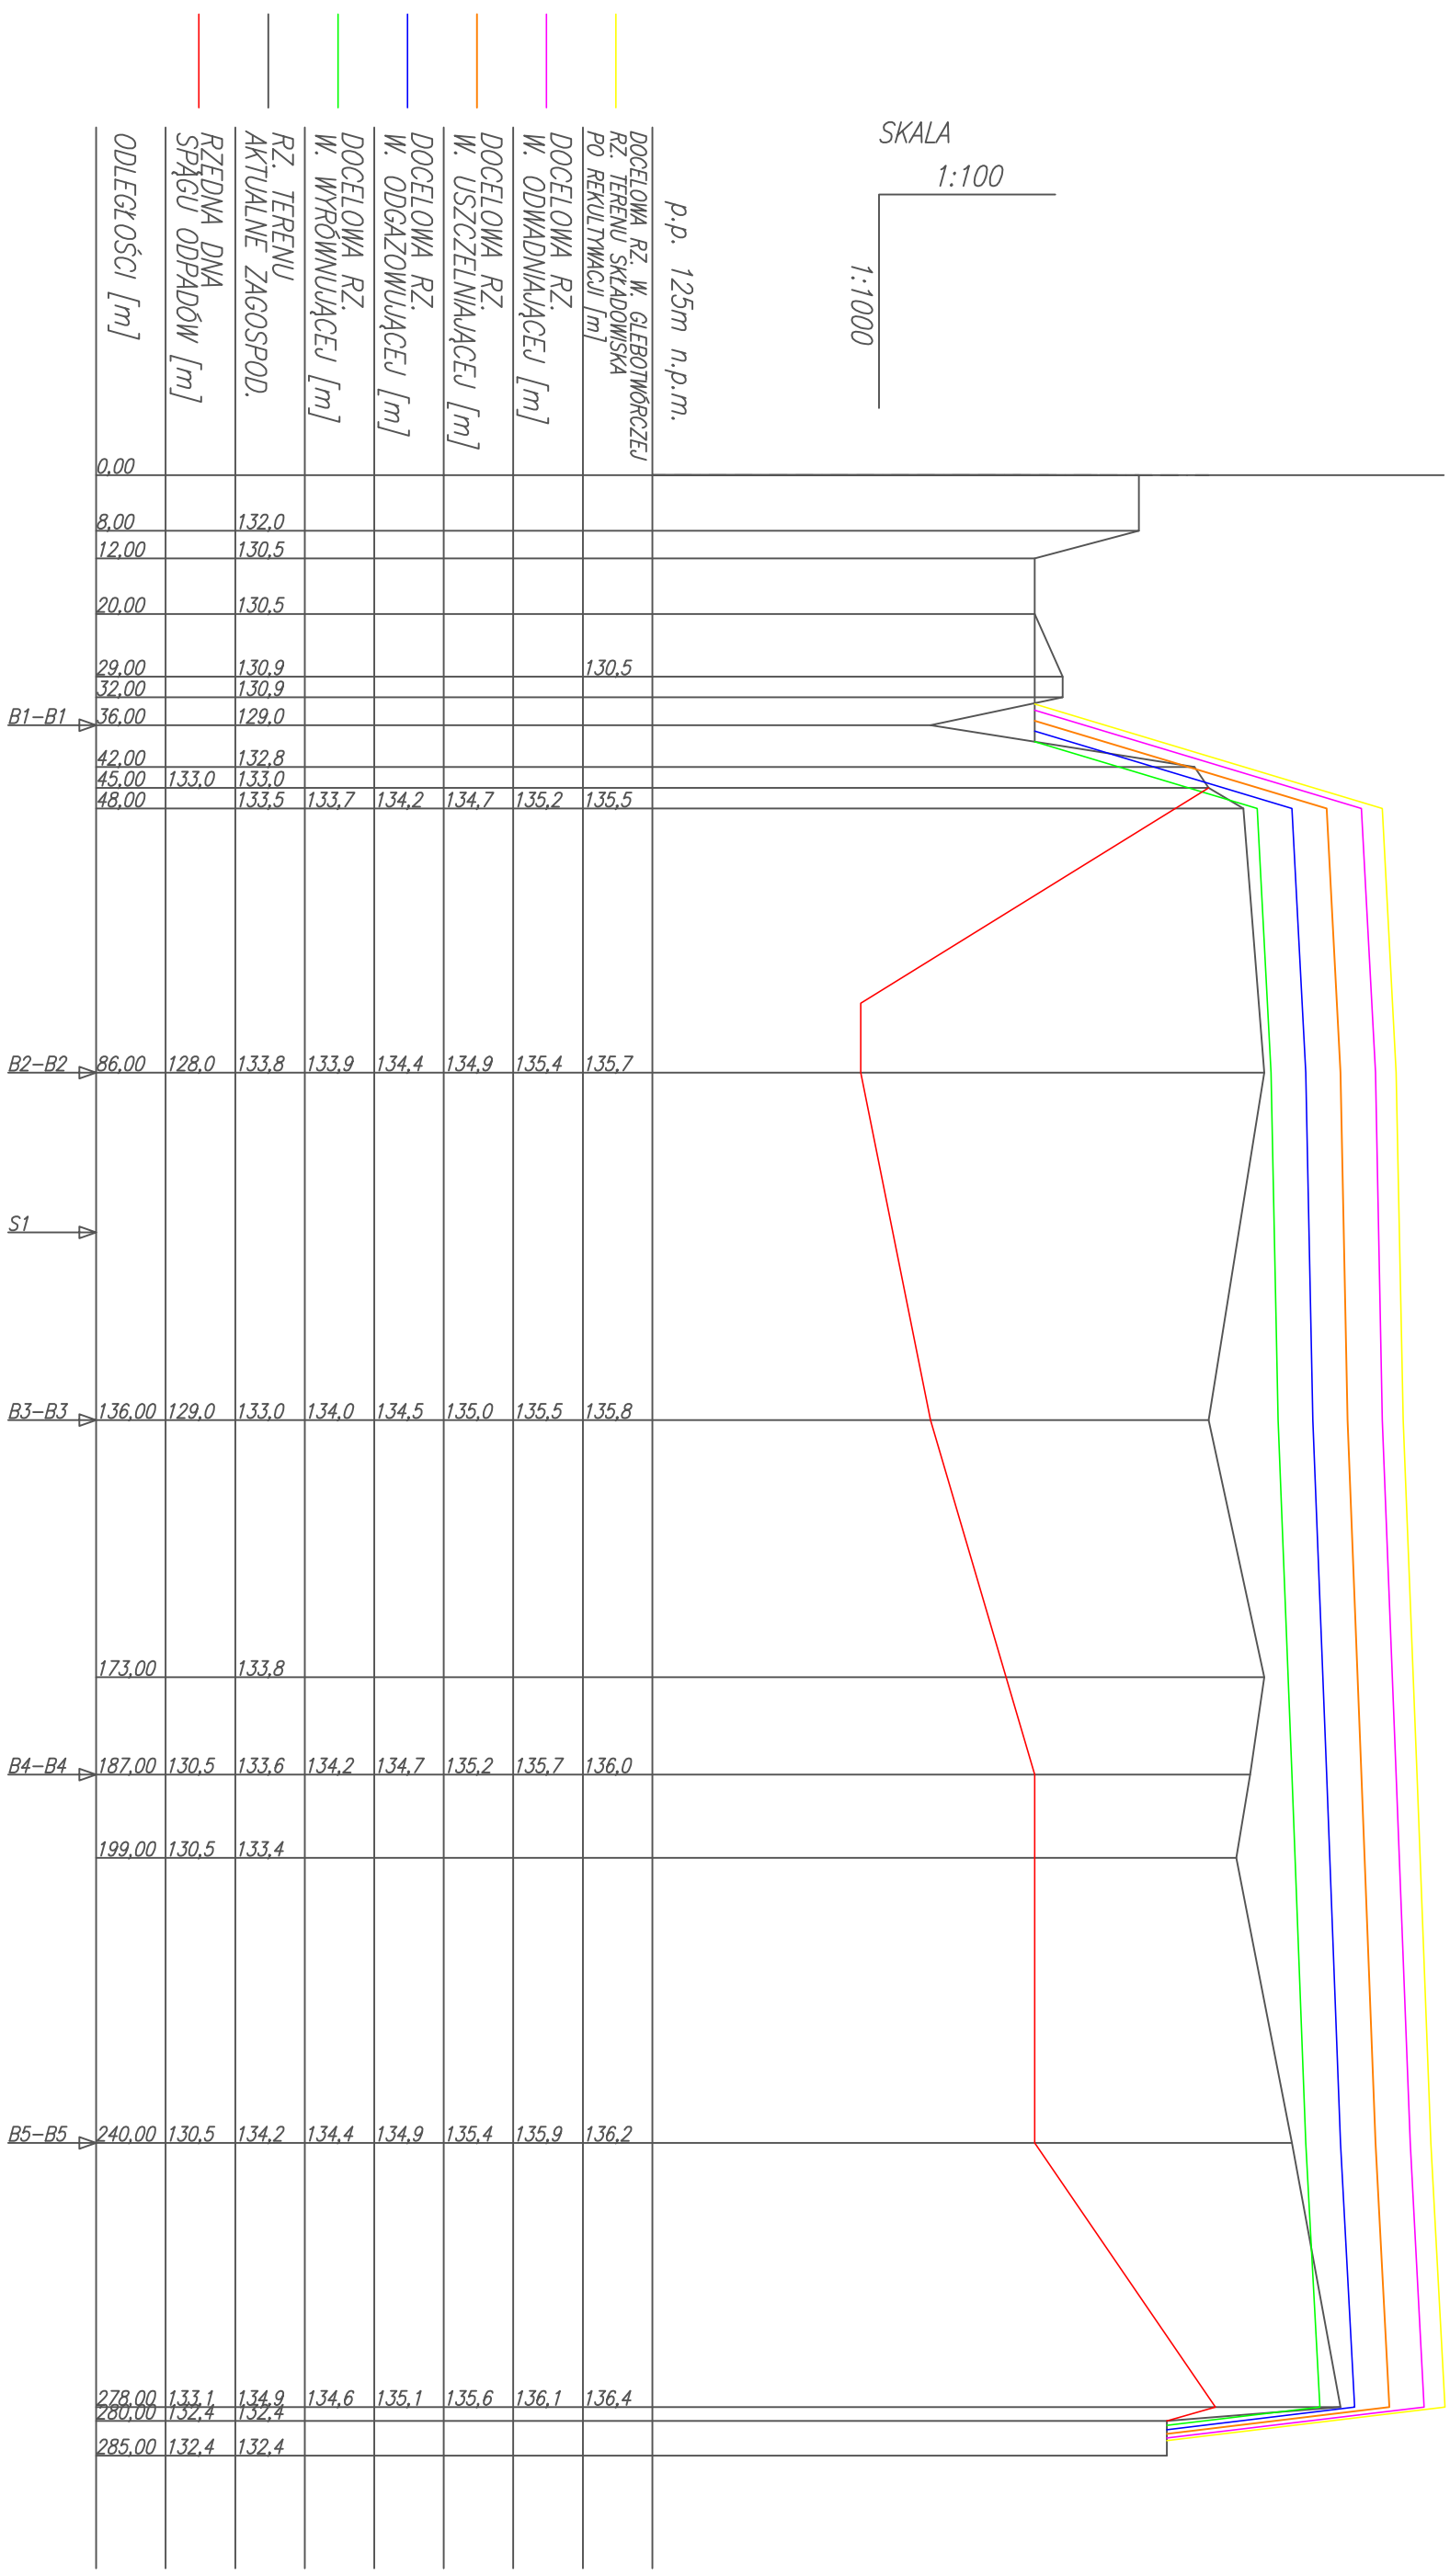

SKALA
1:100
1:1000

p.p. 125m n.p.m.

Projekt: PROJEKT NR 7/POIiŚ/2.1/03/2013 POD NAZWĄ: REKULTYWACJA SKŁADOWISK ODPADÓW W WOJEWÓDZTWIE KULAWSKO-POMORSKIM NA CELE PRZYRODNICZE		Inwestor Beneficjent: Województwo kujawsko-pomorskie Plac Teatralny 2, 87-100 Toruń.	
Przedsięwzięcie: REKULTYWACJA TERENU SKŁADOWISKA ODPADÓW INNYCH NIŻ NIEBEZPIECZNE I OBOJĘTNE W MIEJSCOWOŚCI MIESIĄCZKOWO W GMINIE GÓRZNO		Lokalizacja przedsięwzięcia: MIESIĄCZKOWO dz. nr 318/7, obręb 0005 Miejszczkowo Jednostka 040205_5 GÓRZNO - OBSZAR WIEJSKI Gmina GÓRZNO, Powiat BRODNICKI, Woj. KULAWSKO-POMORSKIE	
Nazwa rysunku: PROFIL PODŁUŻNY A-A			
Opracował: Imię i nazwisko	specjalność	nr uprawnień	podpis
mgr inż. arch. Elżbieta Andrzejewska	architektoniczna	WBPP-NB-7210/40/81	
mgr inż. Danuta Jelińska	konstrukcyjno-budowlana	GP-KZ-7342/100/92	
mgr inż. Tomasz Molecho	elektryczna	WKP/0287/PWOC/06	
mgr inż. arch. Katarzyna Ciechanowska	architektoniczna	-	
mgr inż. Anna Tomaszewska	koordynator projektu	-	

2.6

Opracowane: AM.Tech ul. Frejdy 14, 62-050 MĄCISNA
Data: 12. 08. 2014 r.