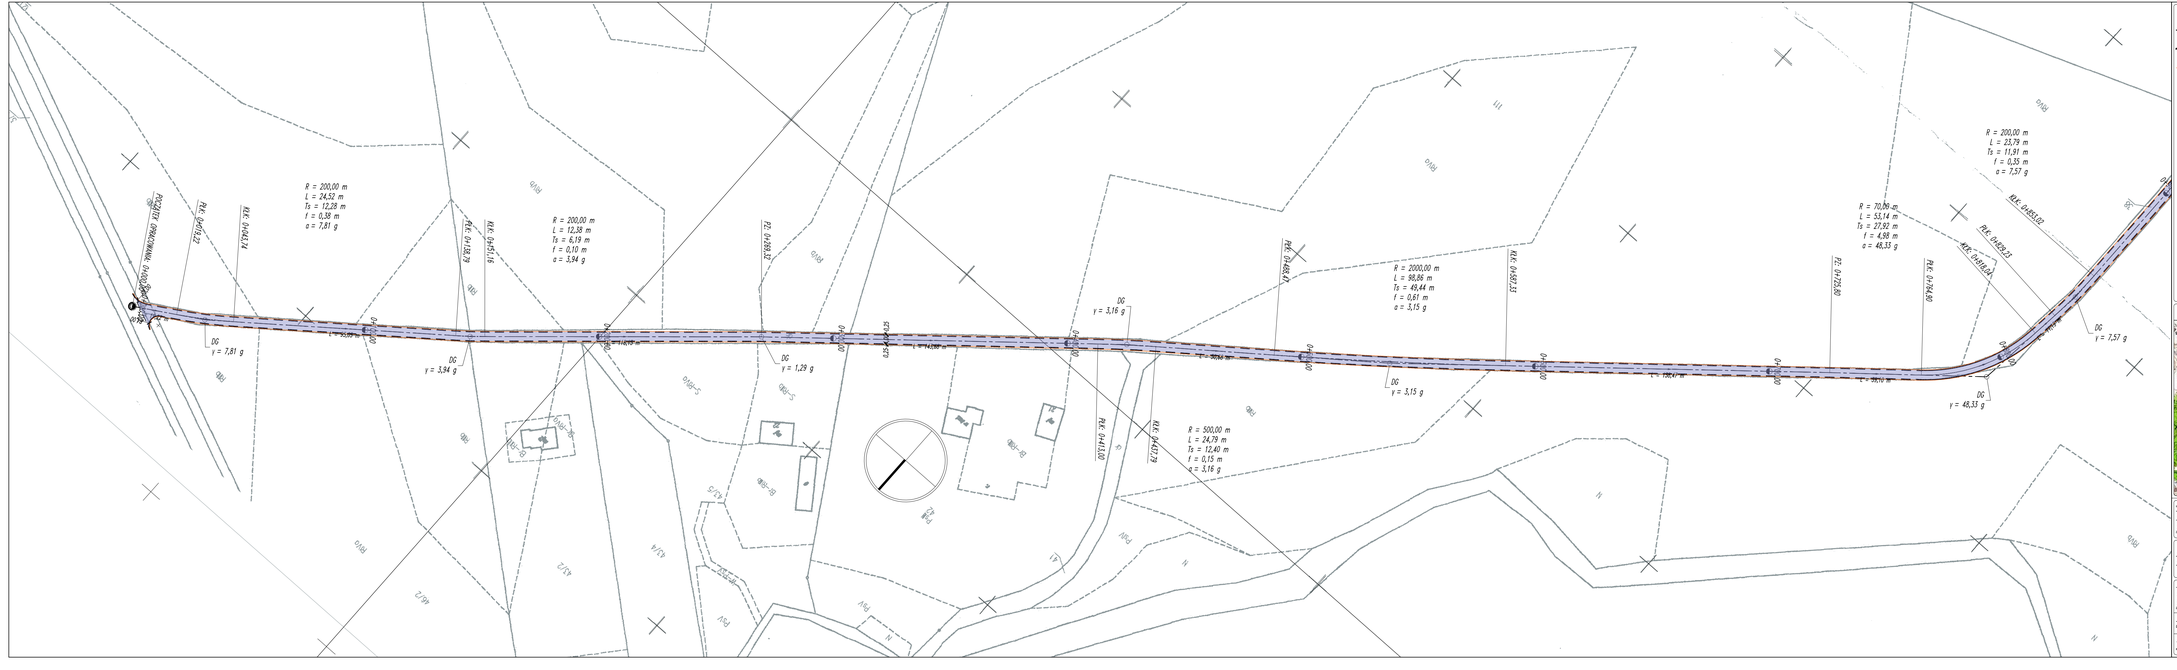

LEGENDA

- Osie dróg.
- Projektowana krawędź jezdni.
- Projektowana krawędź pobocza.
- Projektowana jezdnia – nawierzchnia bitumiczna.
- Pobocza gruntowe.

SCHEMAT ARKUSZY – PLAN ORIENTACYJNY 1:25000

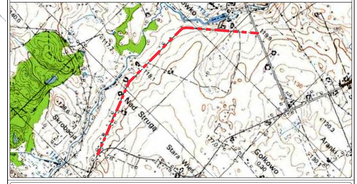

Nazwa inwestycji: Modernizacja drogi gminnej – dojazdowej do gruntów rolnych w m. Gołkowo, gmina Górzno.

Numery działek zgodne z wykazem w części opisowej.

Inwestor: Urząd Miasta i Gminy Górzno
ul. Rynek 1
87-320 Górzno

Biuro projektowe: Andrzej Przybylski
ul. Kilińskiego 34 m. 34
42-224 Częstochowa
GSM: +48 726 809 815

Nazwa rysunku: PLAN SYTUACYJNY

Skala: 1:1000 | Data: 05.2016 | Nr rys.: D–01.1

Branża: DROGOWA | Stadium: PROJEKT WYKONAWCZY

Funkcja	Dane osobowe	Podpis
Projektował:	mgr inż. Andrzej PRZYBYLSKI SLK/6557/POOZ/12	
W uprawnieniach:		
Sprawdzający:	-	
W uprawnieniach:	-	
Opracowujący:	mgr inż. Paweł WIESIOŁEK	
W uprawnieniach:	-	

Opracowano w AutoCAD Map3D w PUG 2000/2005 1992