


ZESTAWIENIE EL. DREW.

1.1	Murłata	14x14	1035	1
1.2	Murłata	14x14	400	2
1.3	Murłata	14x14	1120	2
1.4	Murłata	14x14	2825	1
1.5	Murłata	14x14	175	4
1.6	Murłata	14x14	415	2
2	Wymlan	8x18	85	12
3	Stup	14x14	265	12
4	Miecz	10x14	140	16
5.1	Platow	14x28	440	2
5.2	Platow	14x28	2175	1
5.3	Platow	14x28	1015	1
5.4	Platow	14x28	1000	1
6	Wymlan	10x18	225	2
7.1	Krawężnica	12x20	860	4
7.2	Krawężnica	12x20	515	4
8	Jetka	6x16	510	22
9.1	Krokiew	8x18	85	12
9.2	Krokiew	8x18	190	12
9.3	Krokiew	8x18	290	8
9.4	Krokiew	8x18	400	8
9.5	Krokiew	8x18	355	8
9.6	Krokiew	8x18	240	2
9.7	Krokiew	8x18	500	6
9.8	Krokiew	8x18	600	6
9.9	Krokiew	8x18	710	30
9.10	Krokiew	8x18	460	2
9.11	Krokiew	8x18	565	2
9.12	Krokiew	8x18	205	2
9.13	Krokiew	8x18	340	2
9.14	Krokiew	8x18	120	4
9.15	Krokiew	8x18	220	4
9.16	Krokiew	8x18	325	8

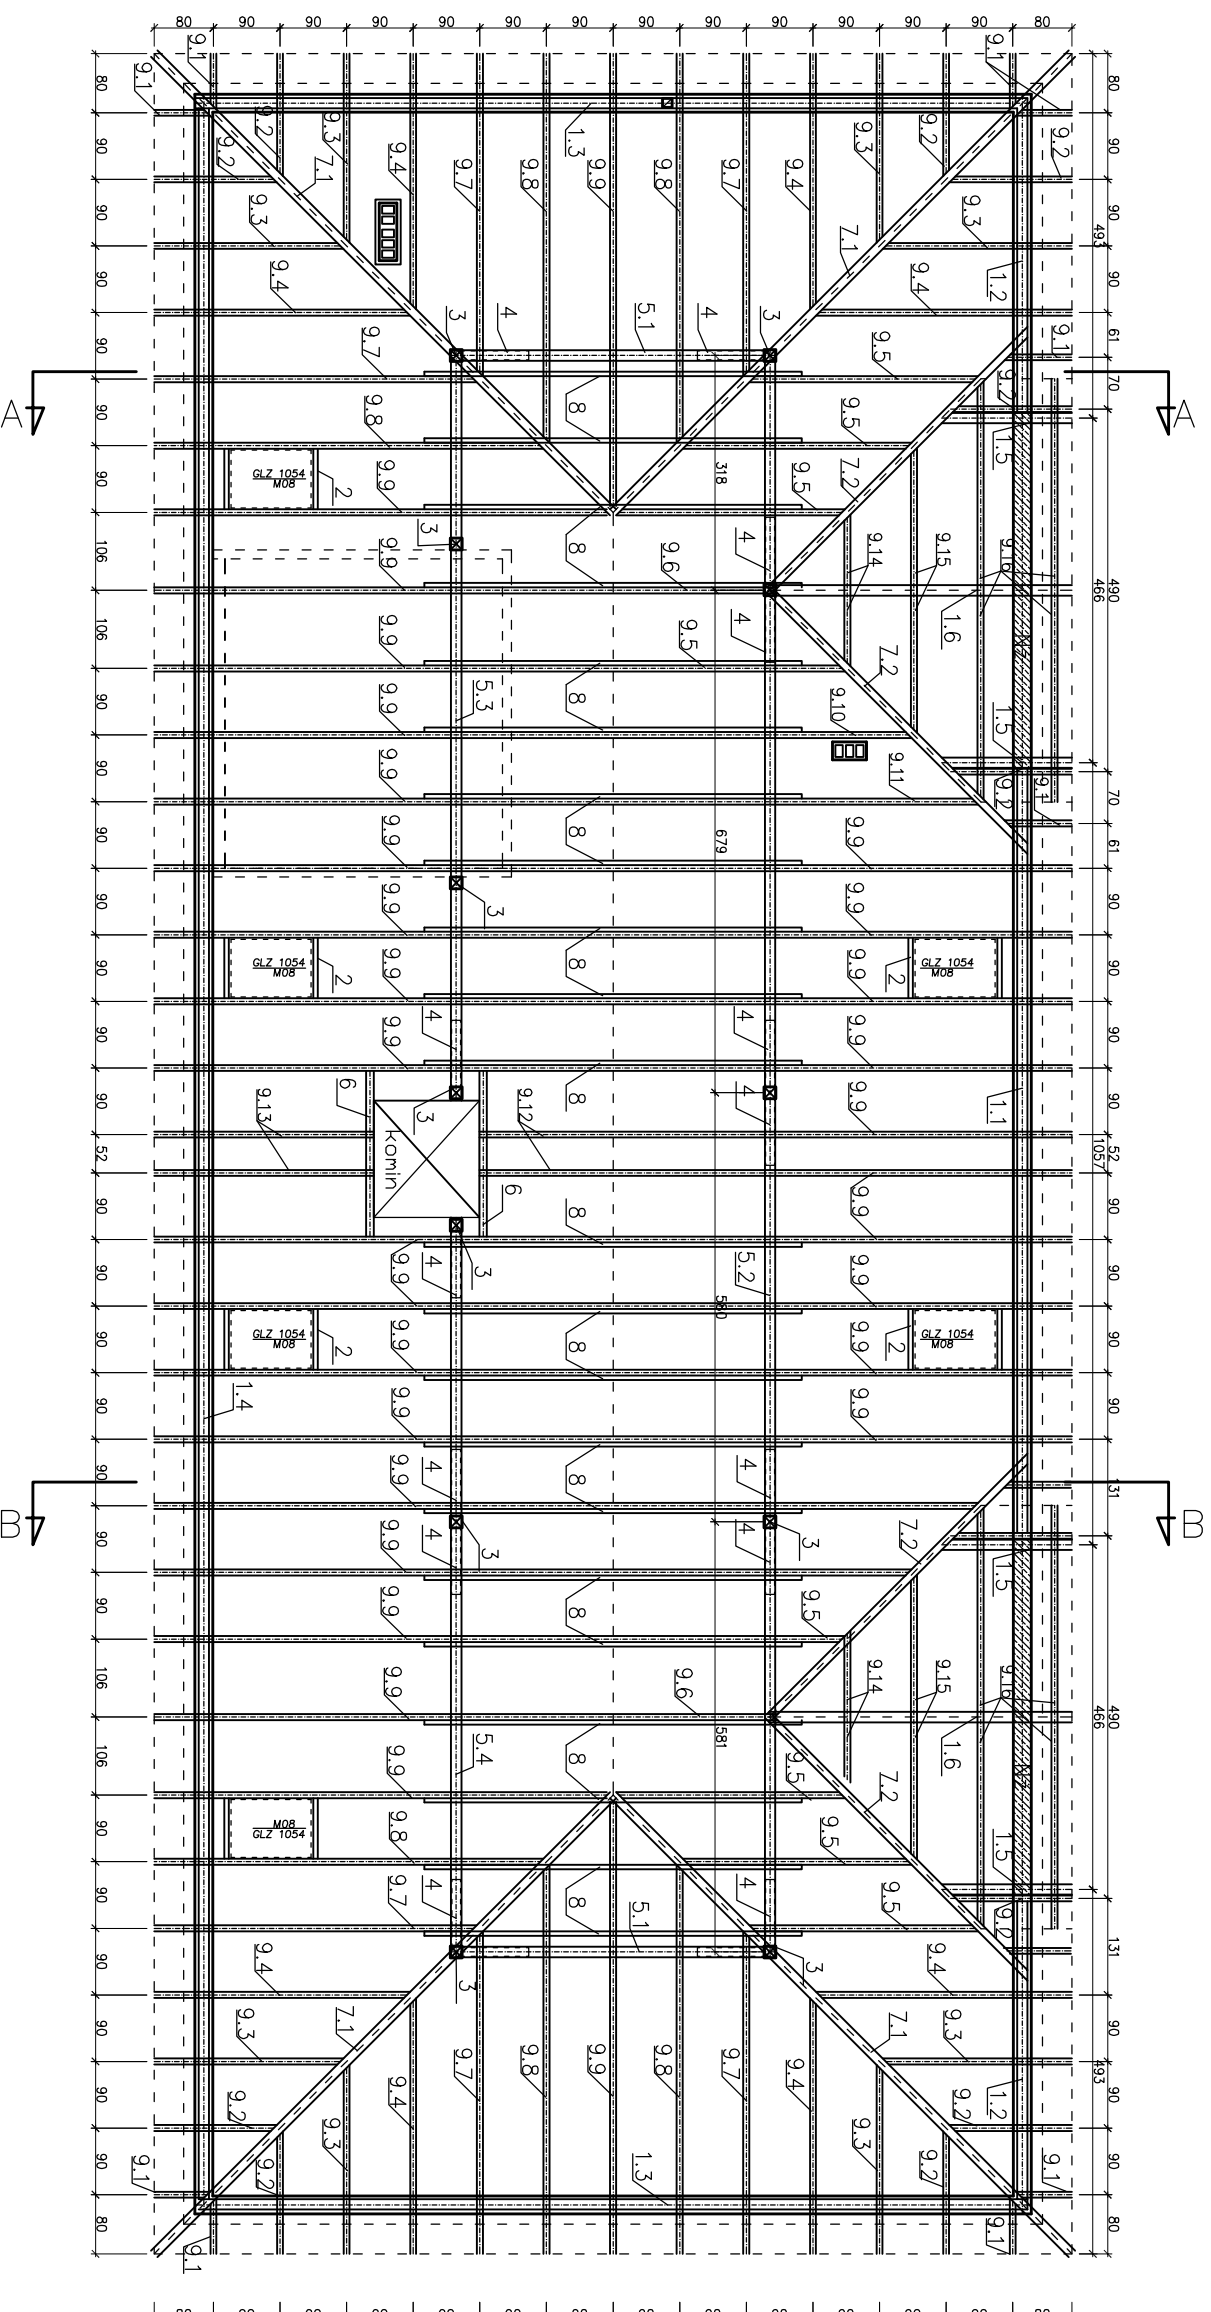

Włocce:

- zbrojenie główne – 4 $\phi 12$ – stal A-III
- strzemiona – $\phi 6$ co 25 cm – stal A-0
- Belka żelbetowa – Nz (24x35 cm)
- zbrojenie główne – $3\phi 12$ dołem i $3\phi 12$ górą
- strzemiona – $\phi 6$ co 18 cm, przy podporach co 12 cm
- na 1/4 rozpiętości belki

Uwaga: Zbrojenie rdzenia Rz2 wpuścić w nadproże Nz.

Beton C16/20 (B20)
Stal A=IIIIN (20G2VY-b), A-0 (Stos)

Dokładne wymiary elementów drewnianych
ustalić na budowie.

Uwaga. Do podanych długości należy doliczyć
po 15-20 cm na odrzyny.

Drewno klasy C 27
Impregnat Fobos 2-M, Tytan, Dgniochron

Niniejsze opracowanie jest chronione prawem autorskim zgodnie z Ustawą o Prawie Autorskim
i Prawach Pokrewnych (Dz. U. nr 24 poz. 83, tekst jednolity; Dz. U. 2006, nr 90, poz.631)

PESTA PROJEKT mgr inż. Łukasz Pesta, Kruszynki 41 B, 87-300 Brodnica
NIP: 874-159-16-88 REGON: 341372499 tel.: 604-916-489

OBIEKT: REMIZA STRAZACKA
– NADBUDOWA

INWESTOR: Miasto i Gmina Górzno
Górzno, ul. Rynek 1
87-320 Górzno

ADRES INWESTYCJI: Górzno, dz. nr 493/3, 493/4, 200/2,
221/3, 221/4, 223/5

RYSUNEK: KONSTRUKCJA DACHU

DATA	BRANŻA	SKALA	NR RYS
07/2016	ARCHIT.	1:100	12

PROJEKTOWAŁ: